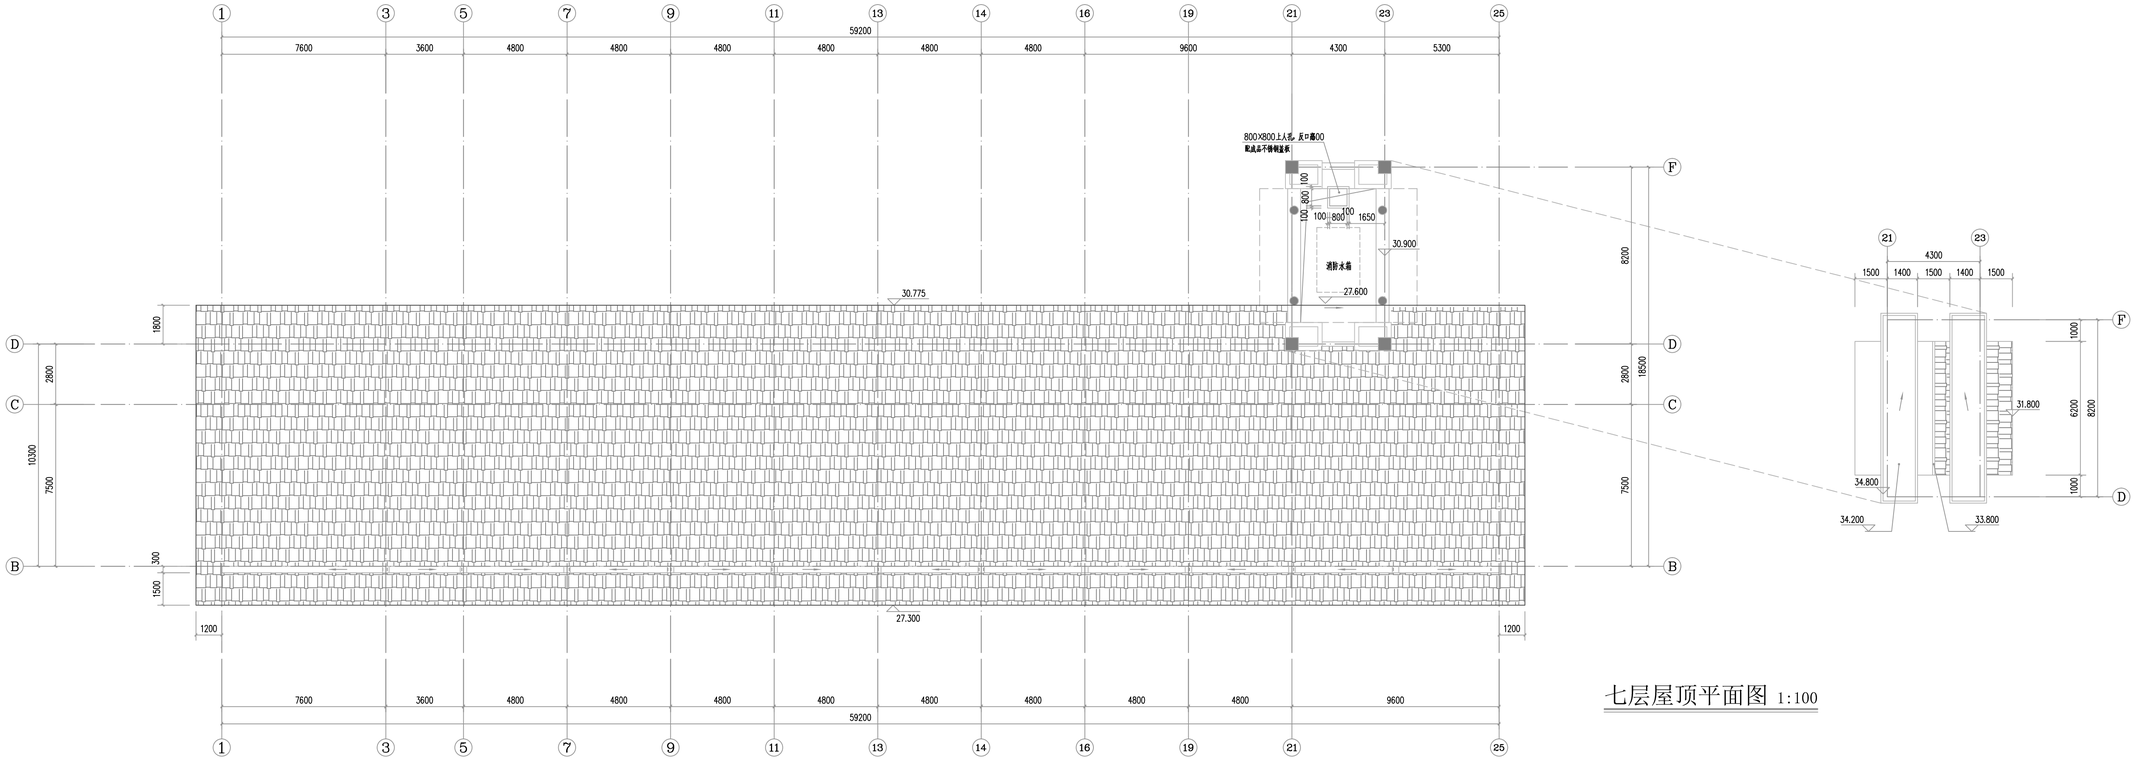

七层屋顶平面图 1:100

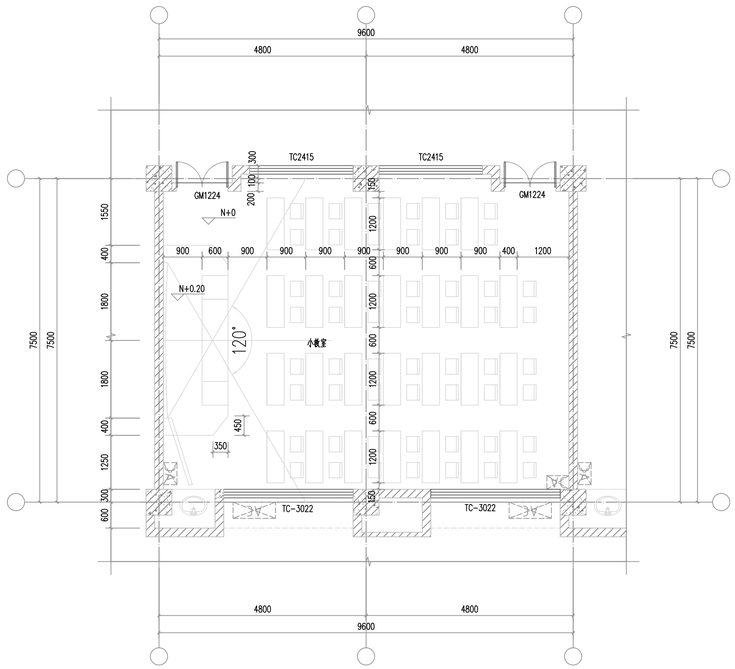

1/06 普通小教室放大平面图 1:50

注：1、详台般法详图3J13-(五)
2、详台、板解详表、详表构由建设单位采购。

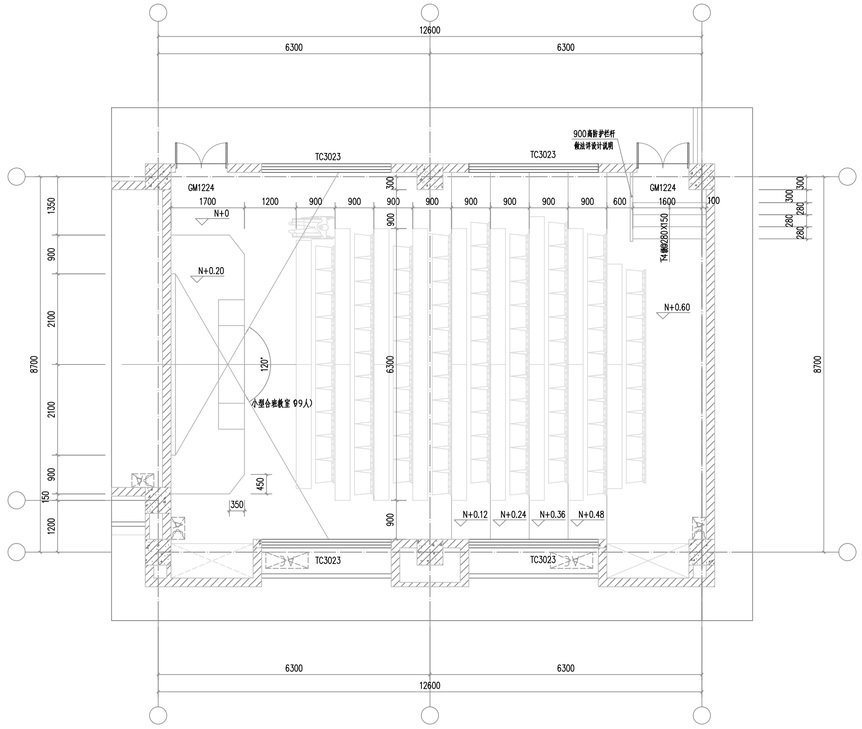

2/06 小型合班教室放大平面图 1:50

?????

福建省建筑设计研究院

??????????

???????????

??????

??????????

??????????

??????????

? ??			??	????	
? ?	??	??	??	??	??
1.0	A0	??	??	??	??

?????
??????????
????????????

?????	???????
? ?	
?????	
?????	??? ???
?????	??? ???
? ?	??
? ?	???
? ?	???
? ?	???

???
七层屋顶平面图
普通小教室放大平面图
小型合班教室放大平面图

????	12080-1
? ?	??
? ?	10
? ?	2014.01