



专业	姓名	日期	专业	姓名	日期
建筑			电气		
结构			暖通		
水卫					

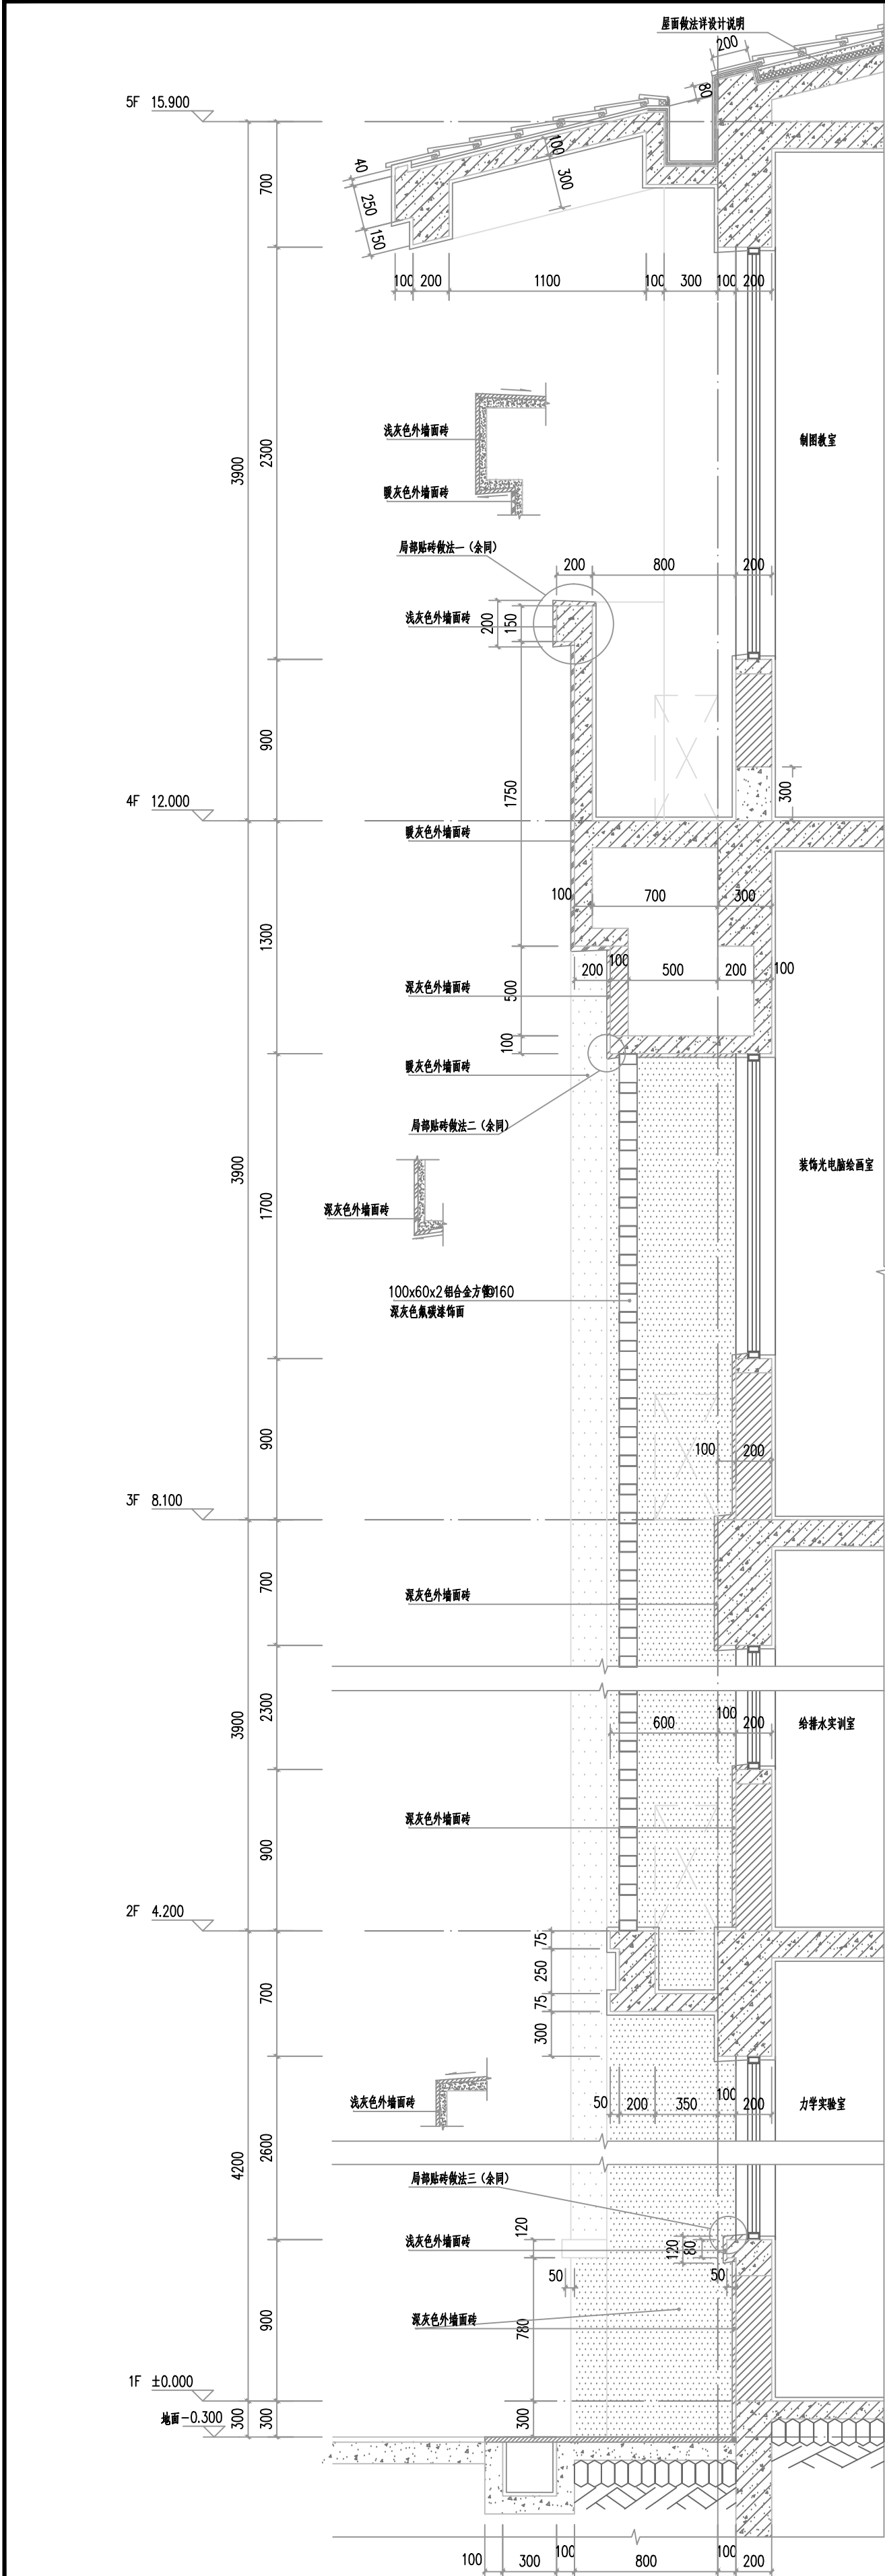

1 03 墙身大样一 1:20

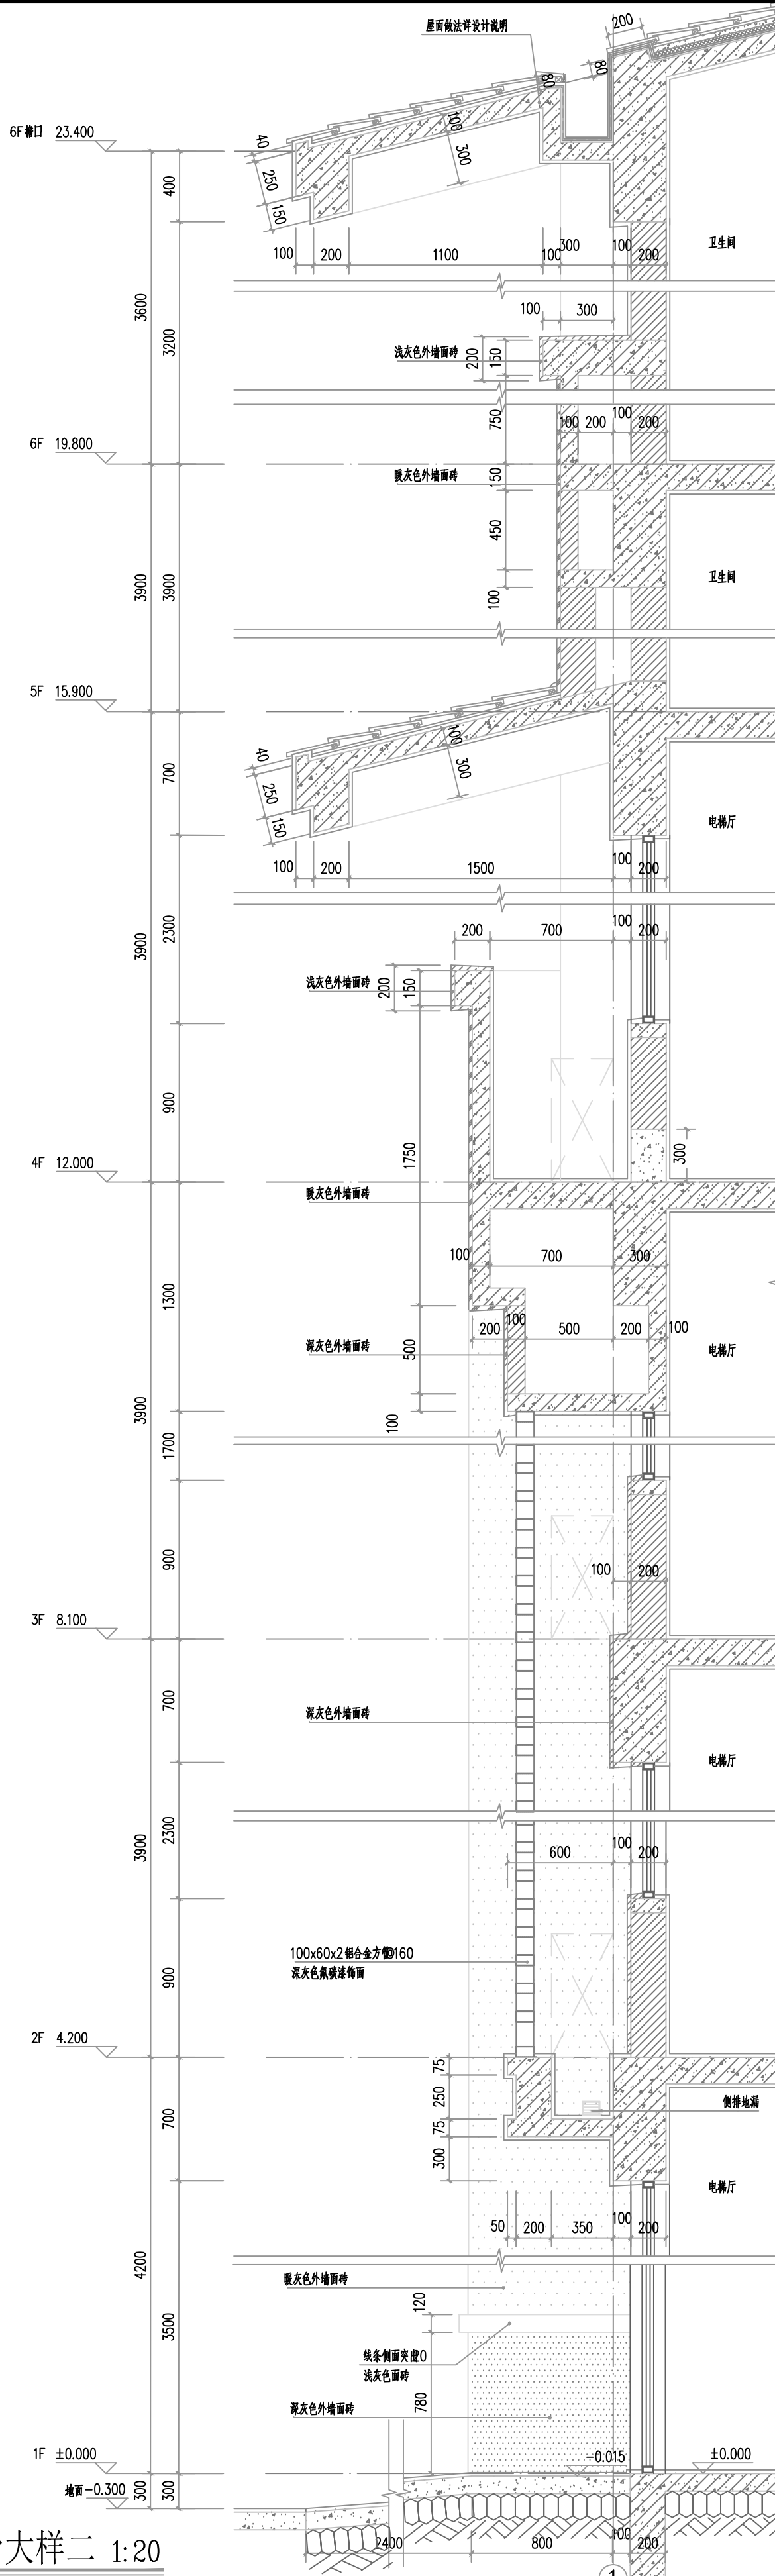

2 03 墙身大样二 1:20

单位名称:  福建省建筑设计研究院	合作设计单位:	编制/审核/批准单位:	施工图审查批准文号:	审 定		工程名称: 黎明职业大学扩建工程 —— 土建学院教学实训大楼	建设单位: 黎明职业大学					
				方案创作人			备 注:	图 门	院二			
				工程负责人	林蔚然 邱鲤凡		版 本	图幅	图样	规定	下载	外流
				专业负责人	林蔚然 邱鲤凡		1.0	A1	审核	许可	审核	审核
				审 核	袁军		工程编号		12080—1			
				校 对	林蔚然		图 则		建地			
				设 计	邱鲤凡 许天		图 号		19			
				制 图	许天		日 期		2014.01			