


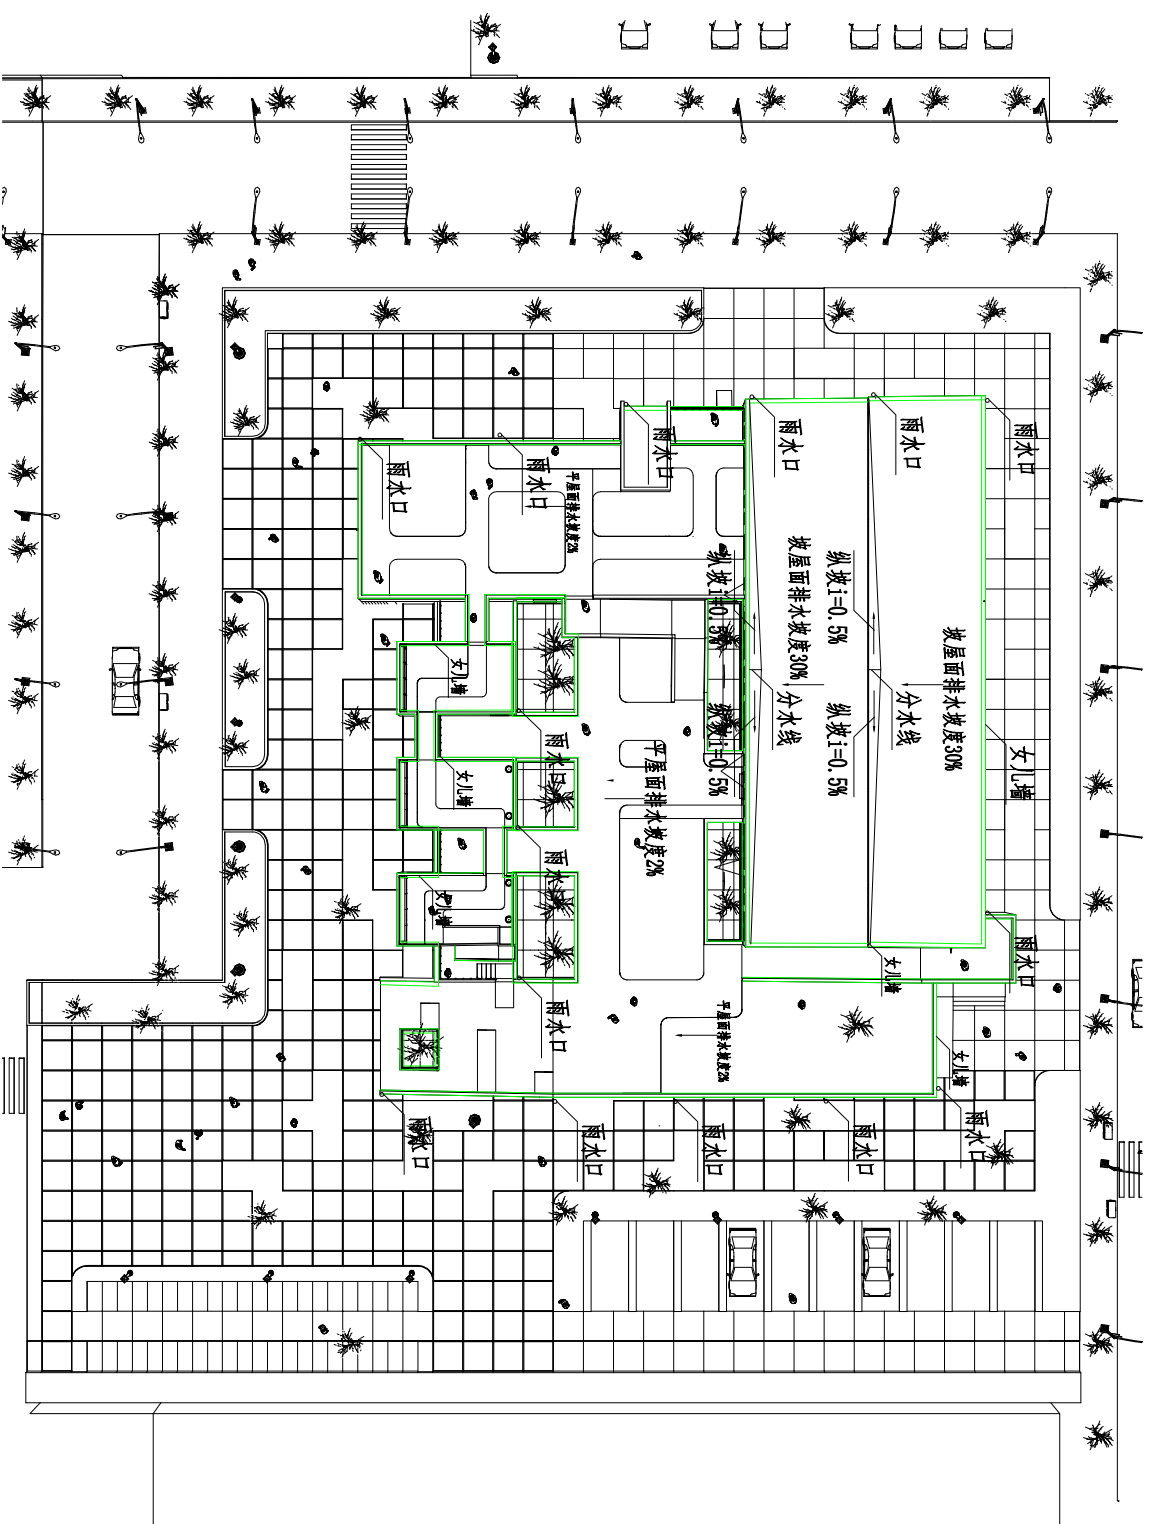

景观给排水平面图