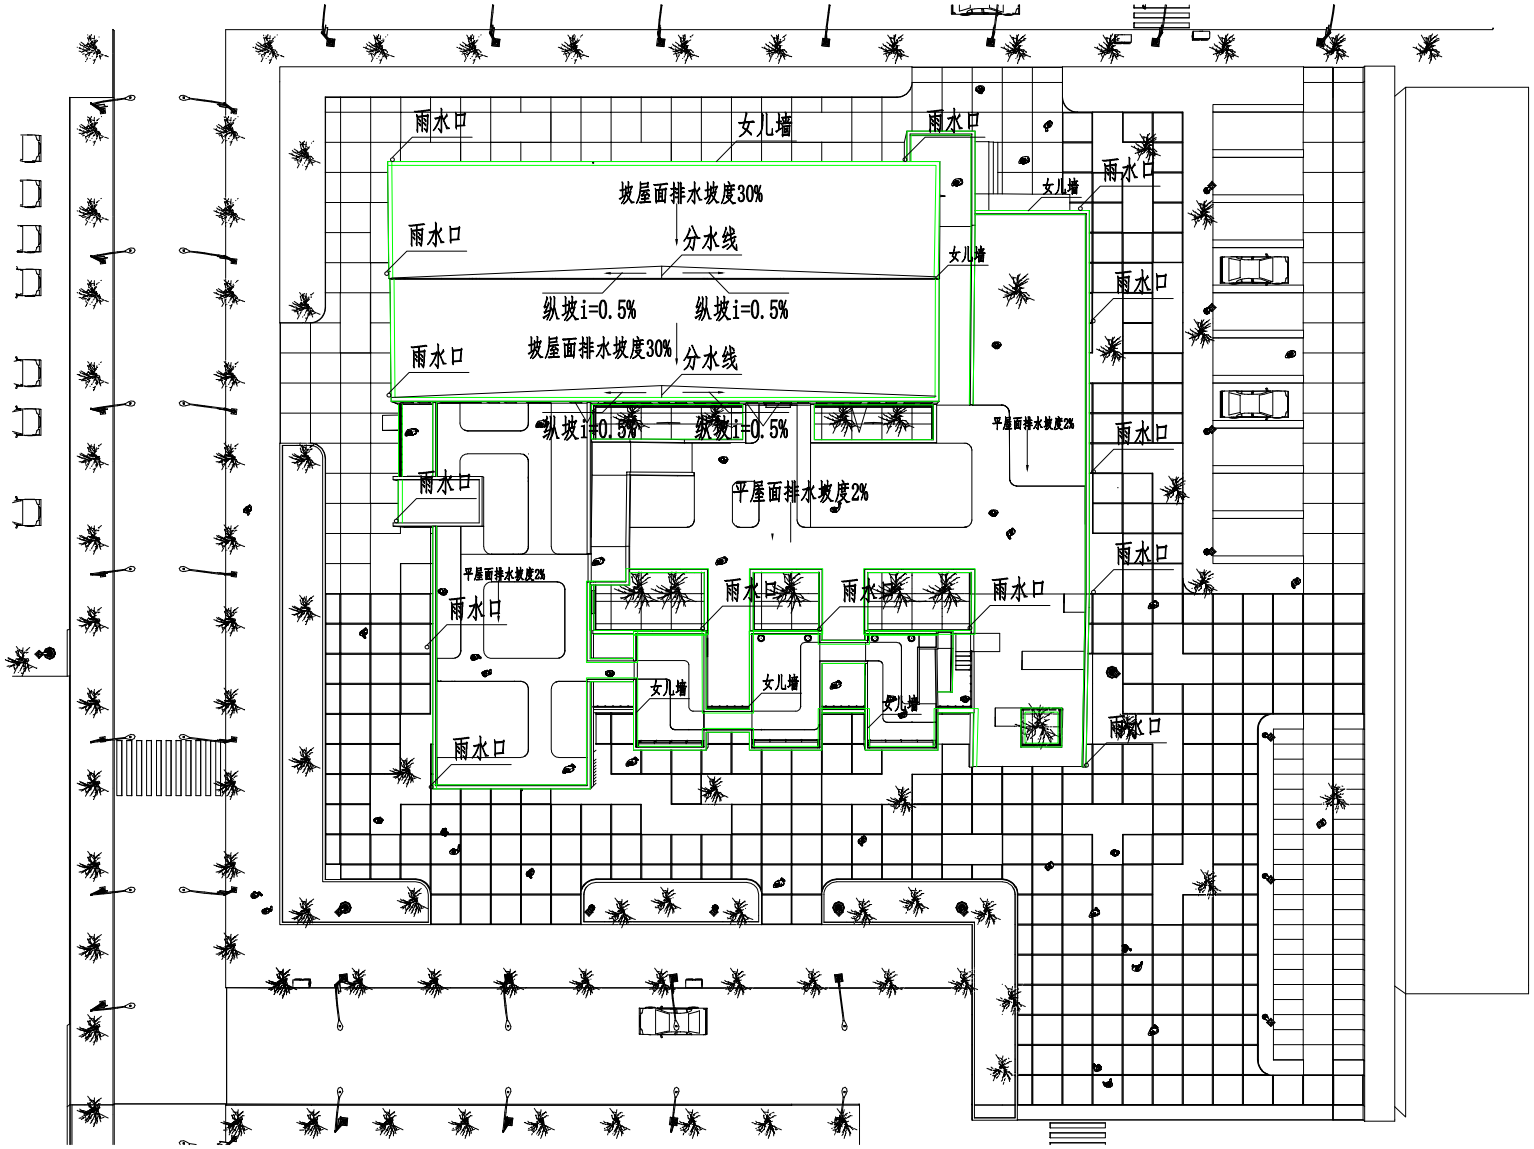
雨水口
女儿墙
雨水口
坡屋面排水坡度30%
雨水口
分水线
女儿墙
纵坡i=0.5%
纵坡i=0.5%
坡屋面排水坡度30%
分水线
雨水口
纵坡i=0.5%
纵坡i=0.5%
平屋面排水坡度2%
雨水口
雨水口
平屋面排水坡度2%
平屋面排水坡度2%
雨水口
雨水口
雨水口
雨水口
女儿墙
女儿墙
女儿墙
雨水口
雨水口

景观设施详图