


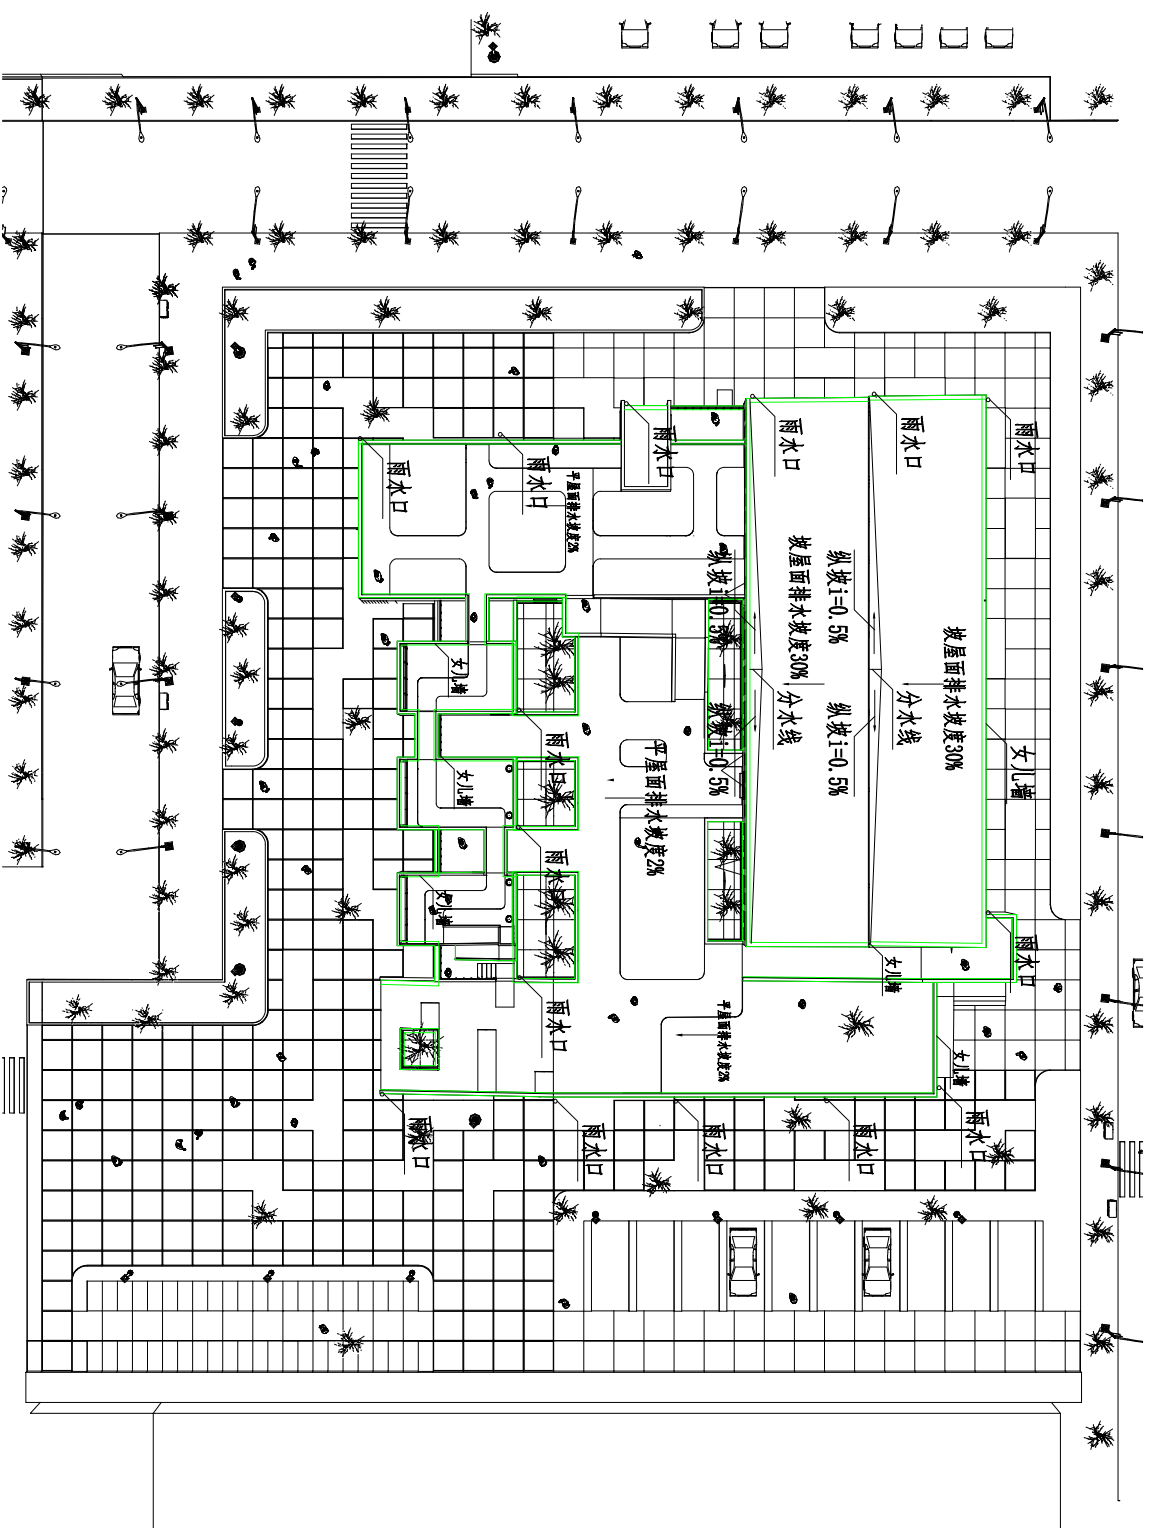

给排水系统详图