


外墙构造一

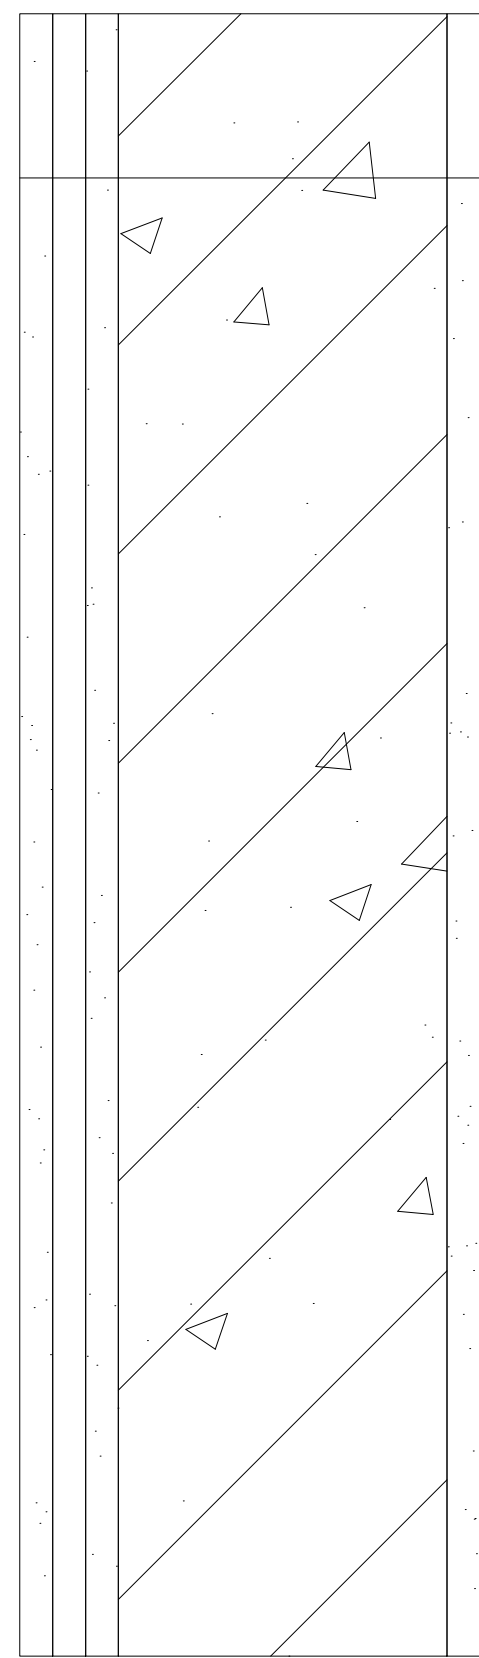

水泥砂浆, 厚度(mm): 20

挤塑聚苯乙烯泡沫塑料(带表皮), 厚度(mm): 20

水泥砂浆, 厚度(mm): 20

钢筋混凝土, 厚度(mm): 200

石灰砂浆, 厚度(mm): 20