


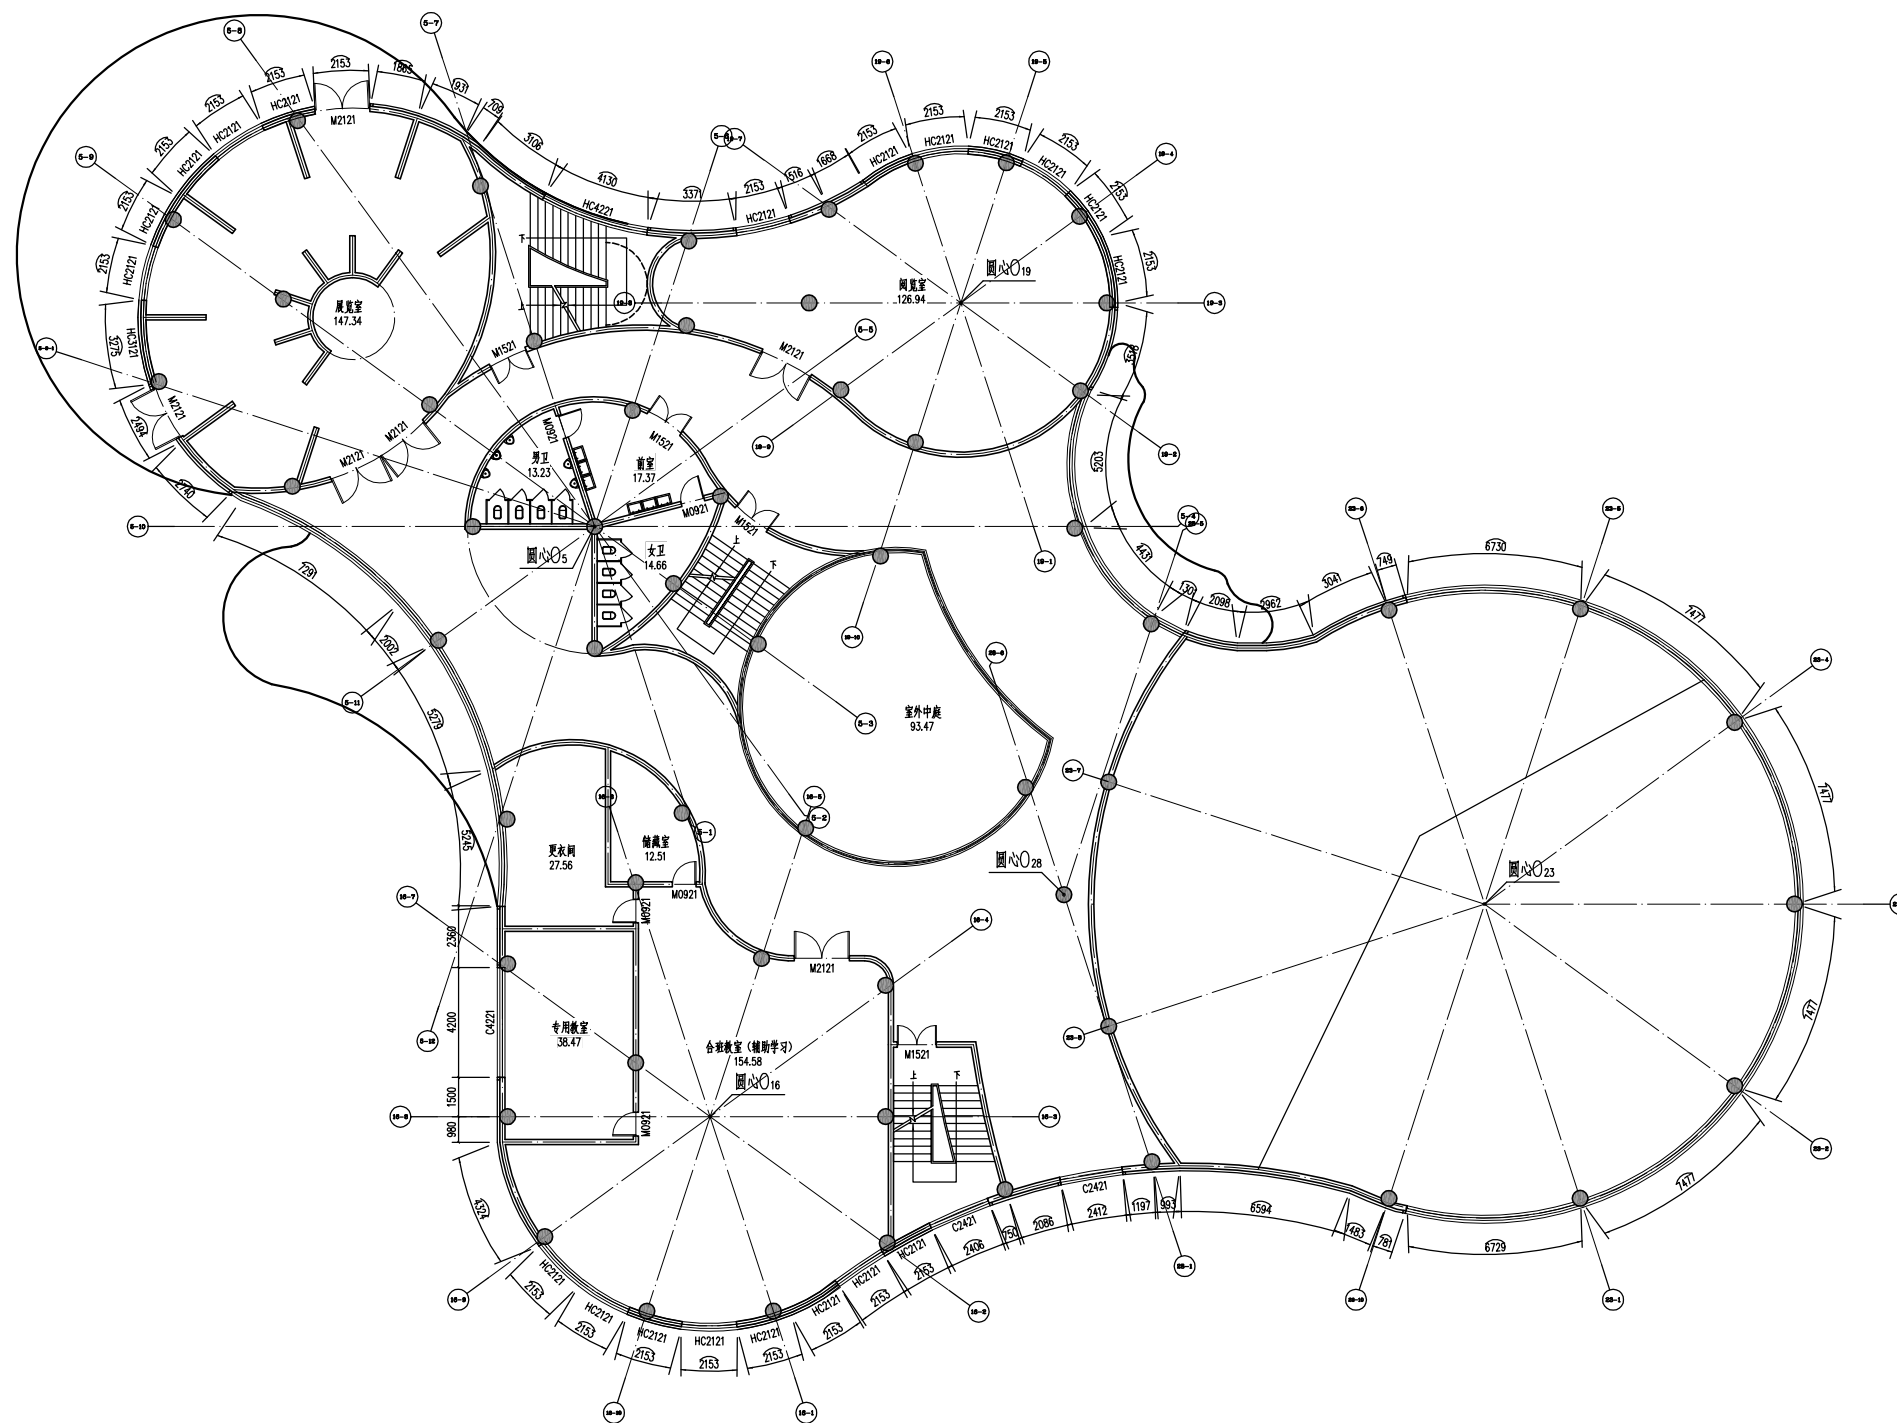

建筑面积
1627.11

二层门窗定位图 1:100



黑龙江建筑职业技术学院

建筑系 设计1847

姓名

谢影

指导教师

曹茂庆