


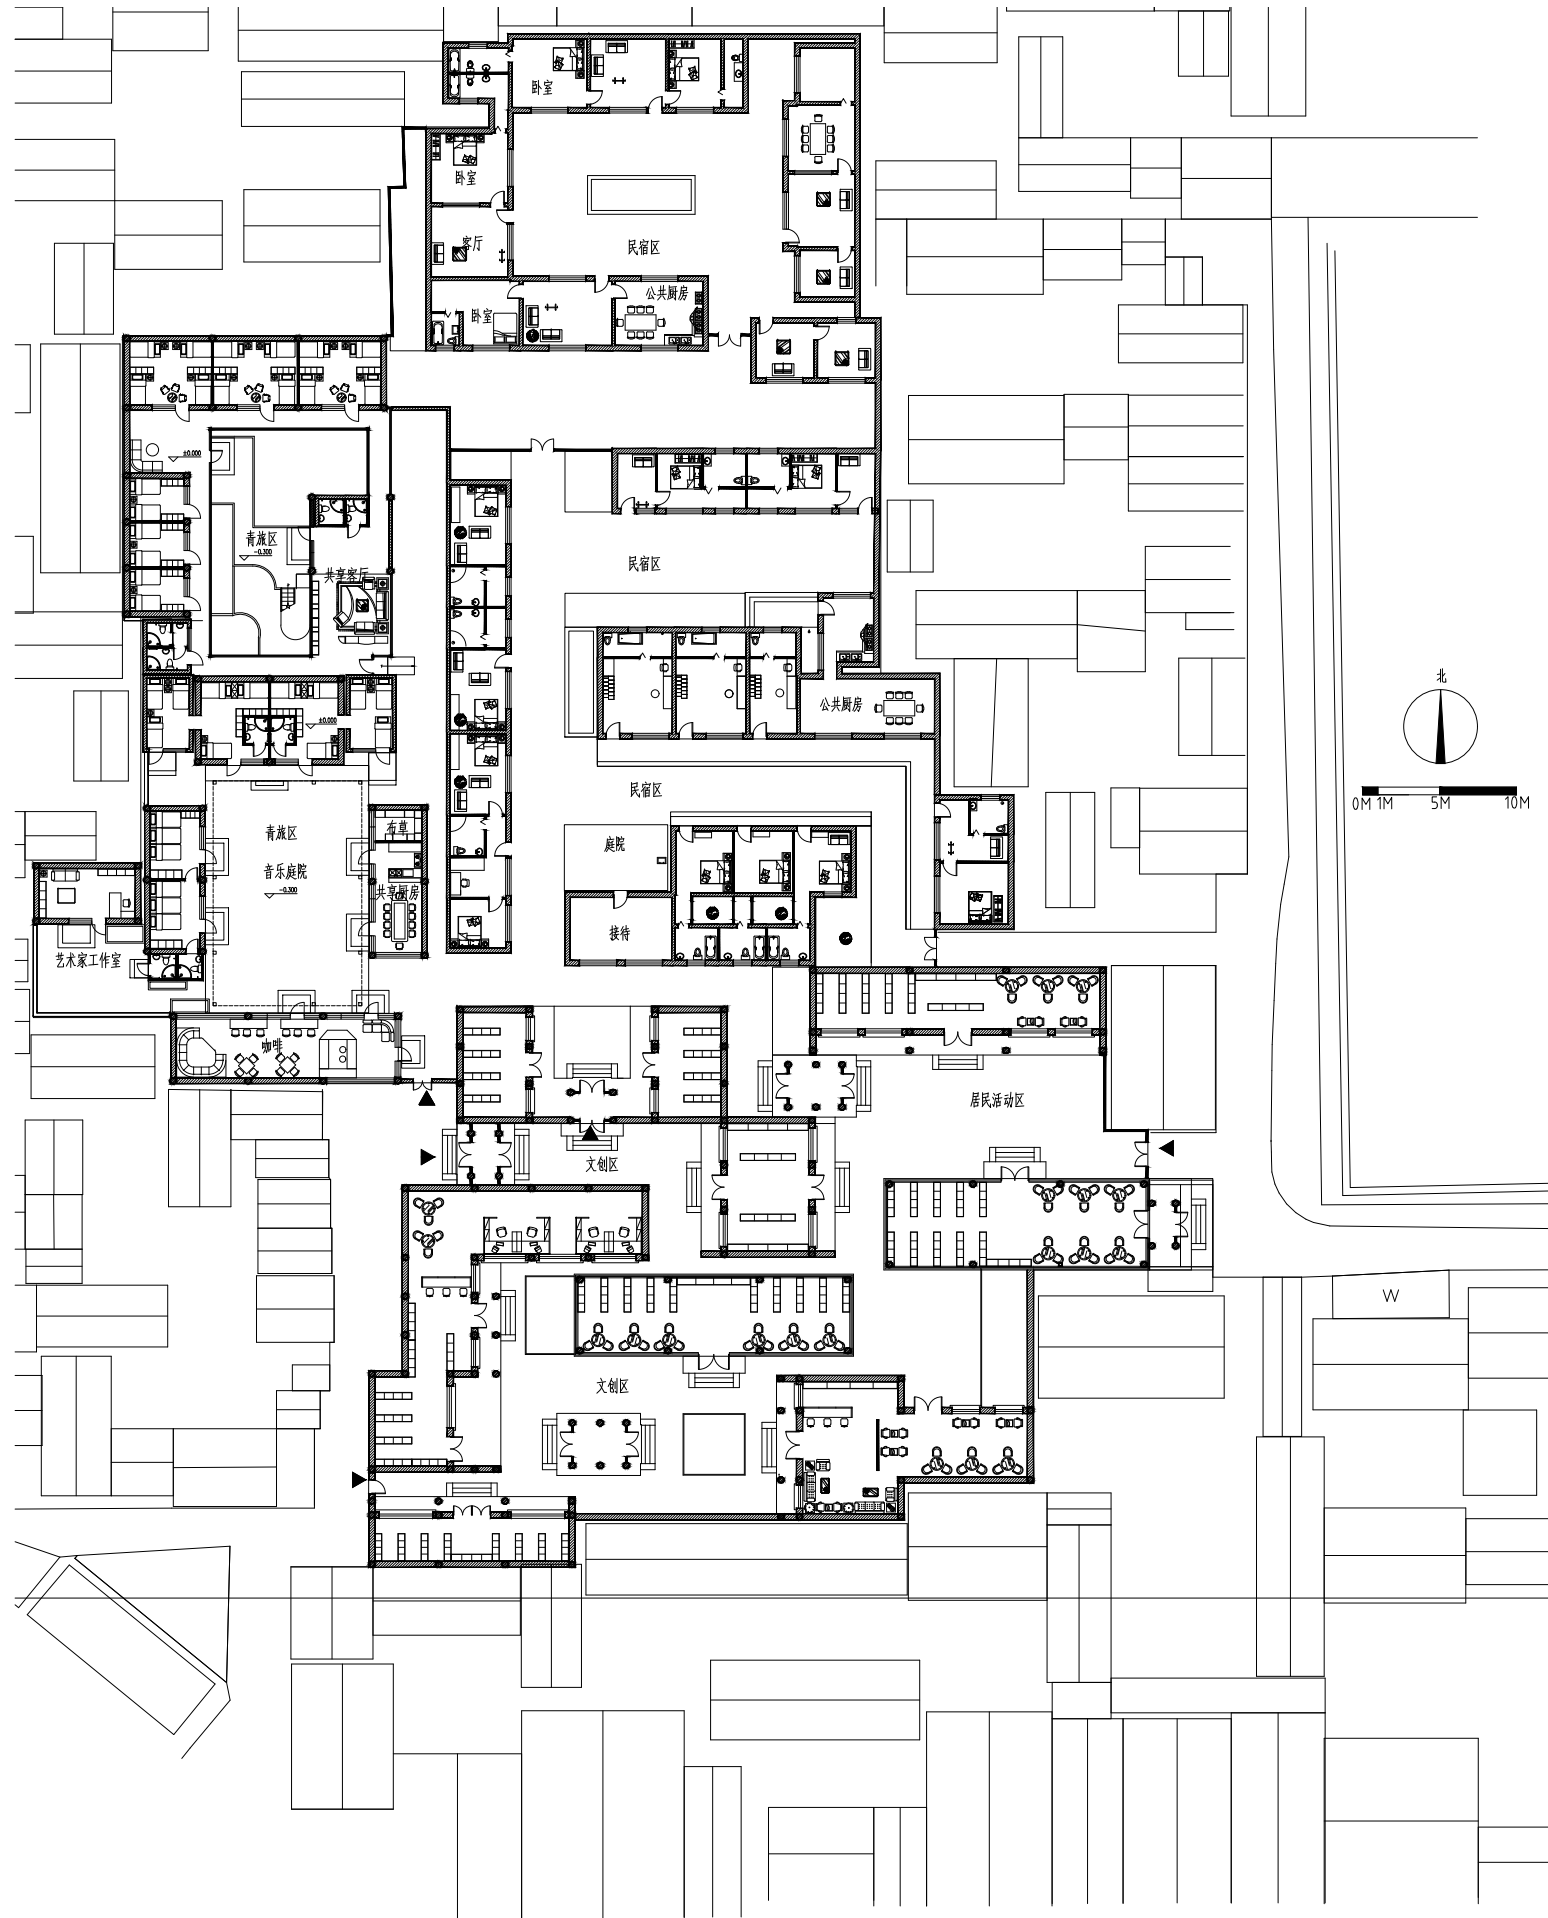

改造部分平面图