


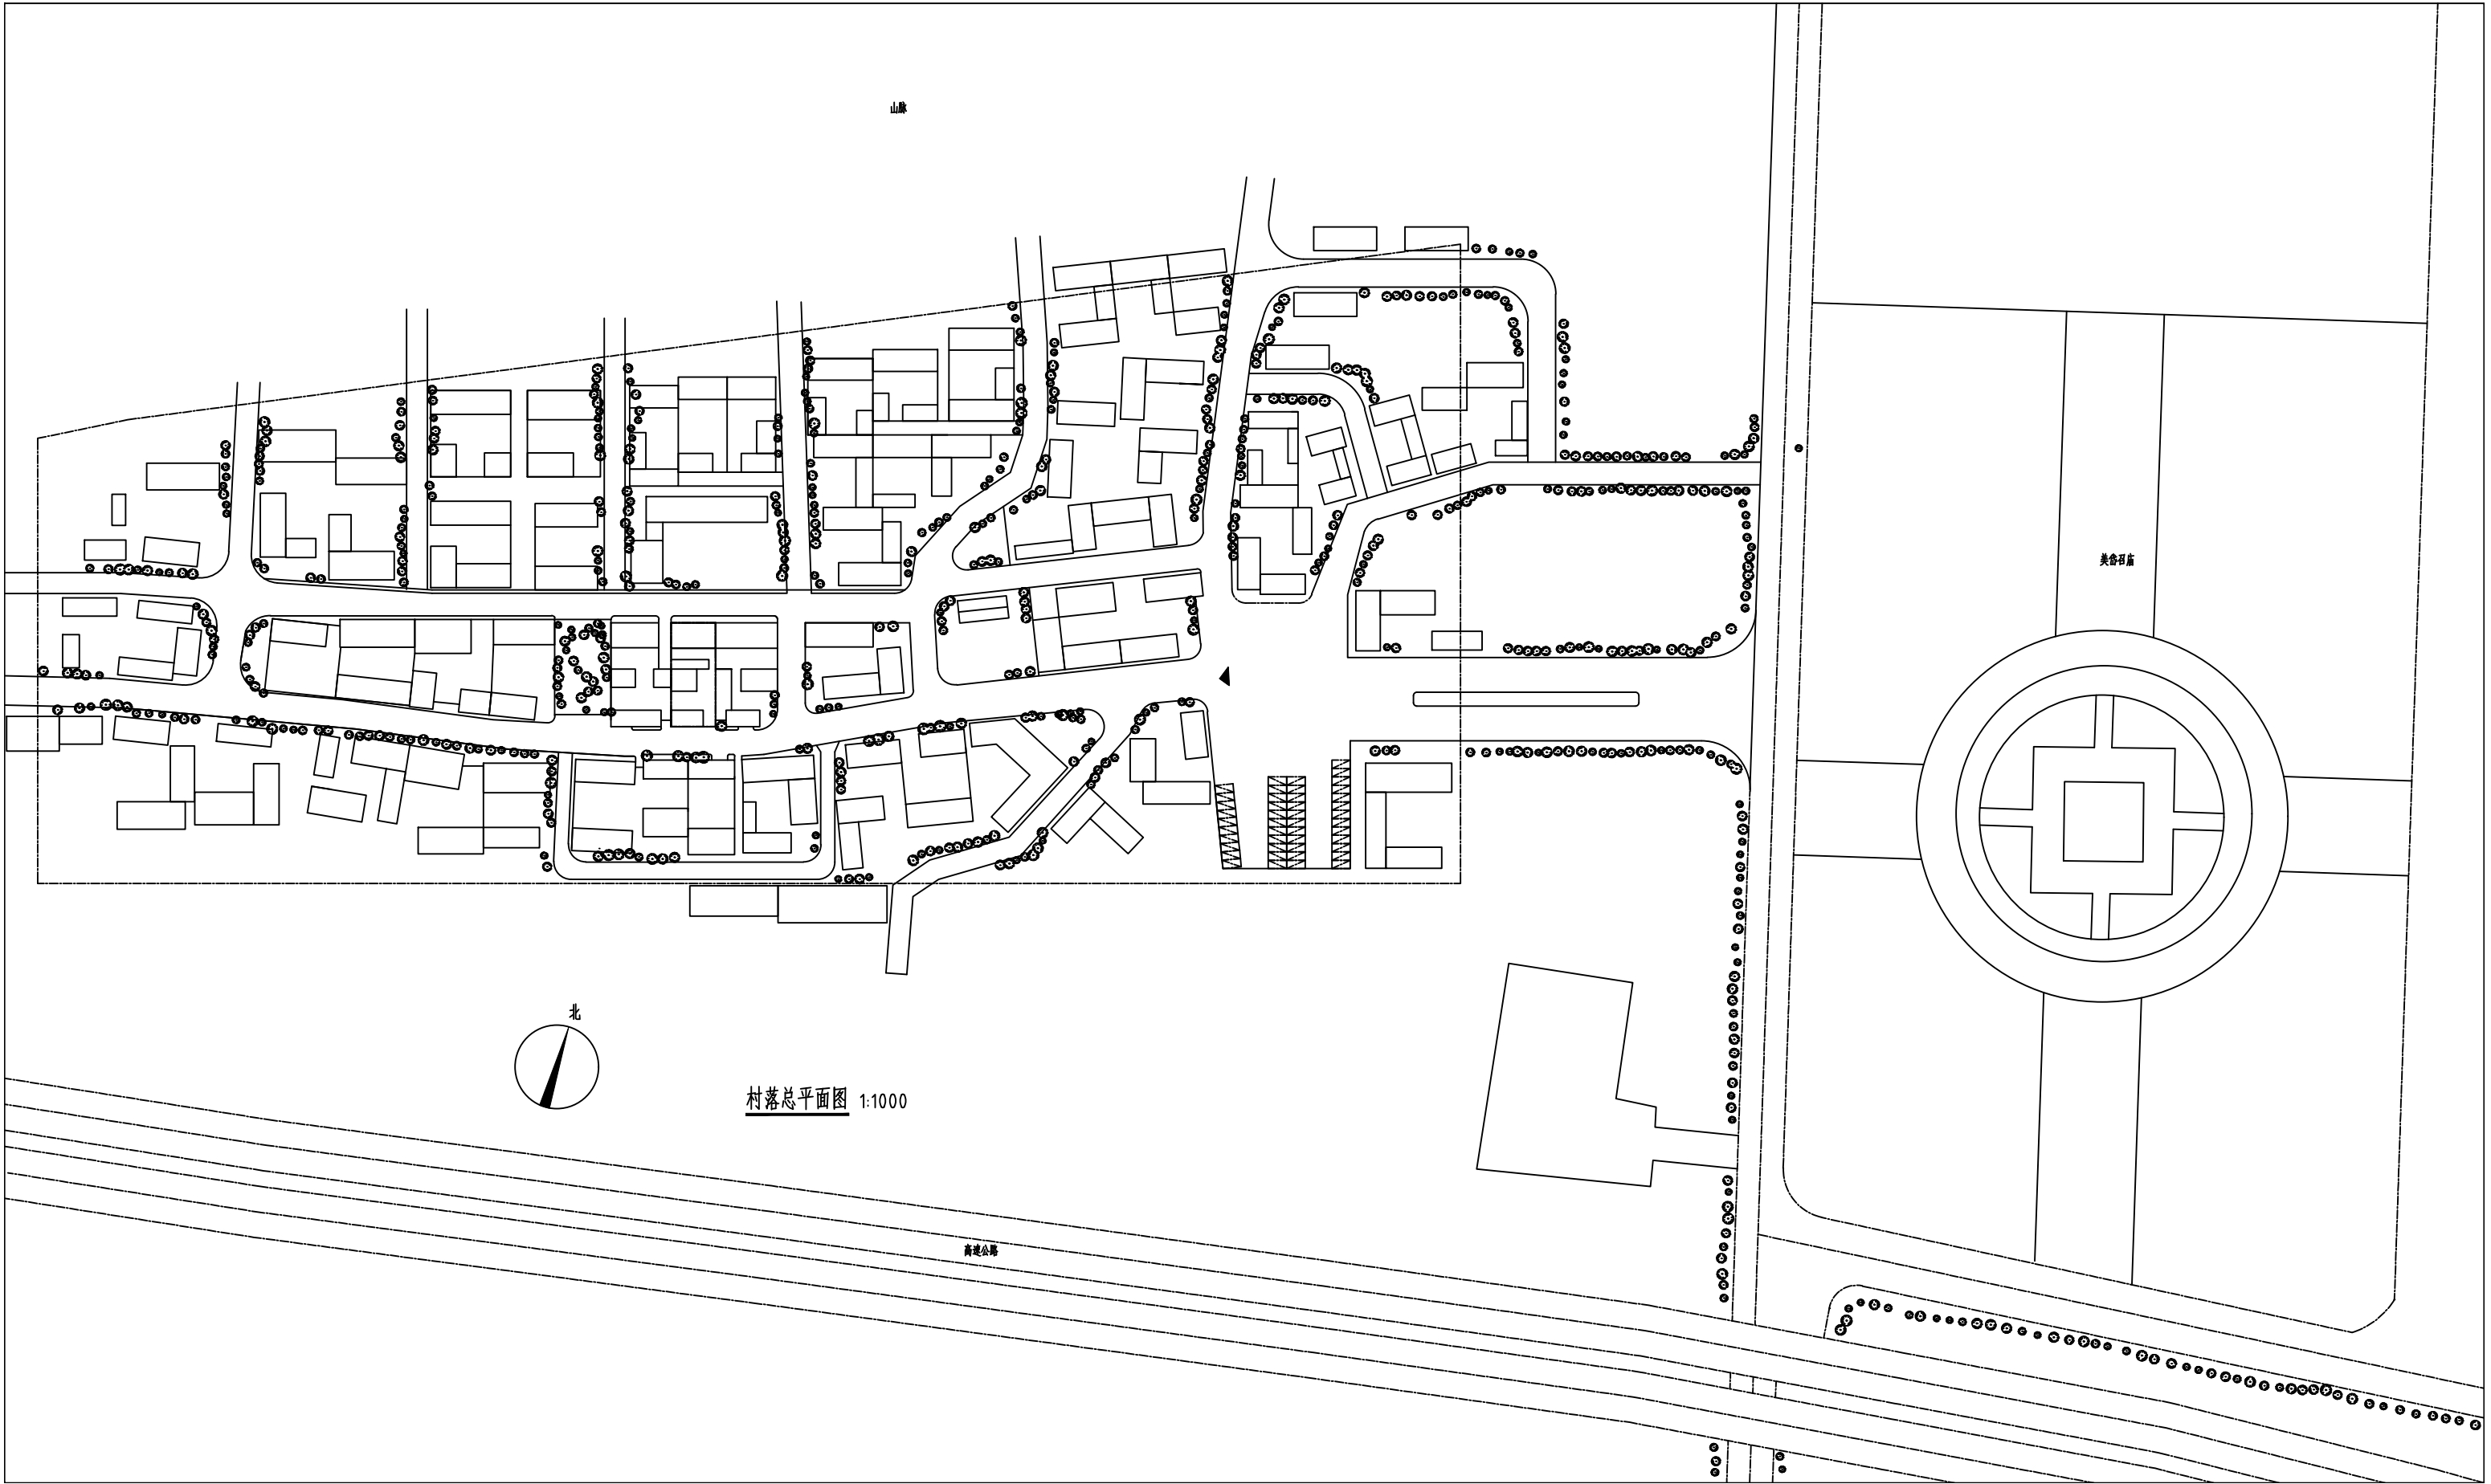

村落总平面图 1:1000

高速公路

美舍祠堂

山脉

北