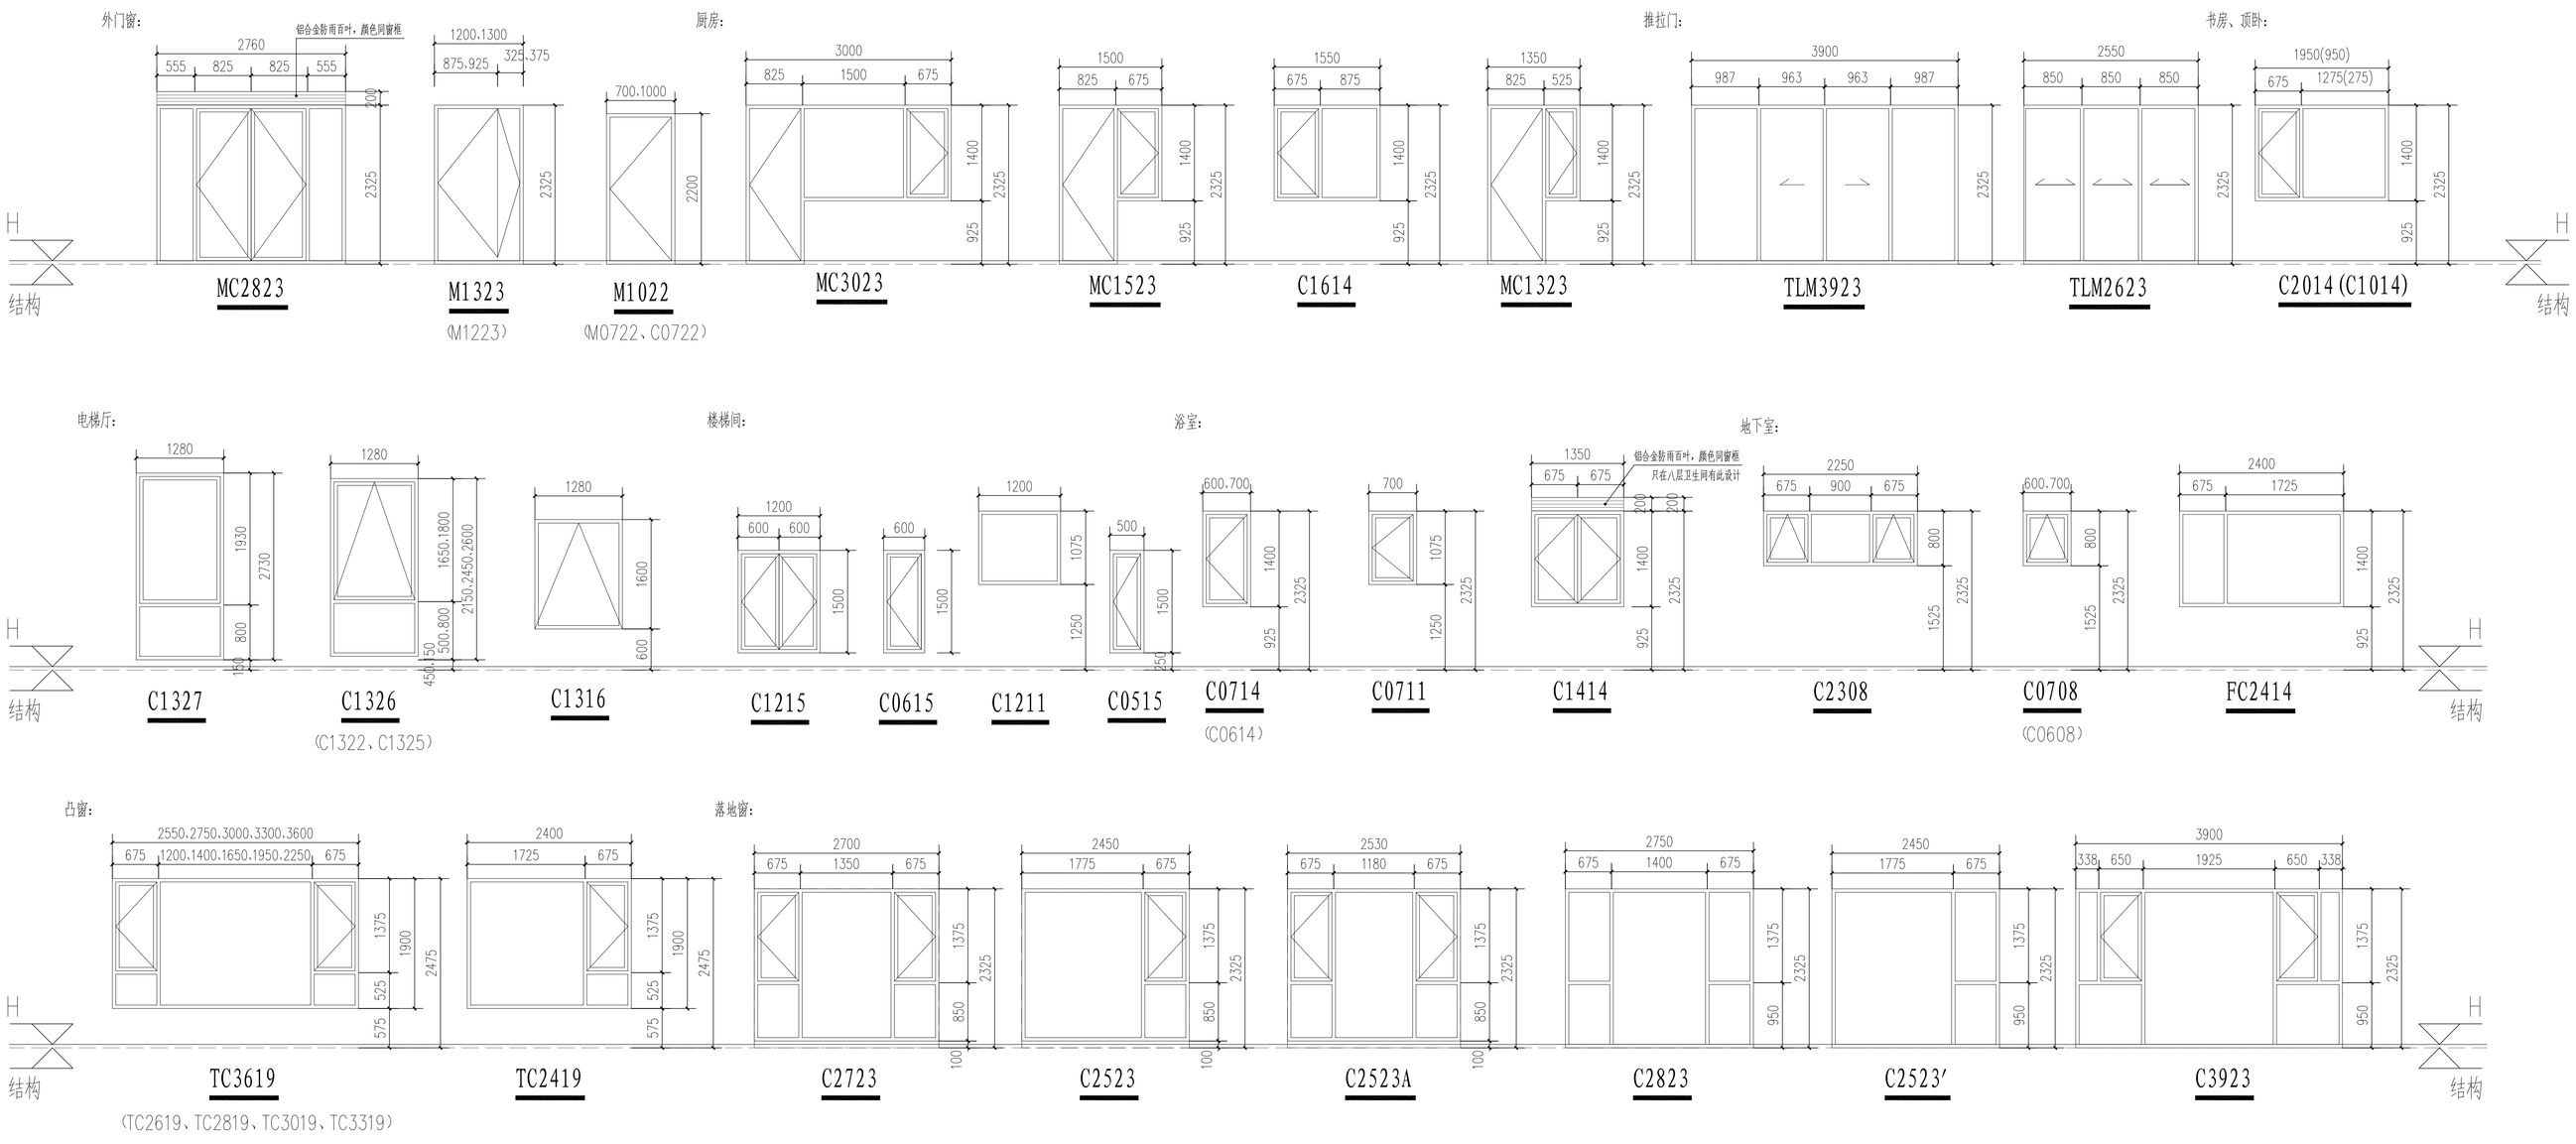

门窗表

类型	名称	设计编号	洞口尺寸(mm)	数量	备注
门	木制防盗门	FDM1322	1300X2200	30	
	木制防盗门	FDM1323	1300X2300	6	
	铝合金电动遥控卷帘门	JLM3028	3000X2800	4	通风网状格栅
	铝合金电动遥控卷帘门	JLM5028	5000X2800	6	通风网状格栅
	断桥铝合金玻璃门	M0722	700X2250	46	
	断桥铝合金玻璃门	M1022	1000X2250	12	
	断桥铝合金玻璃门	M1222	1200X2250	2	
	断桥铝合金玻璃门	M1223	1200X2325	30	
	断桥铝合金玻璃门	M1323	1300X2325	12	
	断桥铝合金玻璃推拉门	TLM2623	2550X2325	2	
	断桥铝合金玻璃推拉门	TLM3923	3900X2325	48	
	铝合金门	M0922	900X2250	122	住户自理
	套装木门	M1022	1000X2250	122	住户自理
	铝合金推拉门	TLM2722	2700X2250	6	住户自理
门带窗	断桥铝合金门带窗	MC1323	1350X2325	2	
	断桥铝合金门带窗	MC1523	1500X2325	18	
	断桥铝合金门带窗	MC3023	3000X2325	6	
	断桥铝合金门带窗	MC2823	2760X2525	2	上开200高铝合金通风百叶
窗	断桥铝合金窗	C0515	500X1500	4	
	断桥铝合金窗	C0608	600X800	6	
	断桥铝合金窗	C0614	600X1400	28	
	断桥铝合金窗	C0615	600X1500	9	
	断桥铝合金窗	C0708	700X800	6	
	断桥铝合金窗	C0711	700X1075	4	
	断桥铝合金窗	C0714	700X1400	62	
	断桥铝合金窗	C0722	700X2200	4	
	断桥铝合金窗	C1014	950X1400	12	
	断桥铝合金窗	C1211	1200X1075	6	
	断桥铝合金窗	C1215	1200X1500	14	
	断桥铝合金窗	C1316	1280X1600	6	
	断桥铝合金窗	C1322	1280X2150	6	
	断桥铝合金窗	C1325	1280X2450	6	
	断桥铝合金窗	C1326	1280X2600	24	
	断桥铝合金窗	C1327	1280X2730	6	
	断桥铝合金窗	C1414	1350X1600	16	上开200高铝合金通风百叶
	断桥铝合金窗	C1614	1550X1400	16	
	断桥铝合金窗	C1814	1750X1400	2	
	断桥铝合金窗	C2308	2250X800	4	
	断桥铝合金窗	C2523	2450X2325	42	
	断桥铝合金窗	C2523A	2530X2325	2	
	断桥铝合金窗	C2723	2700X2325	4	
	断桥铝合金窗	C2823	2750X2325	12	
	断桥铝合金窗	C3923	3900X2325	6	
凸窗	断桥铝合金凸窗	TC2419	2400X1900	6	
	断桥铝合金凸窗	TC2619	2550X1900	6	
	断桥铝合金凸窗	TC2819	2750X1900	24	
	断桥铝合金凸窗	TC3019	3000X1900	6	
	断桥铝合金凸窗	TC3319	3300X1900	6	
	断桥铝合金凸窗	TC3619	3600X1900	30	

防火门表

类型	设计编号	洞口尺寸(mm) 宽 X 高	名称	防火门标记	数量	备注
防火门	FM甲0620	600X2000	钢质甲级防火门	GFM-0620-d5A0.5(甲级)-2	24	
	FM乙1022	1000X2200	钢质乙级防火门	GFM-1022-d5A1.0(乙级)-1	6	
	FM乙1122	1100X2200	钢质乙级防火门	GFM-1122-d5A1.0(乙级)-1	3	
	FM乙1222	1200X2200	钢质乙级防火门	GFM-1222-d5A1.0(乙级)-2	24	
	FM甲1020	1000X2000	钢质甲级防火门	GFM-1020-d5A1.0(甲级)-2	3	
	FBM乙1722	1700X2200	玻璃乙级防火门	BFM-1722-d5A1.0(乙级)-2	3	
防火窗	FC乙2414	2400X1400	乙级防火窗	BFC-2414-d5A1.0(乙级)-2	6	

附 注:

1: 门窗详图仅提供必格尺寸，产品样品由厂家提供。
2: 所有尺寸均为结构洞口尺寸，施工下料时扣除建筑面层厚度。施工单位，生产厂家应现场核对门窗数量及尺寸后，提供所有门窗及其五金件的深化设计图给设计顾问公司、设计院及业主审核签字确认后才能进行下料，加工门窗。
3: 有框窗和固定窗面积大于1.5m²的单块玻璃和所有门，均采用安全玻璃 符合《建筑玻璃应用技术规程（JGJ113-2009）》
4: 门窗的具体方位详平面图。
5: 所有水井、电井、空调井、燃气井，以及屋顶楼梯间通往室外检修门的锁均各自使用同一把万能钥匙开启。
6: 朝向室外开启的后勤通道蔬菜出口门加配推压杆锁。
7.所有百页窗后均需加防虫鼠不锈钢丝网。
8.非精装修防火门面向通道的饰面增加安装高300，厚1.5发纹不锈钢踢脚板。
9: 门窗的具体选用参见节能设计。
10: 卫生间窗使用磨砂玻璃。卫生间排气洞外侧均安装成品铝合金风口，颜色同相邻墙面。
11.所有古铜色断桥铝合金窗铝料厚度为1.4mm；平开窗选用50或55，推拉门选用85或90。
12.所有门窗玻璃厚度应满足《建筑玻璃应用技术规程》JGJ113-2009中第7,1,1条关于钢化玻璃的规定：玻璃面积<3m²，玻璃厚度5mm；3m²<玻璃面积<4m²，玻璃厚度6mm；4m²<玻璃面积<6m²，玻璃厚度8mm；6m²<玻璃面积<8m²，玻璃厚度10mm；8m²<玻璃面积<9m²，玻璃厚度12mm。

中国建筑西南设计研究院有限公司
CHINA SOUTHWEST ARCHITECTURAL DESIGN AND RESEARCH INSTITUTE CORP.,LTD
DLN Dennis Lau & Ng Chun Man 劉榮廣伍振民建築師事務所（香港）有限公司

注 册 执 业 章
REGISTERED PRACTICE SEAL

姓 名 NAME	黄 平
注册印章号 REGISTERED SEAL NO.	5100639-089
注册证书号 REGISTERED CERTIFICATE NO.	9851004188

建设单位:（CLIENT:）

成都裕龙壹号房地产开发有限公司

设计项目名 PROJECT NAME	东悦名城（一期）
子项名称 SUB PROJECT	住宅5栋

图 名:（DWG. NAME:）

门窗放大图及门窗表

单位 unit :m.mm　　比例 scale :1:50

设计总负责人 PROJECT LEADER	黄 平	
	李 峰	
专业负责人 DIVISION CHIEF	佘 龙	
	何其隆	
设 计 DESIGNED BY	安浩元	
校 对 PROCESSED BY	王 欢	
审 核 CHECKED BY	李 峰	
审 定 APPROVED BY	张远平	
设计项目号 PROJECT NO.	10266-07	
图 别 DWG TYPE	建施	图 号 DWG. NO. A-W-1S001
版 本 号 Ver.	1	日 期 DATE 2014 年07月