




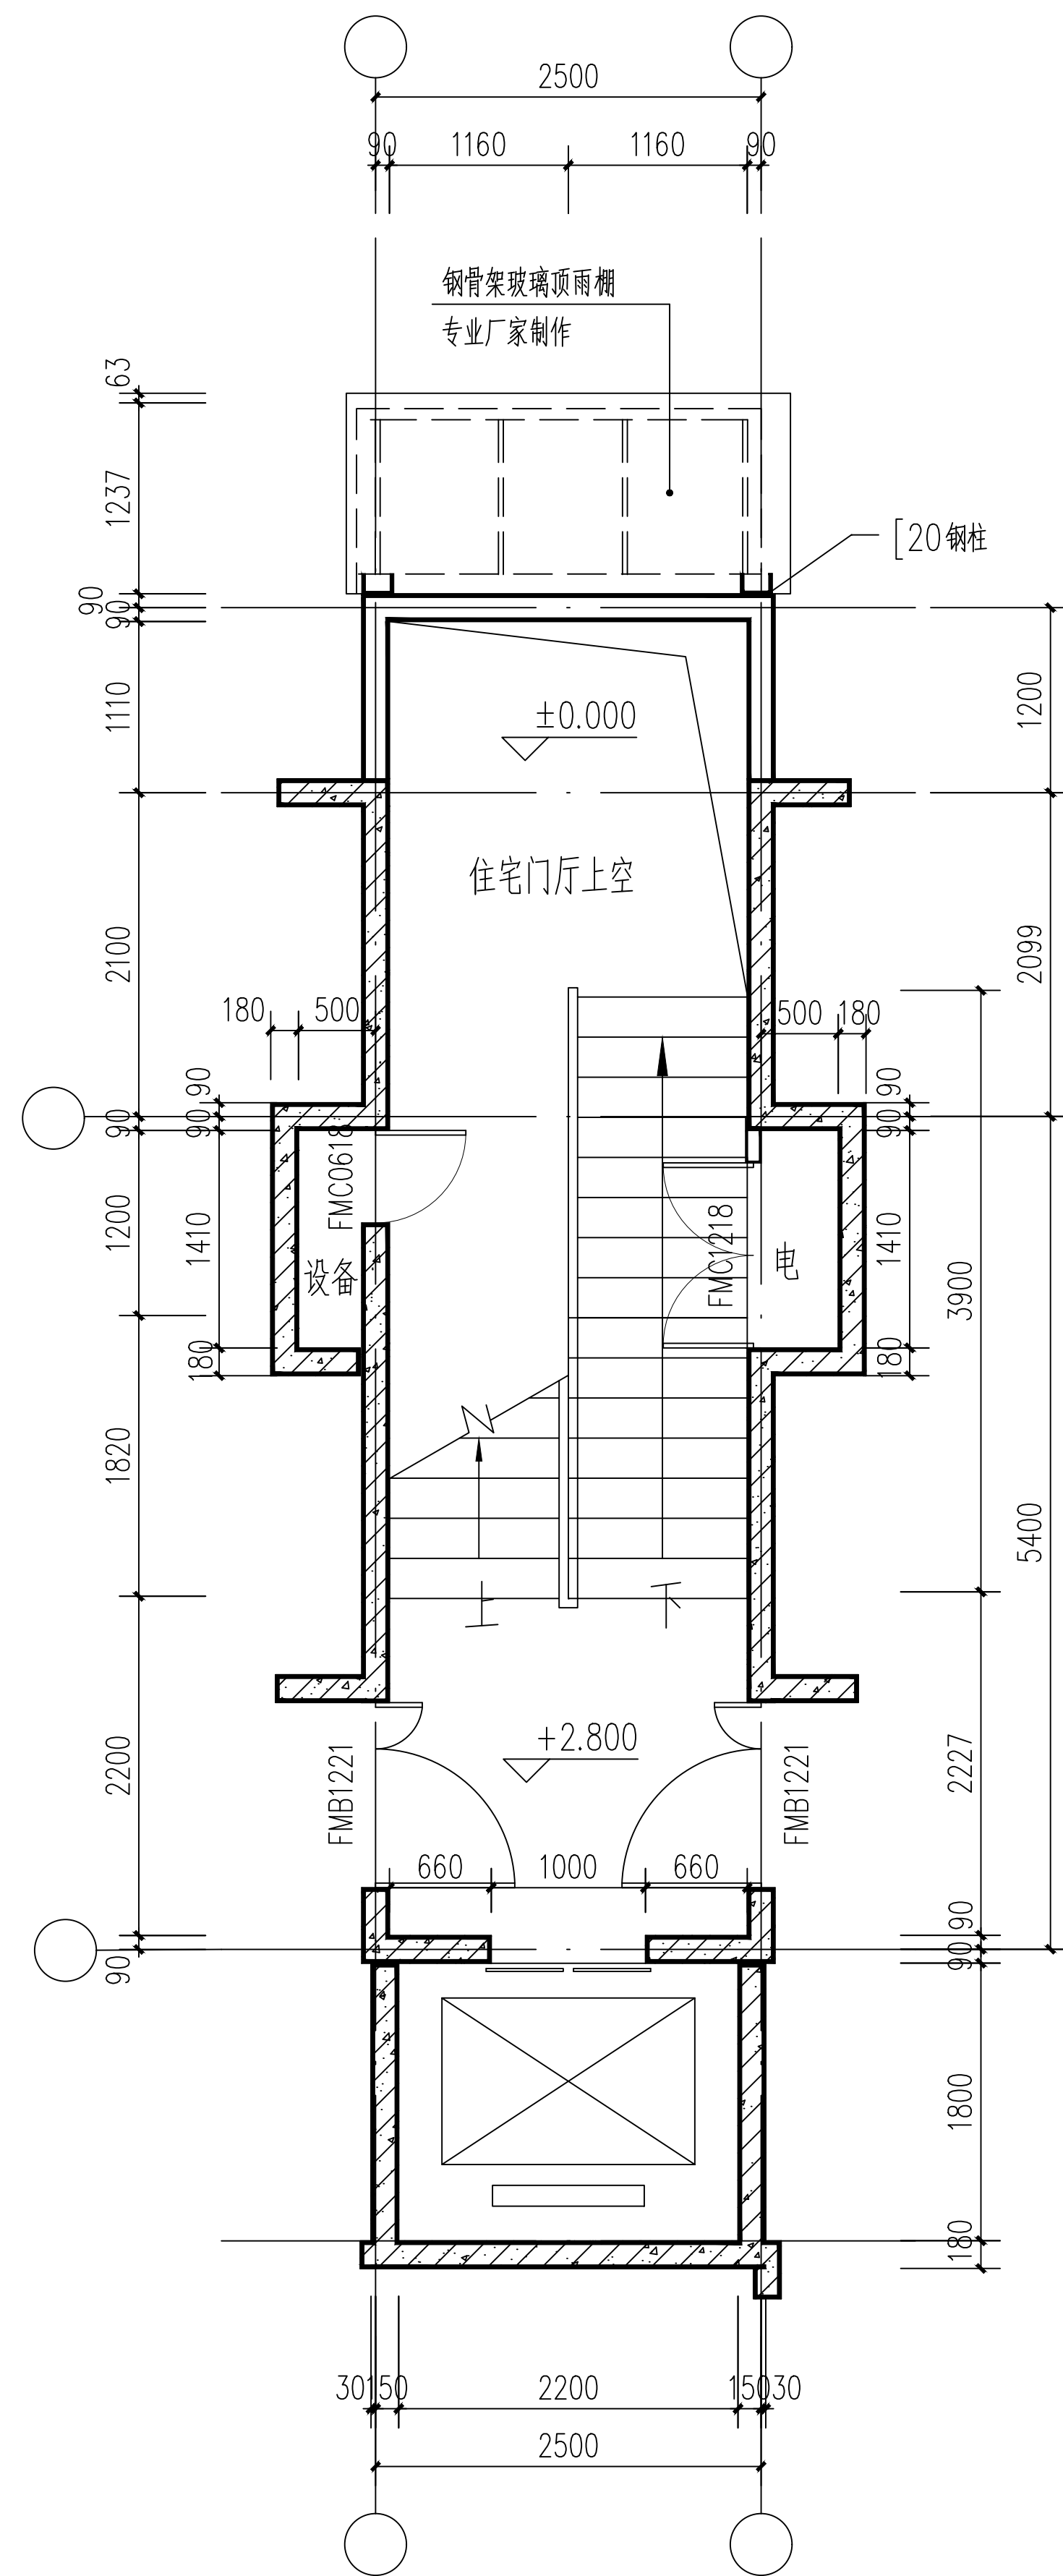


二层平面图 1:50

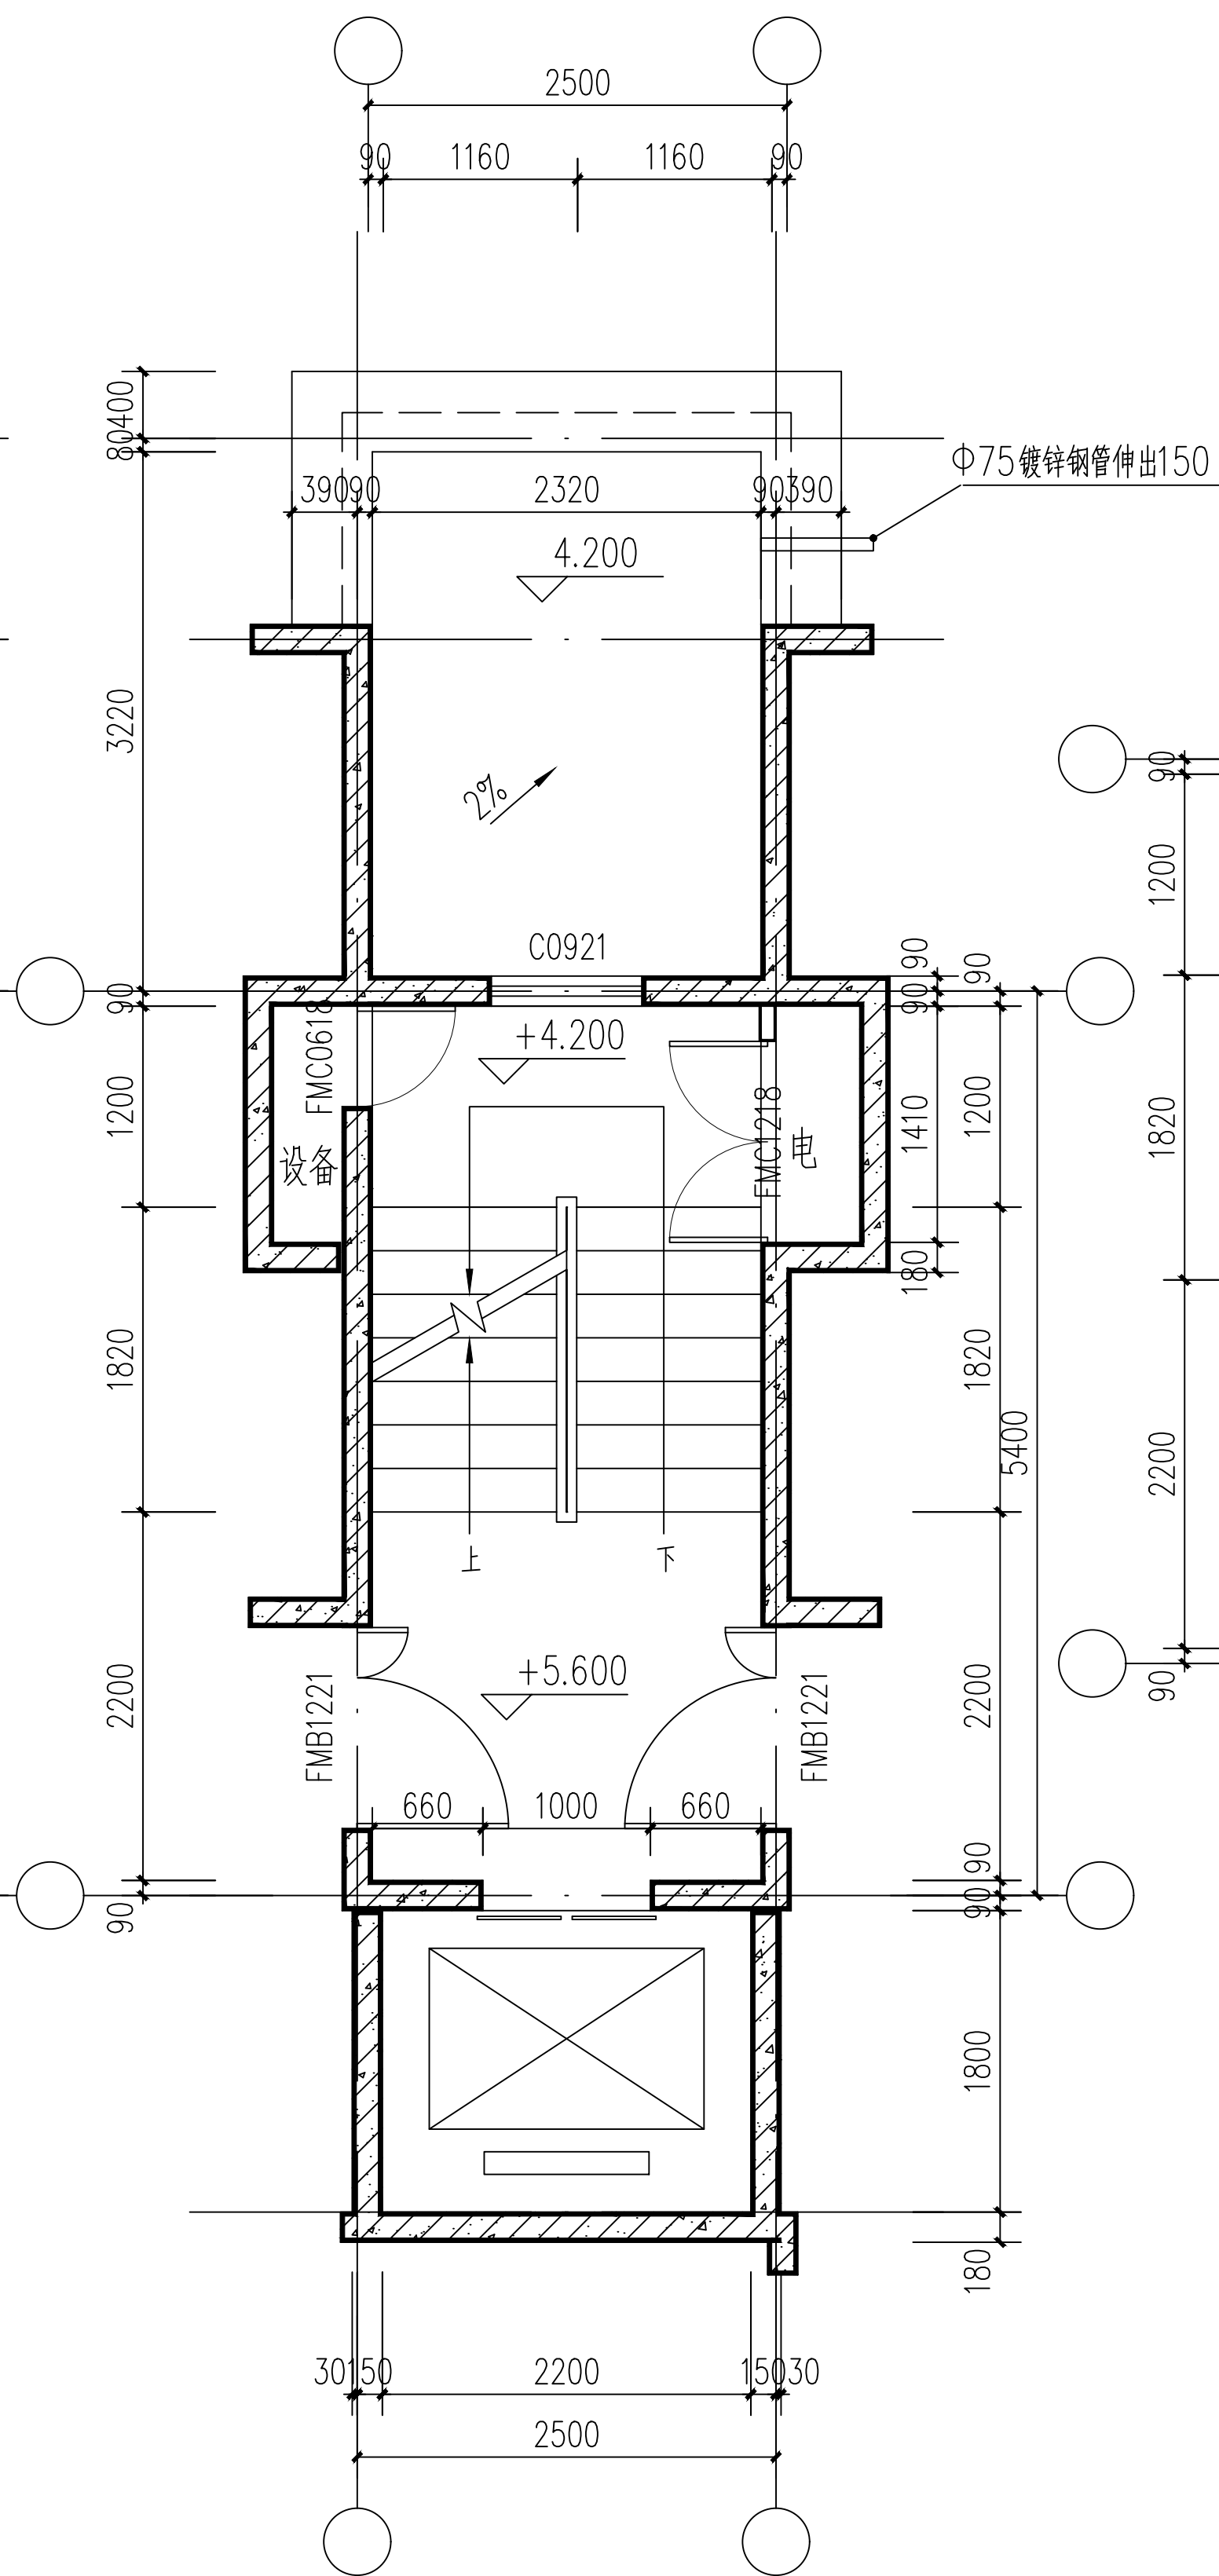


三层平面图 1:50

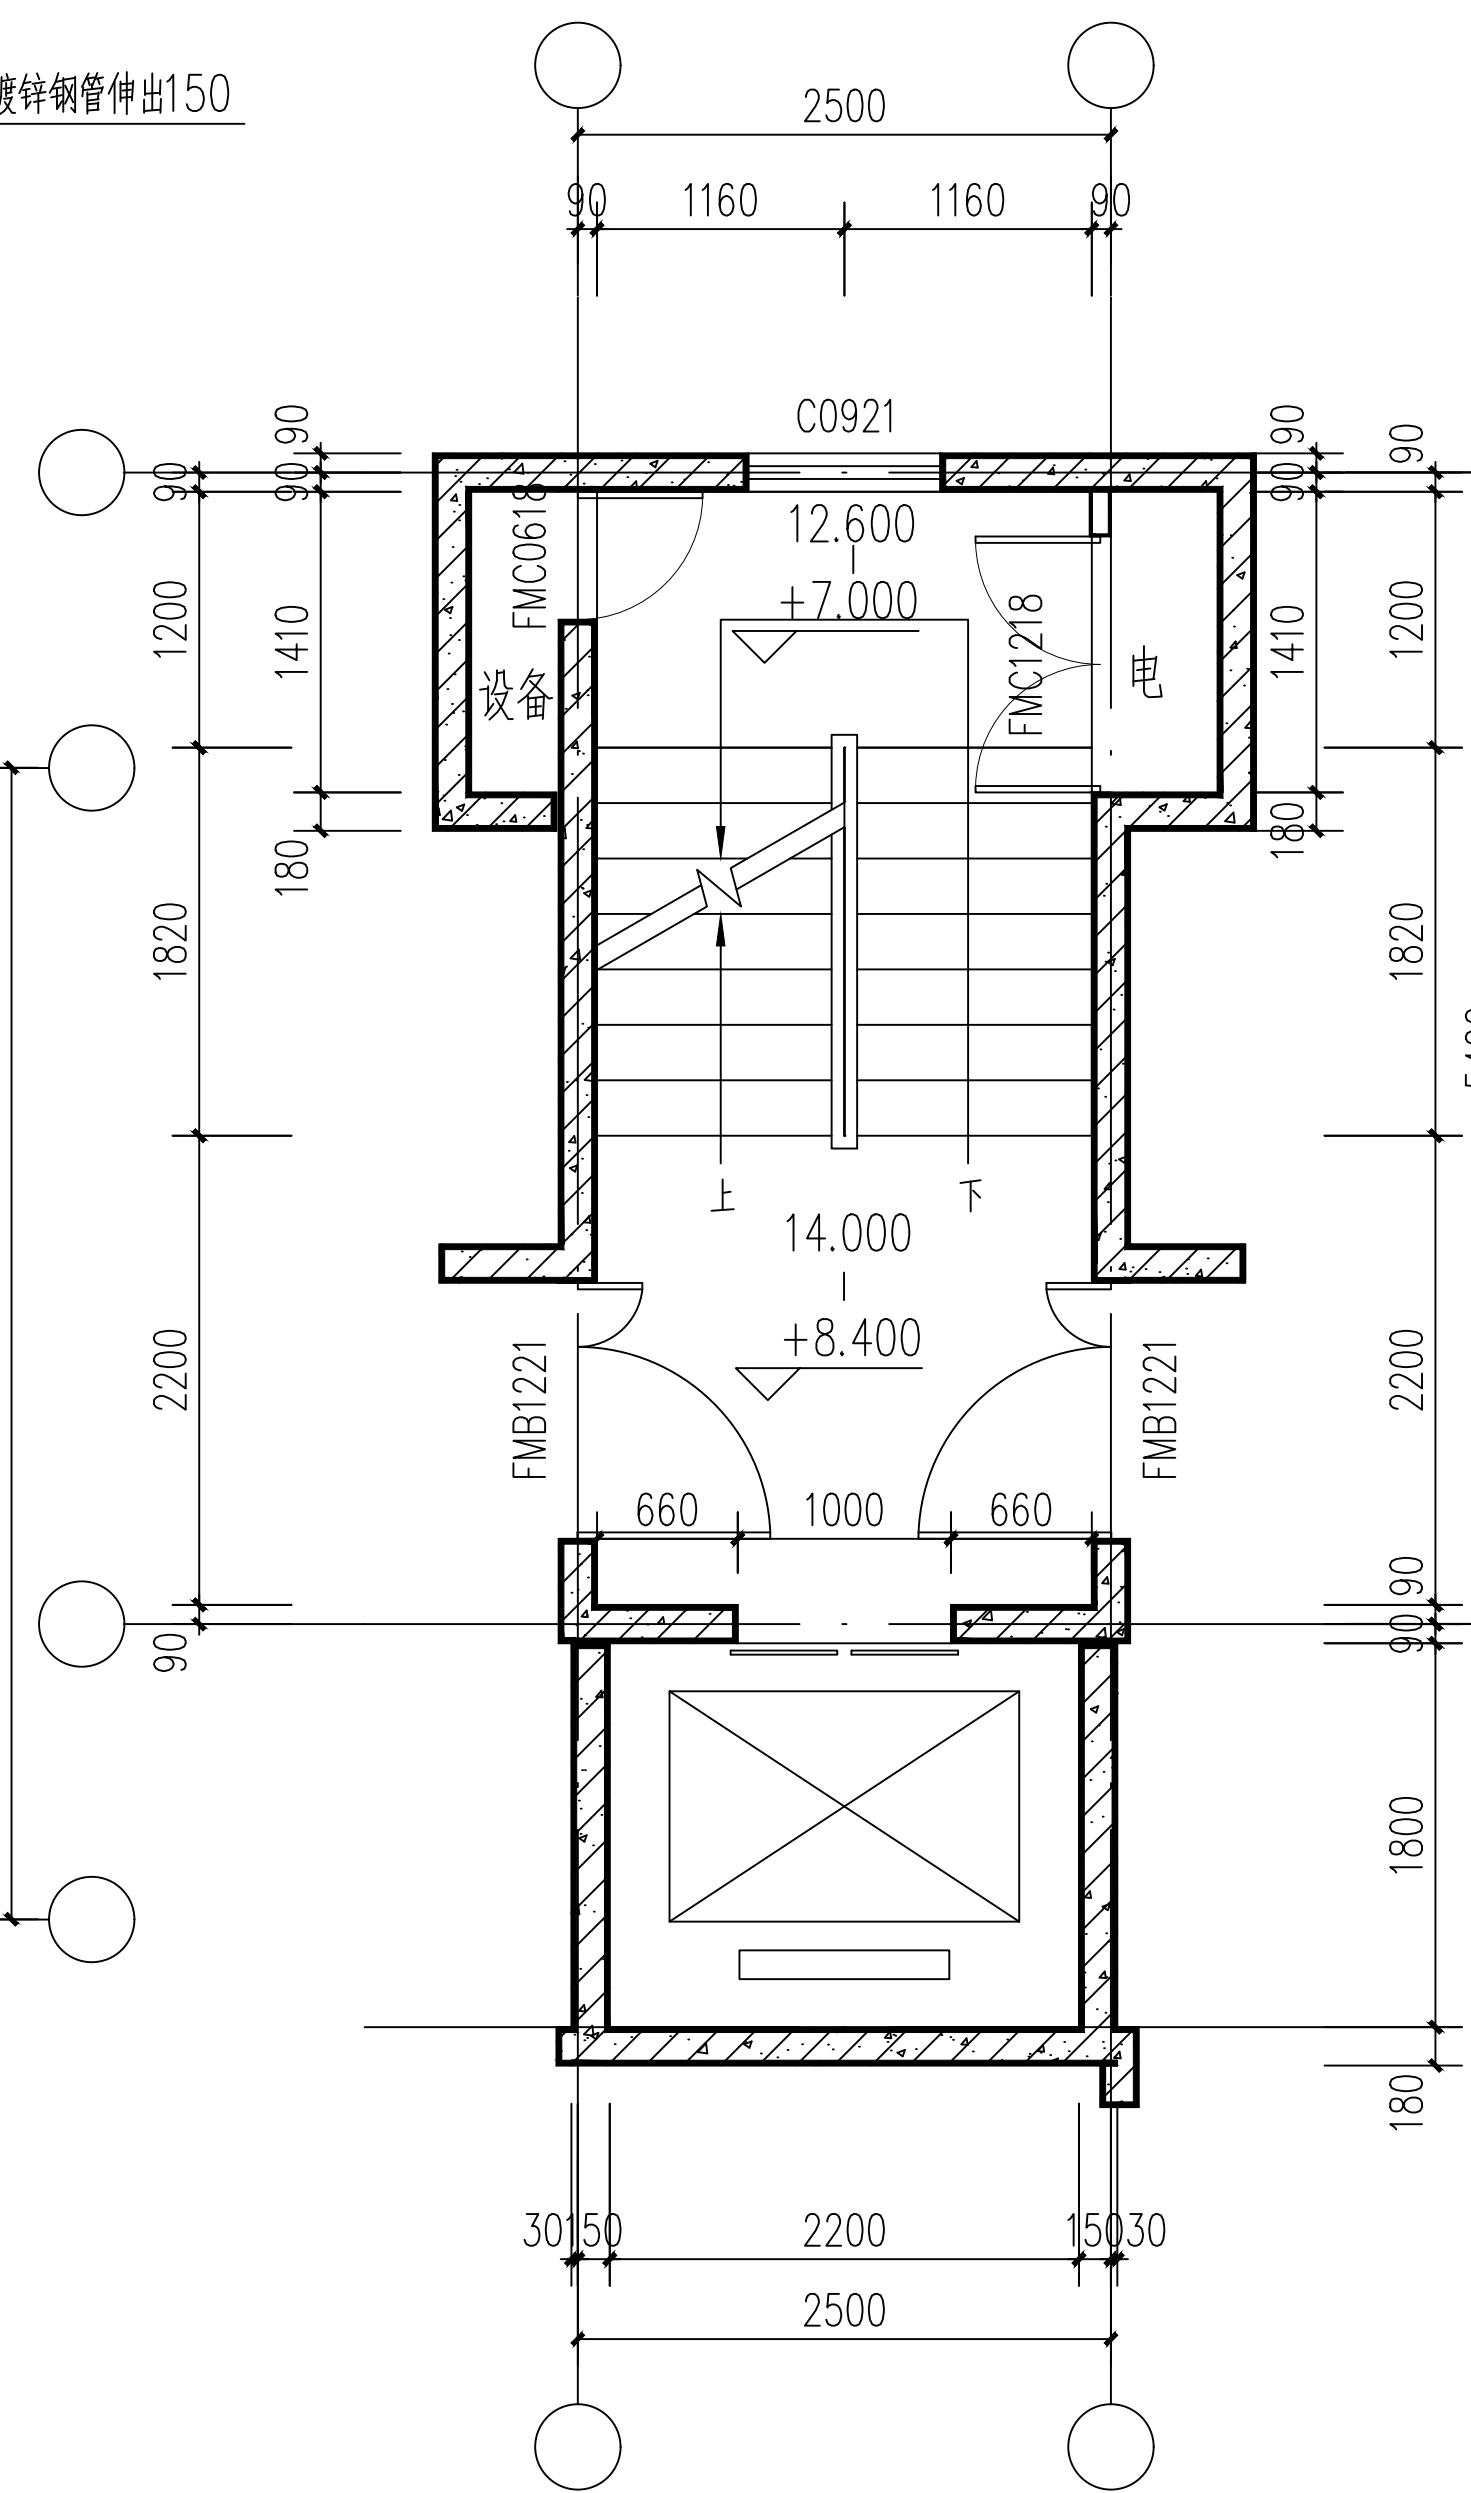

四-六层平面图 1:50

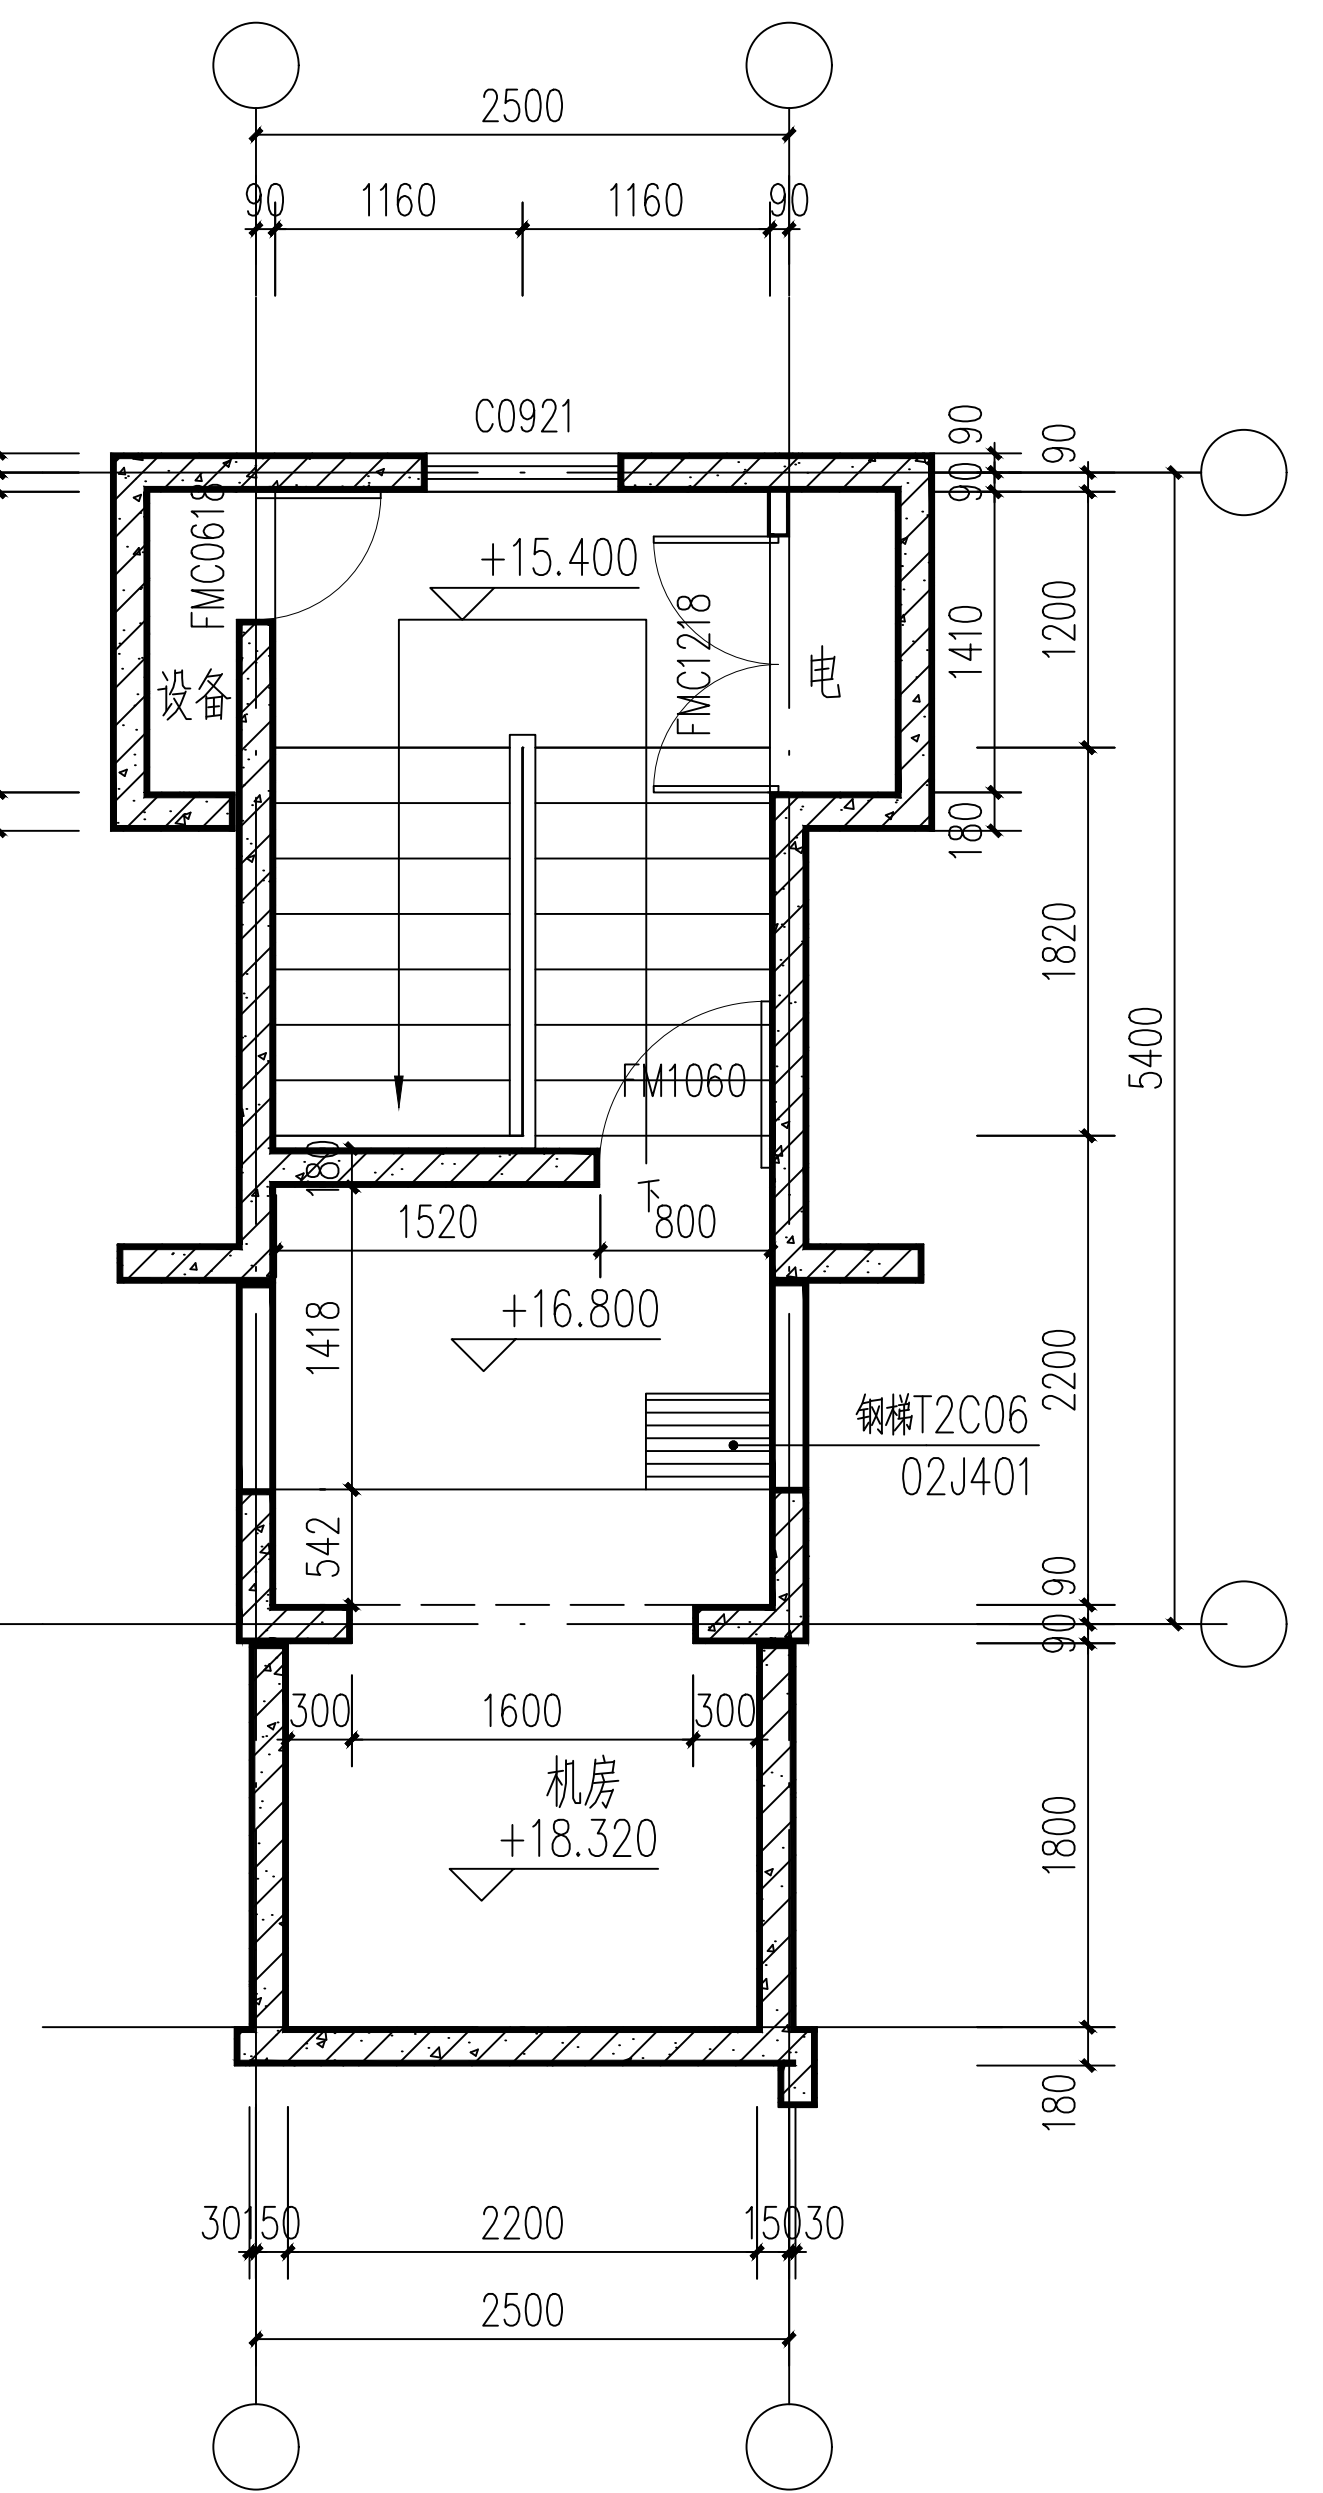

机房平面图 1:50

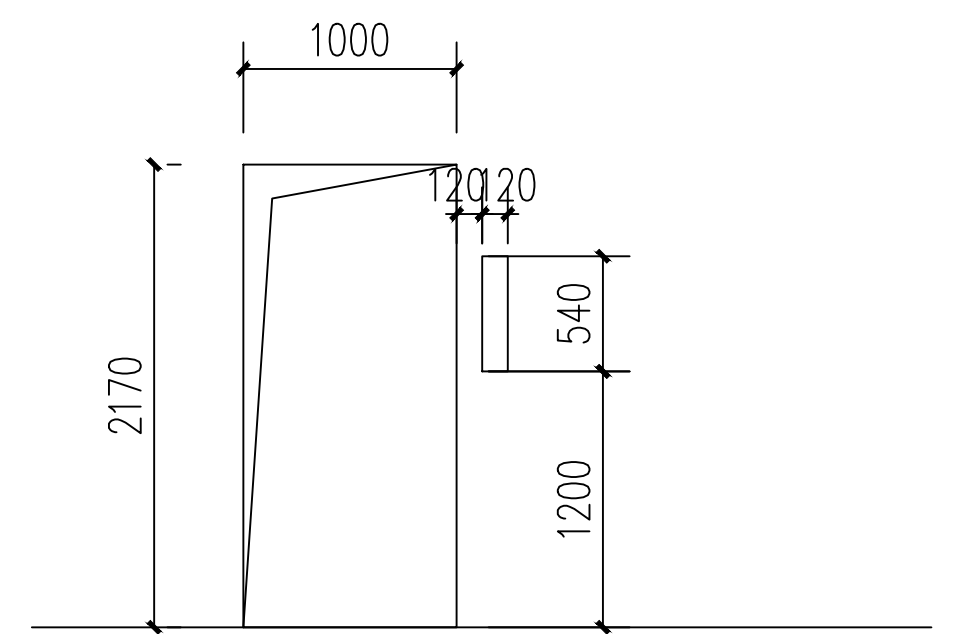

电梯门留洞图 1:50

□□设计有限公司				工程名称	某住宅小区		比 例	1:50
项目负责		专业负责		建设单位	□□设计有限公司		图 别	建筑
专业审定		设 计		图 名	A2号楼梯详图		图 号	建施-13
校 对		制 图	刘天宇				日 期	22.03.01