




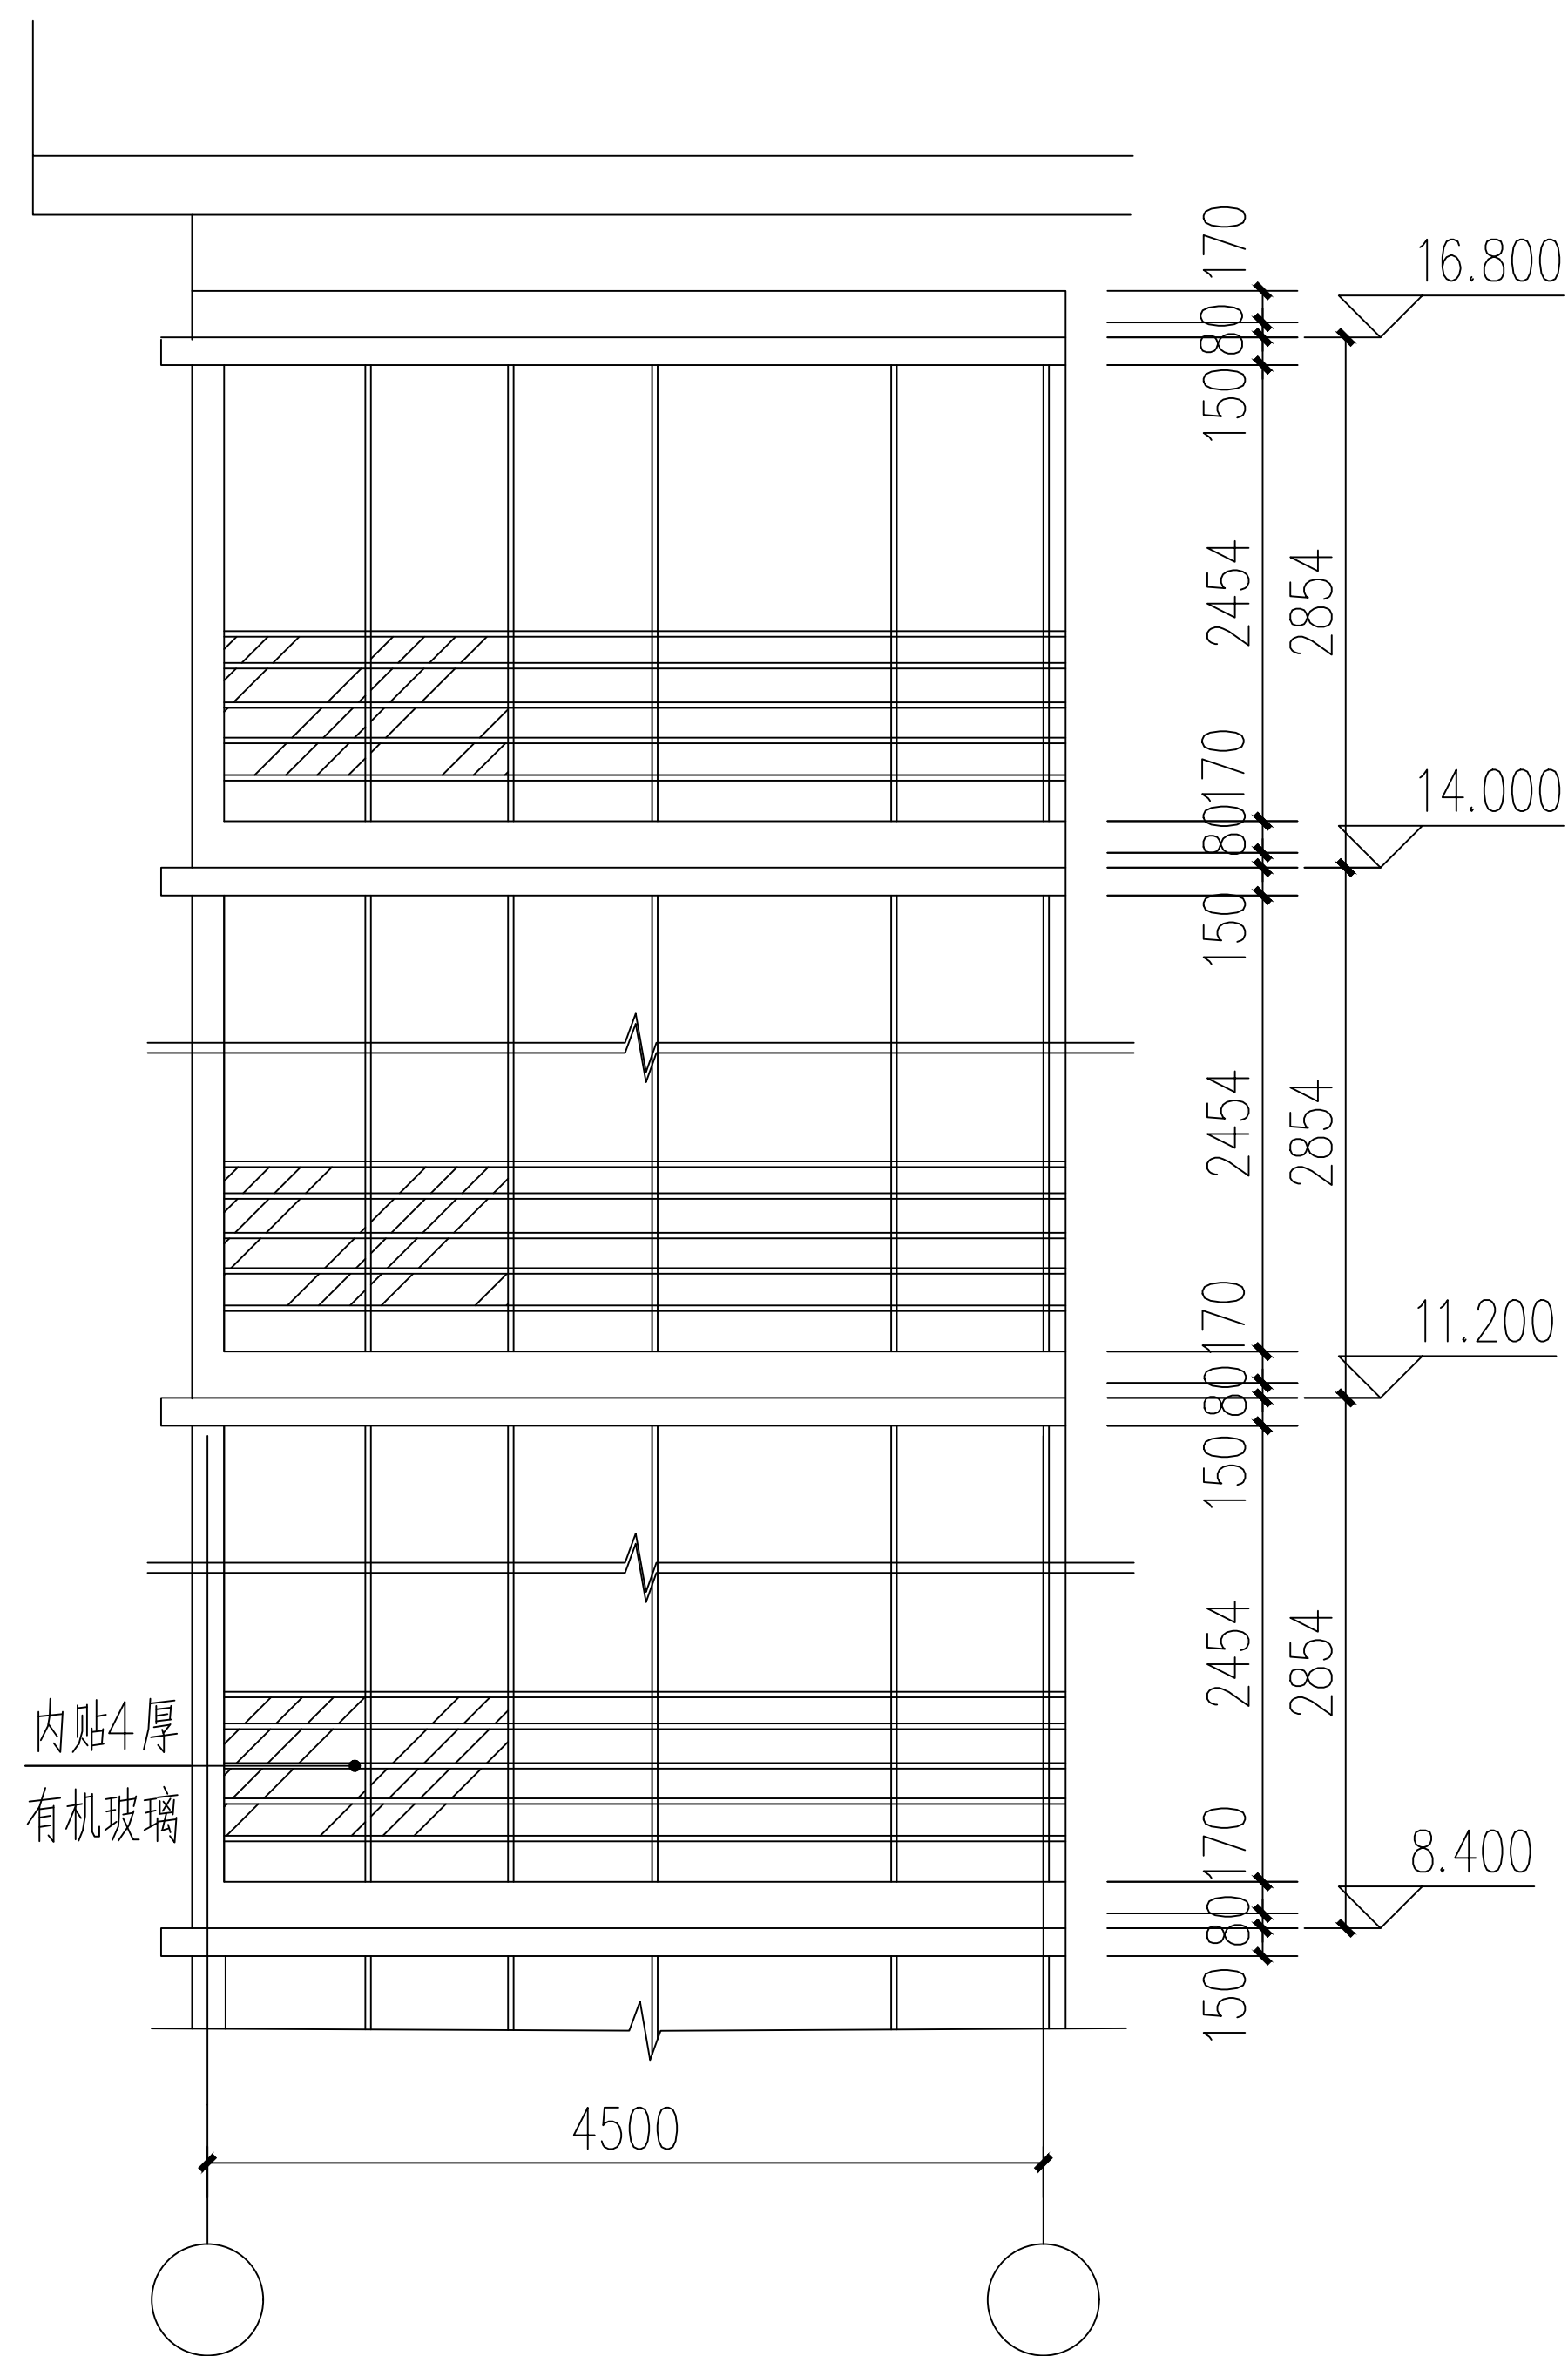


A3号阳台正立面图 1:50

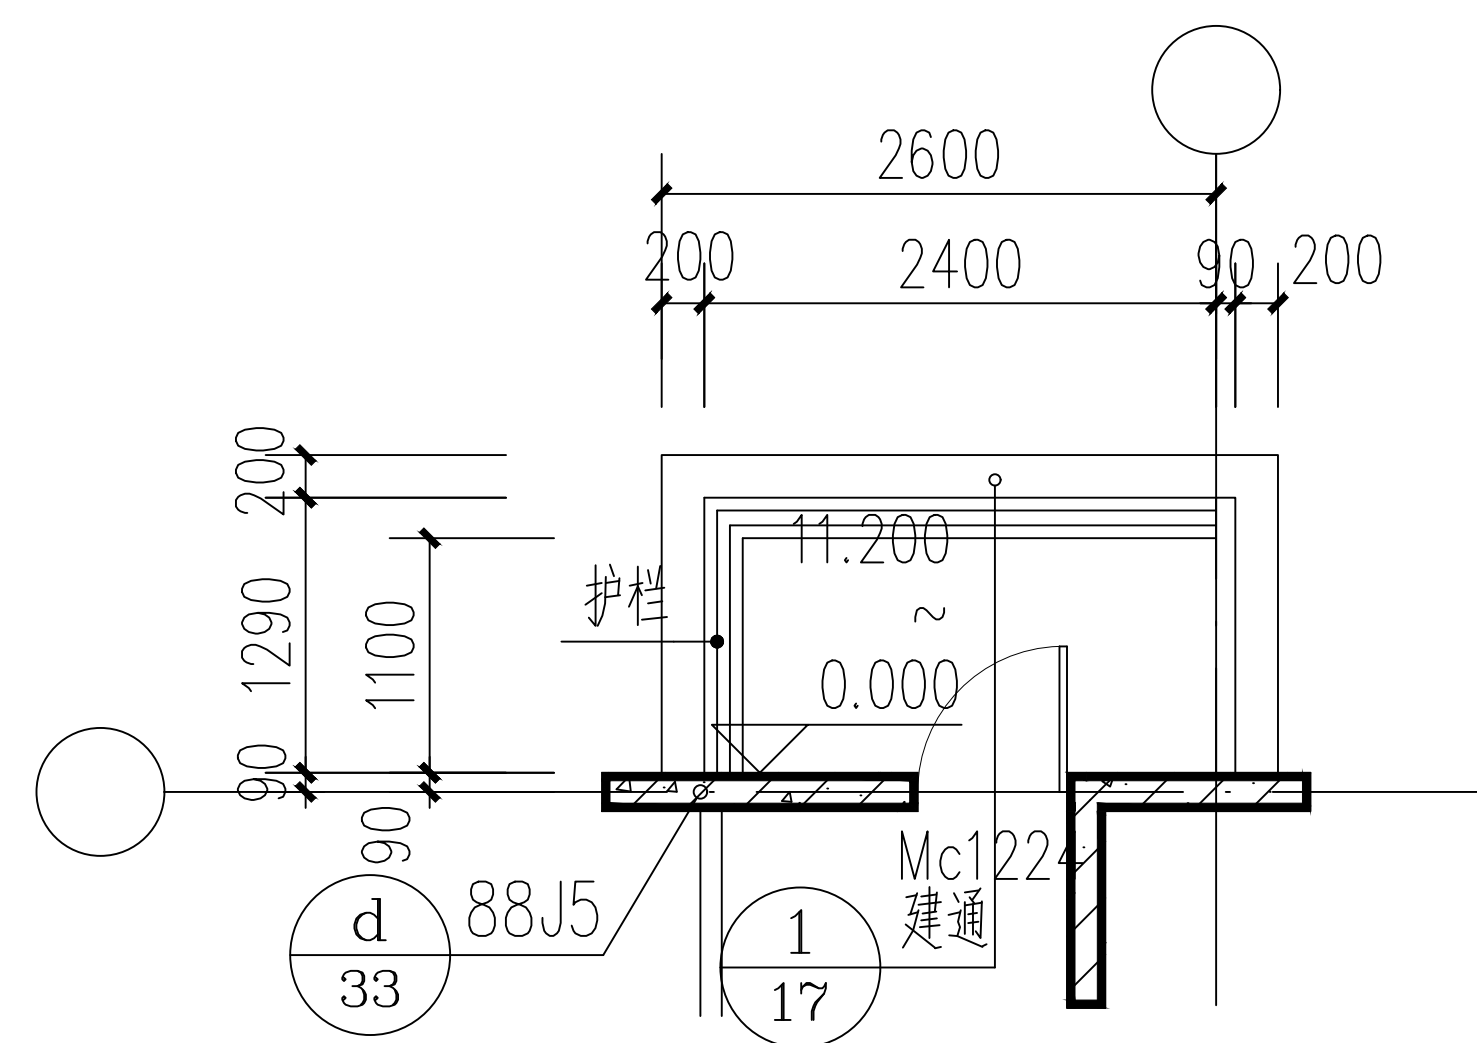


A2号阳台标准层平面图 1:75

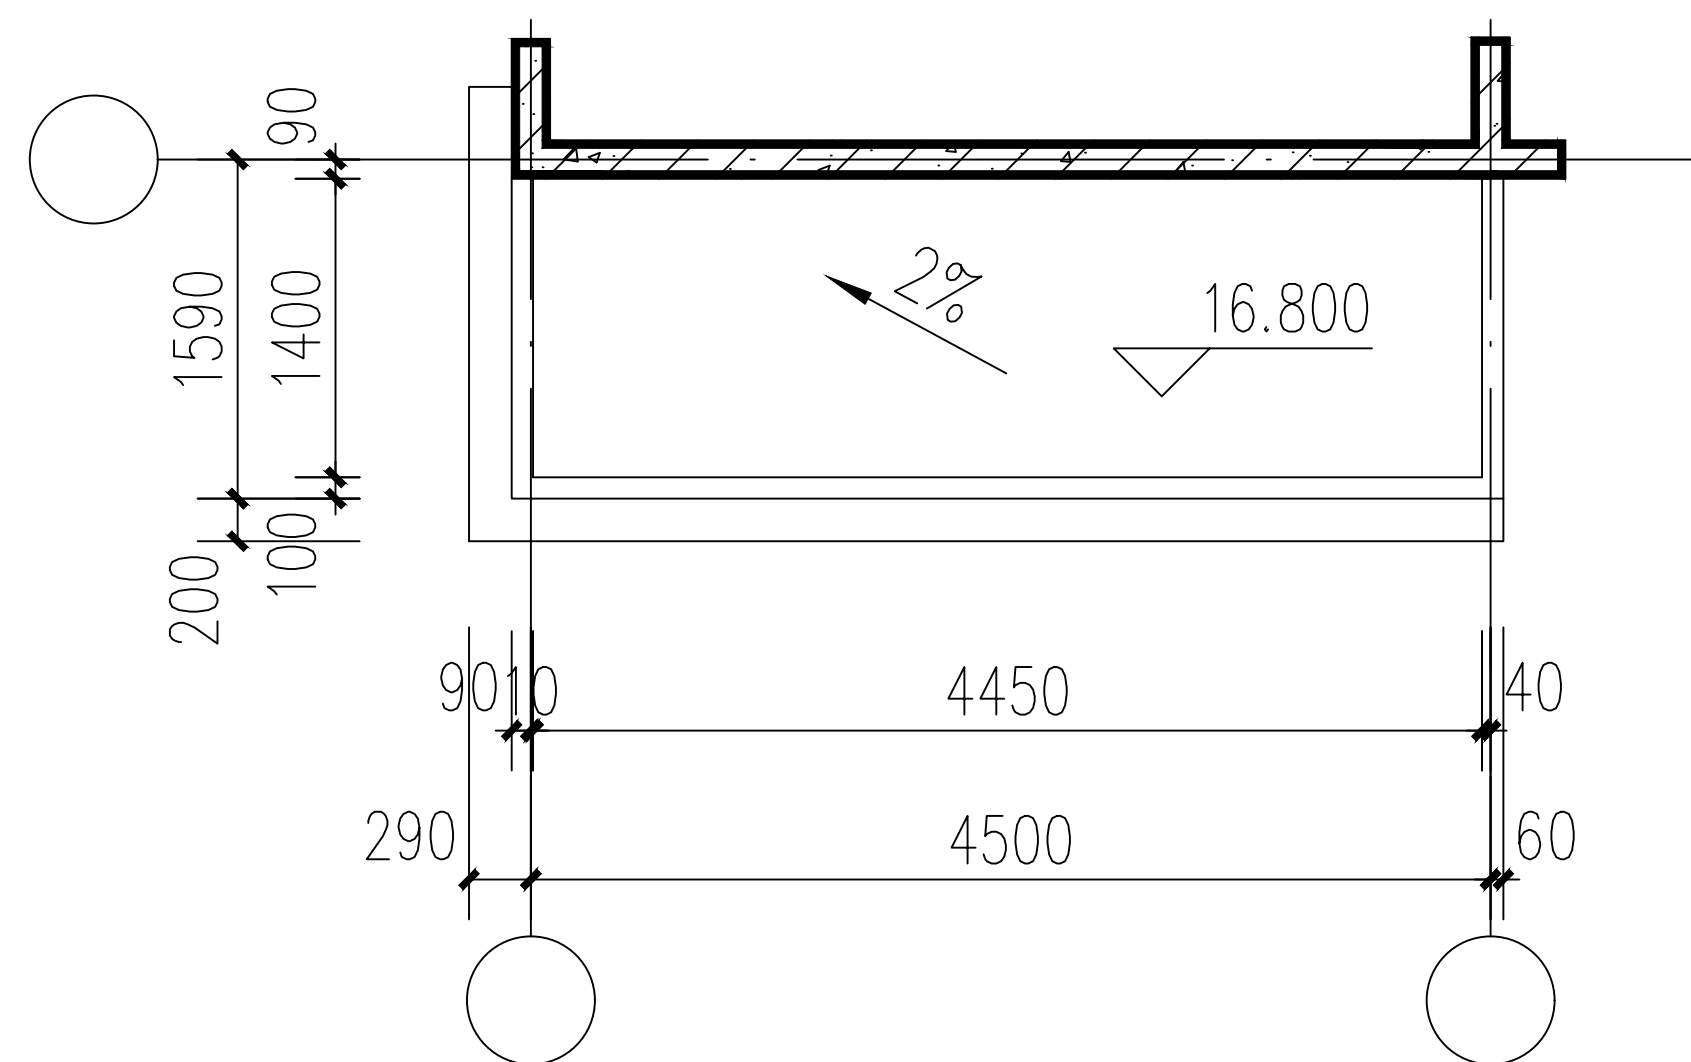


A3号阳台屋顶平面图 1:50

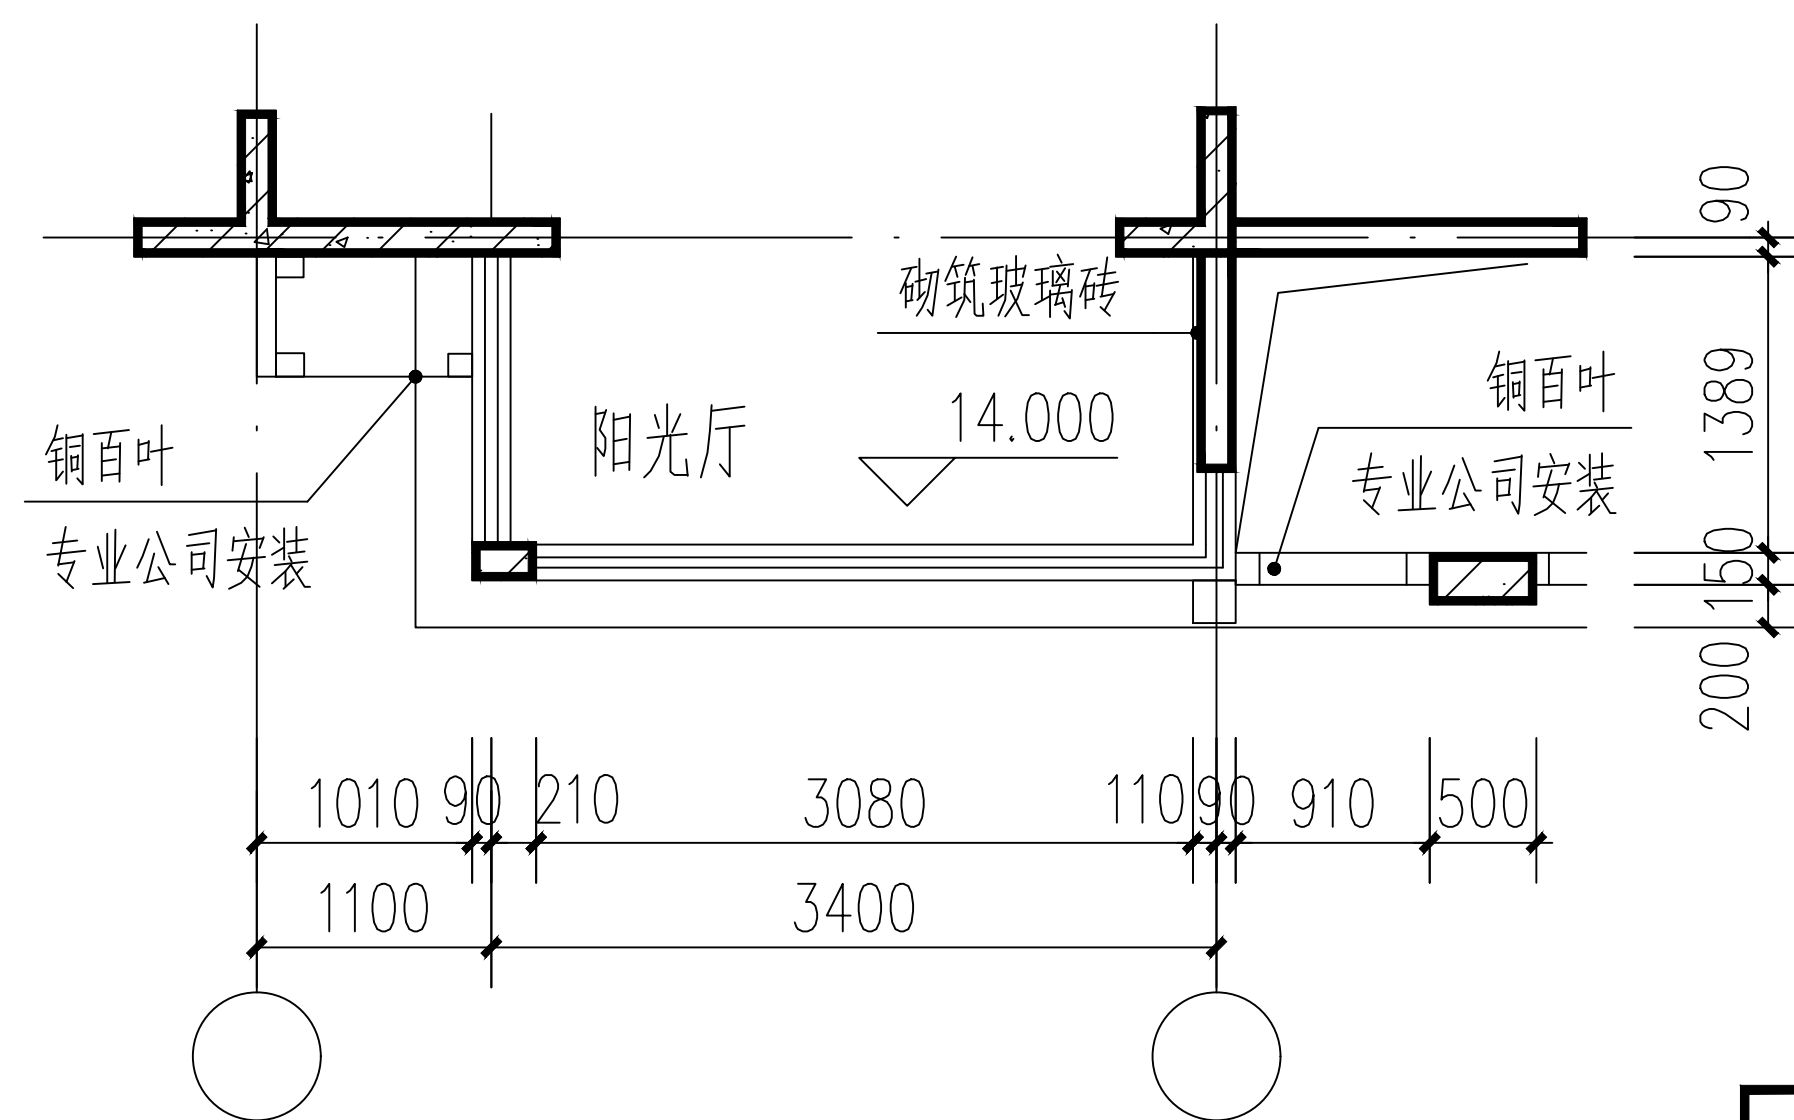


A1号阳台顶层平面图 1:50

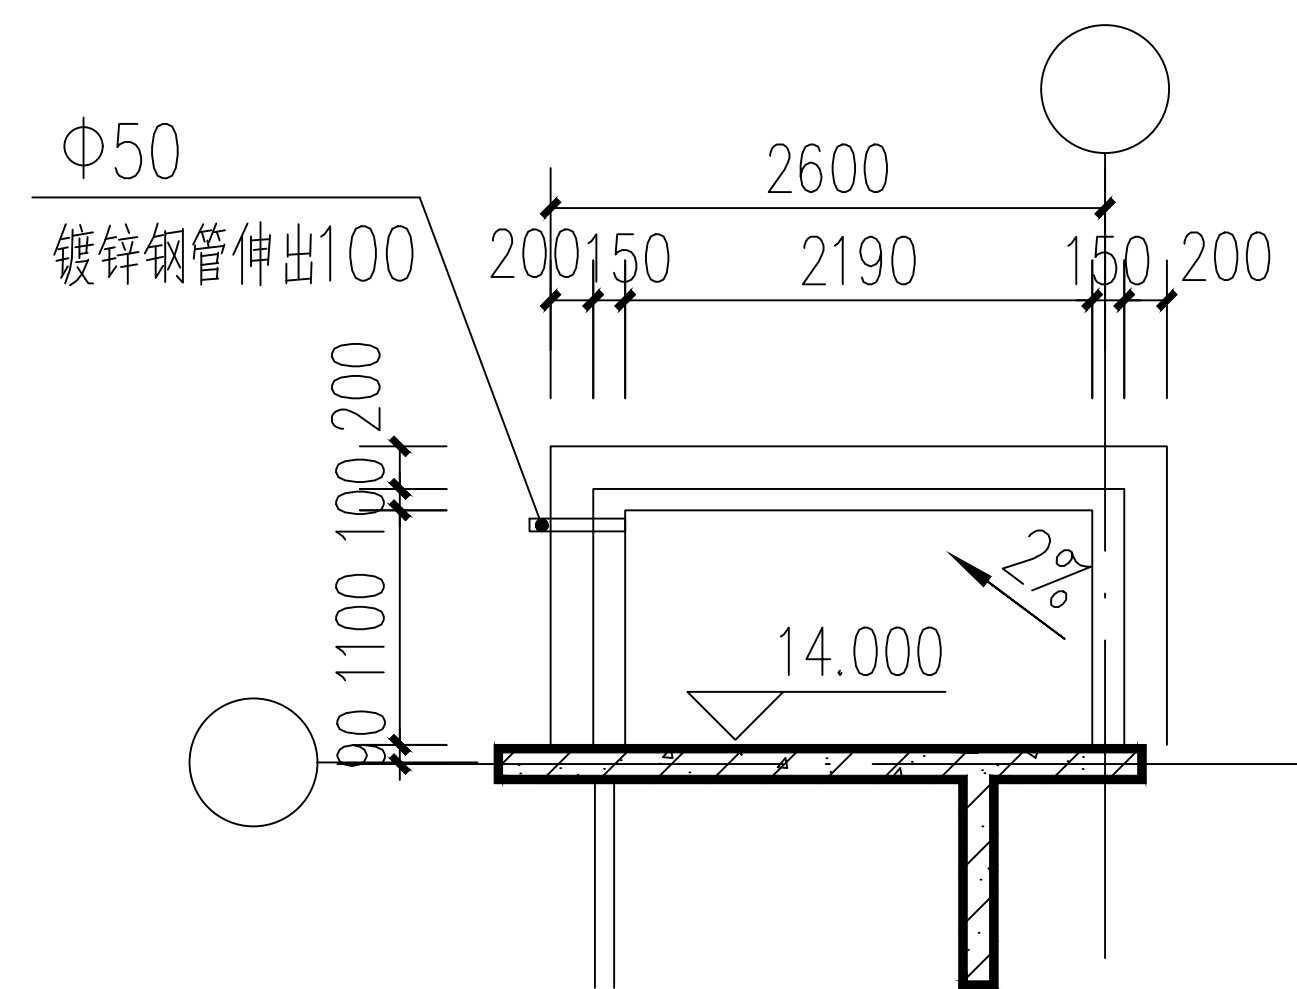

A2号阳台屋顶平面图 1:75

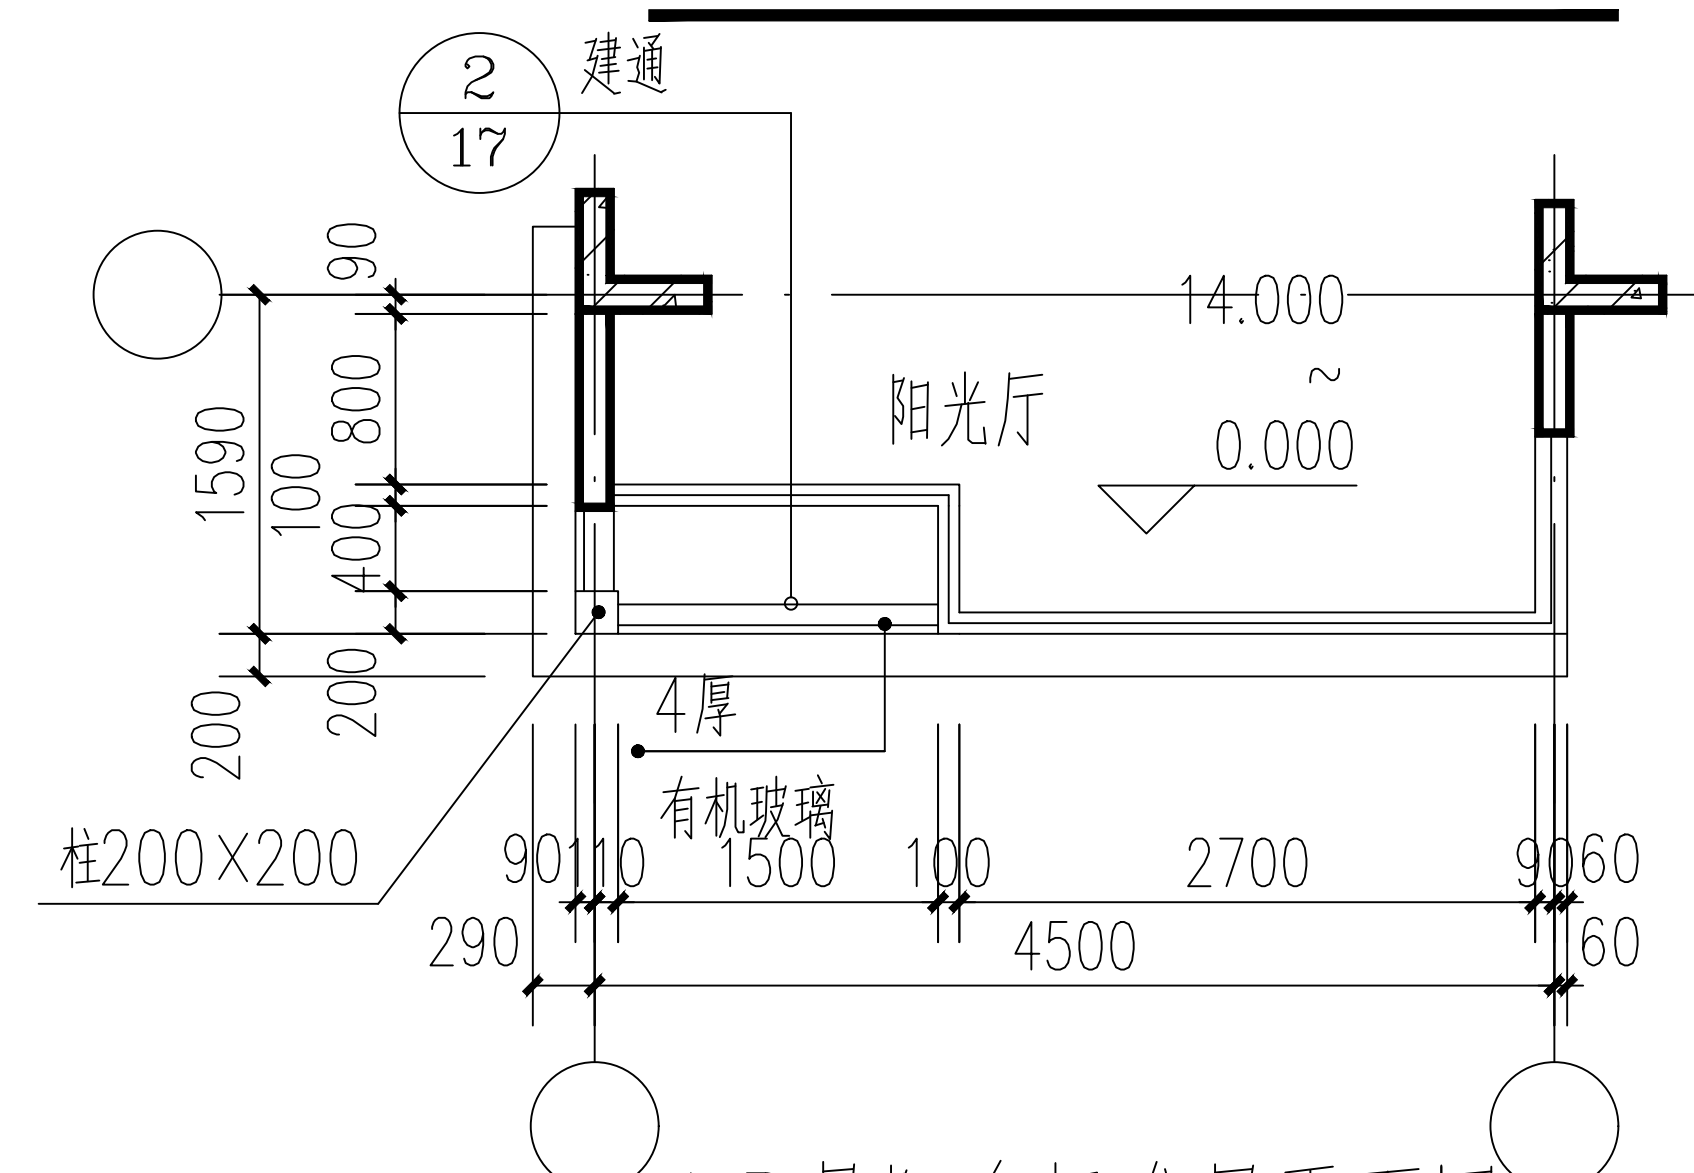

A3号阳台标准层平面图 1:50

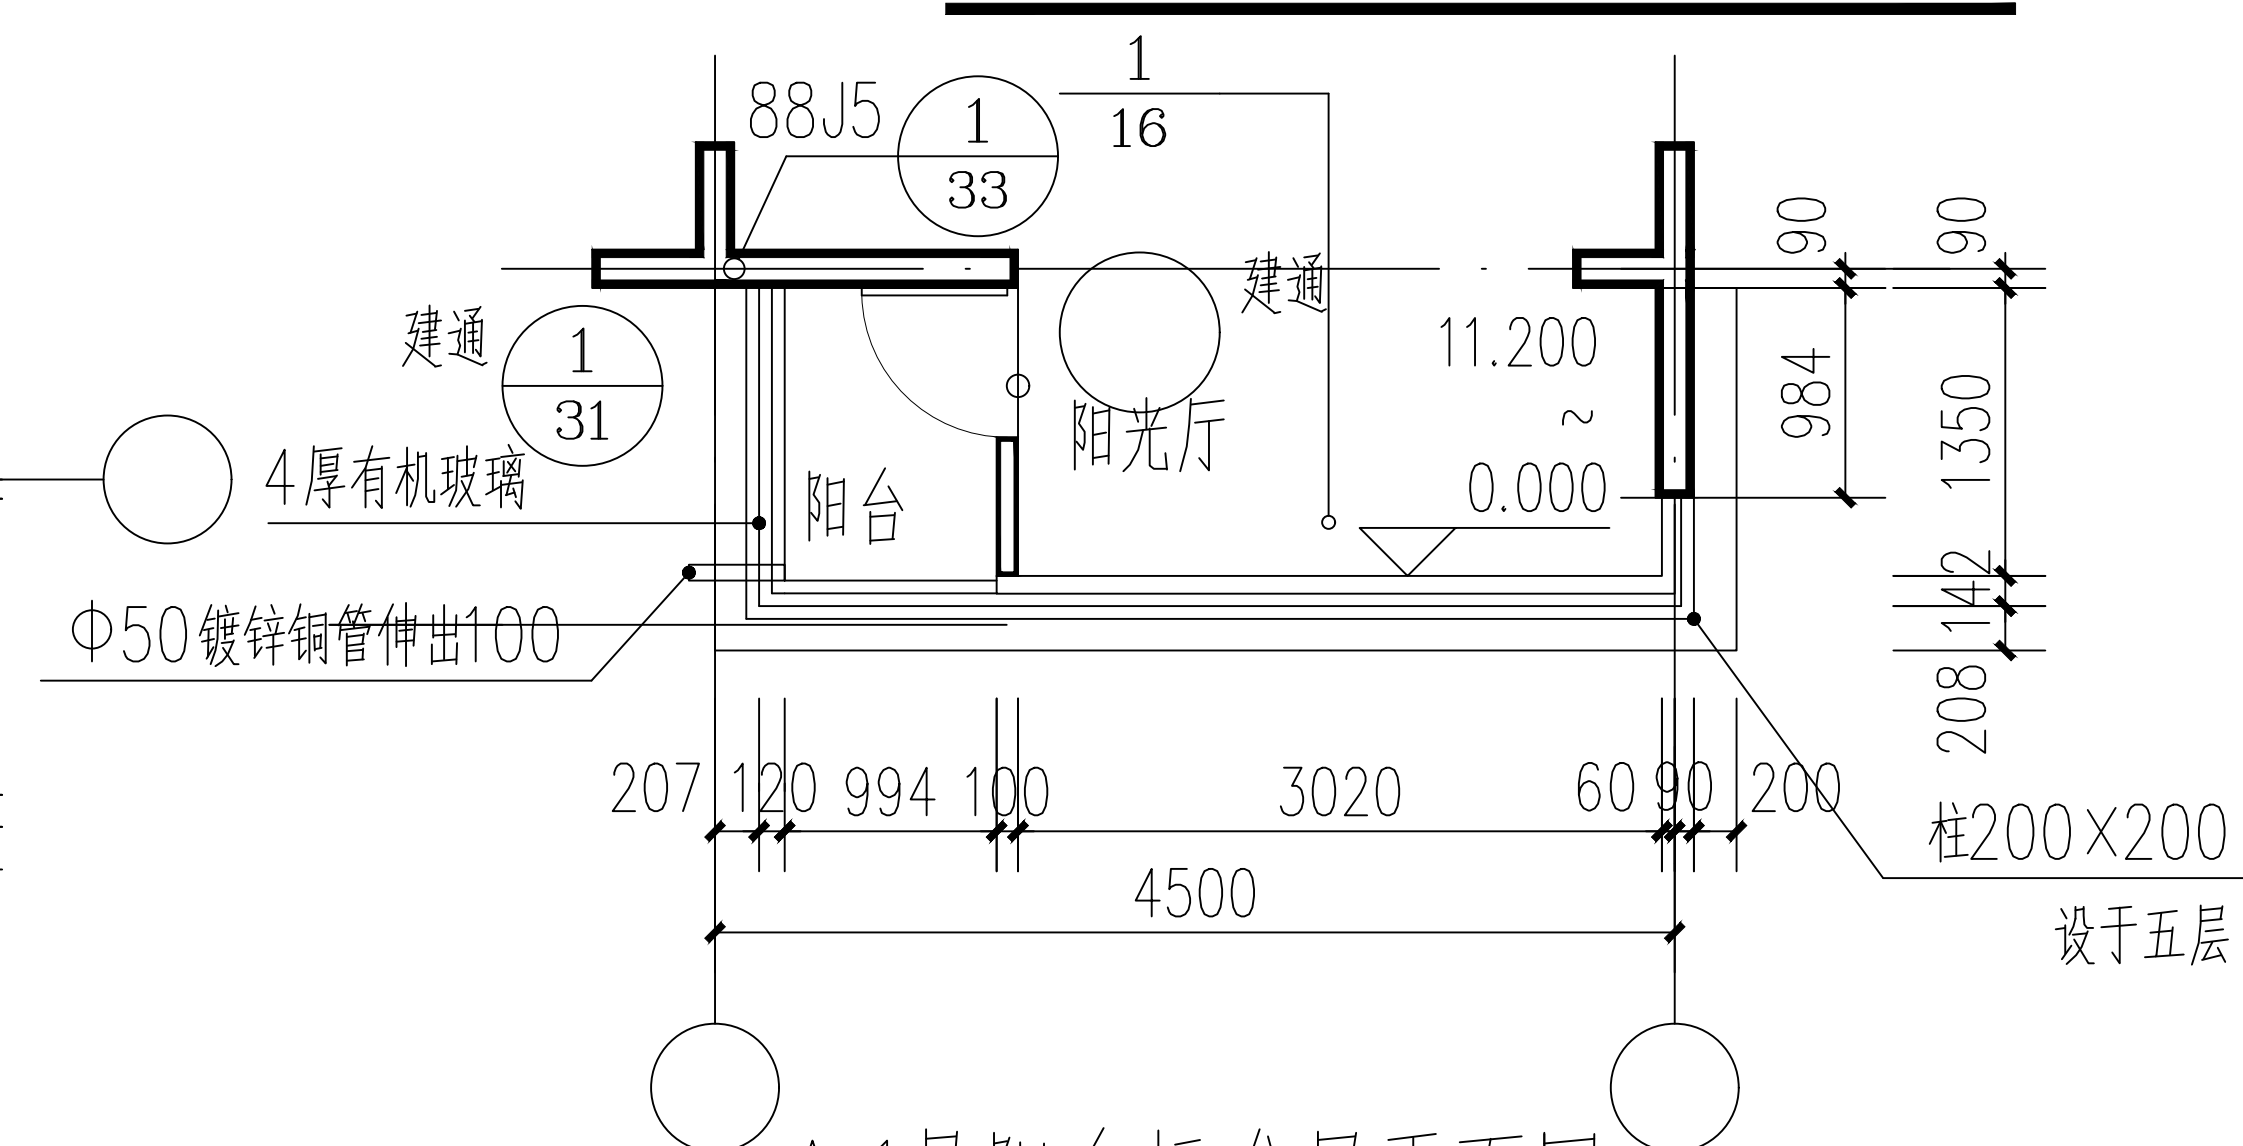

A1号阳台标准层平面图 1:50

□□设计有限公司			工程名称	某住宅小区		比 例	1:50
项目负责		专业负责	建设单位	□□设计有限公司		图 别	建筑
专业审定		设 计	图 名	A1、A2、A3号阳台详图		图 号	建通-14
校 对		制 图 刘天宇				日 期	22.03.01