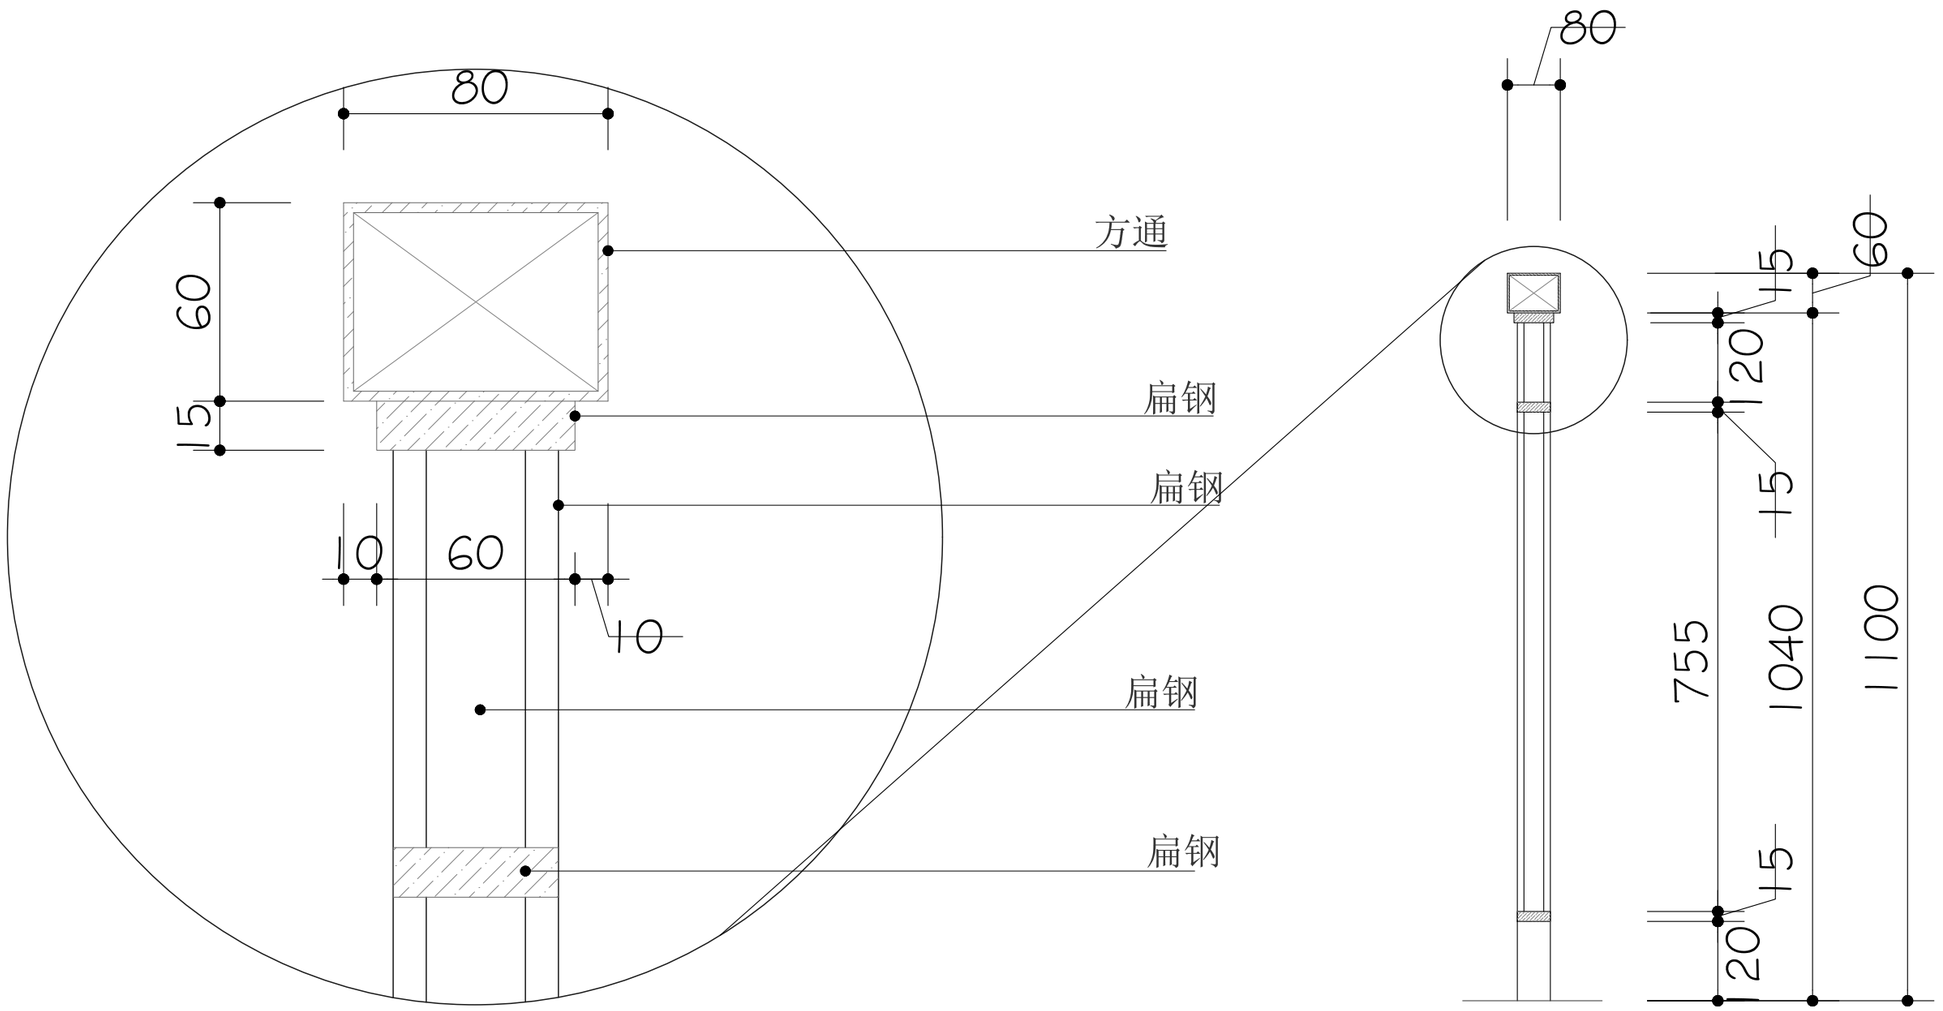

栏杆剖面大样图 1:20