
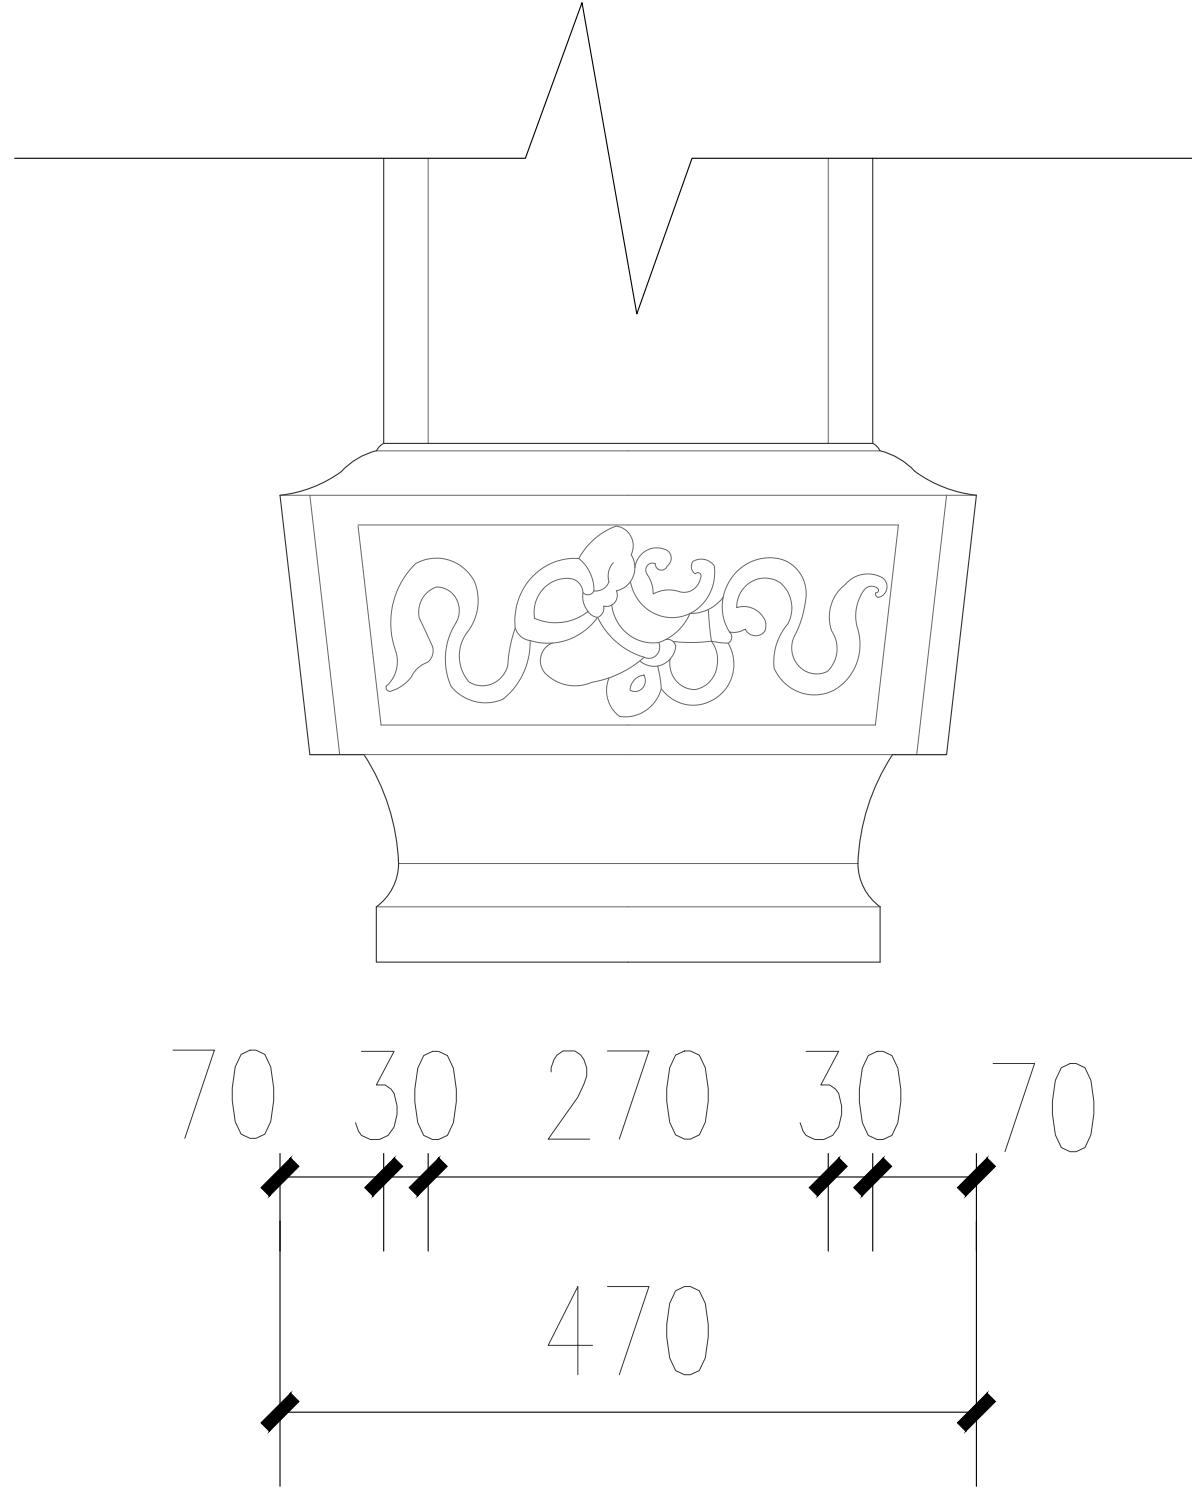


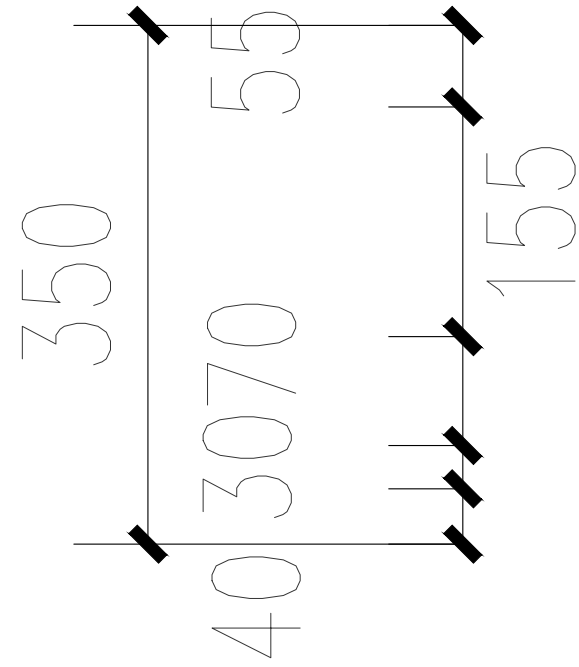

展览馆柱础大样图 1:20