地基处理及排水断面图

1:500

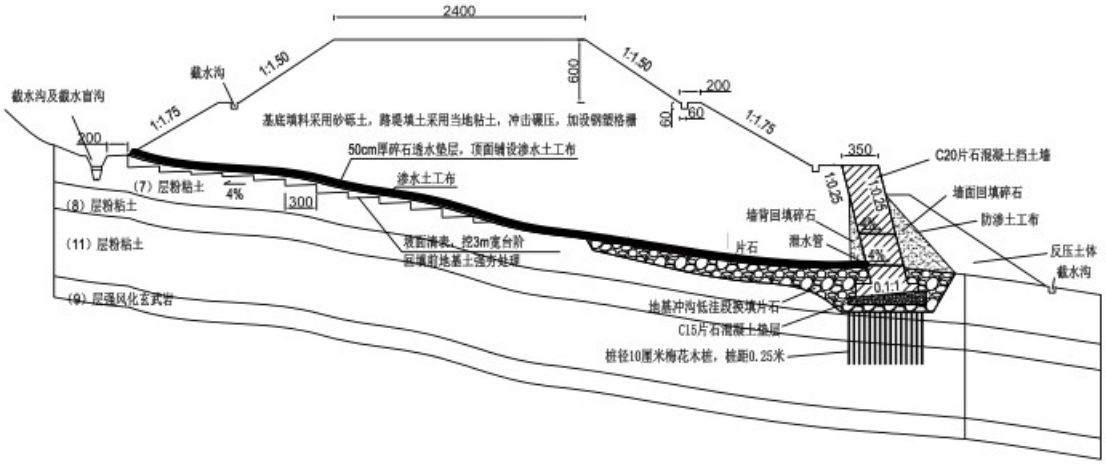

松木桩平面布置示意图图

1:20

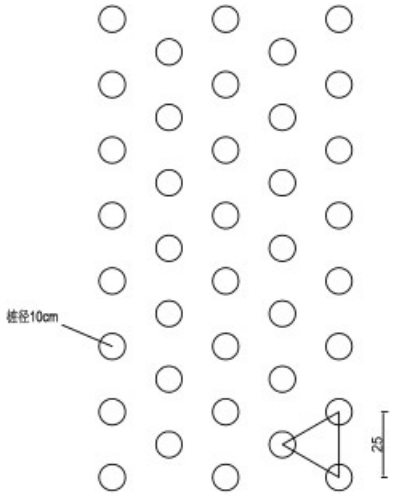

路堤加筋设计图

1:250

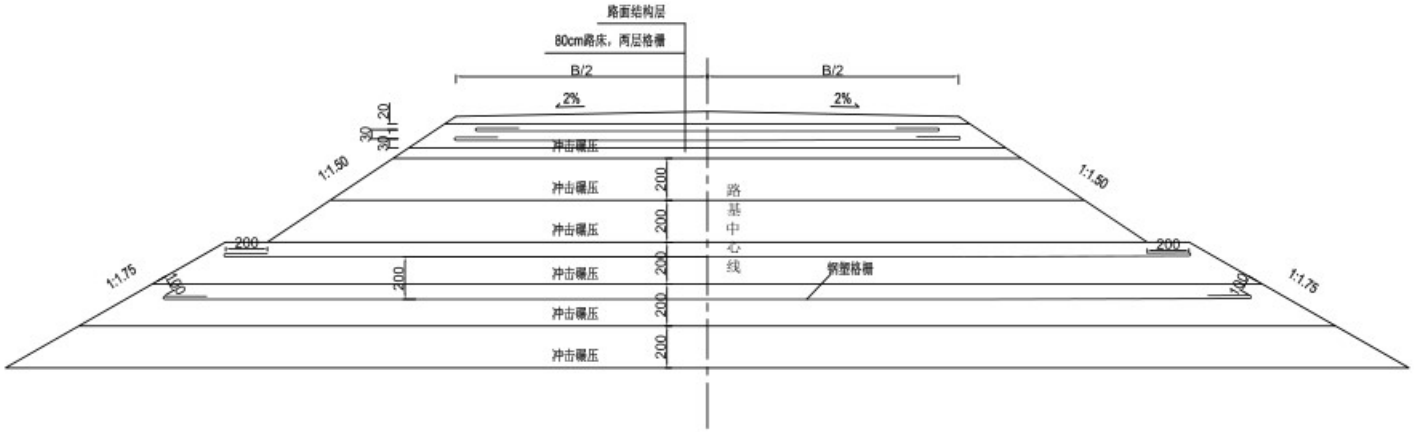

注：
图中单位均为厘米

长沙理工大学	海南环岛高速福山互通至马袅公路	挡土墙加固方案设计图	设 计		复 核		审 核		图 号		日 期	