



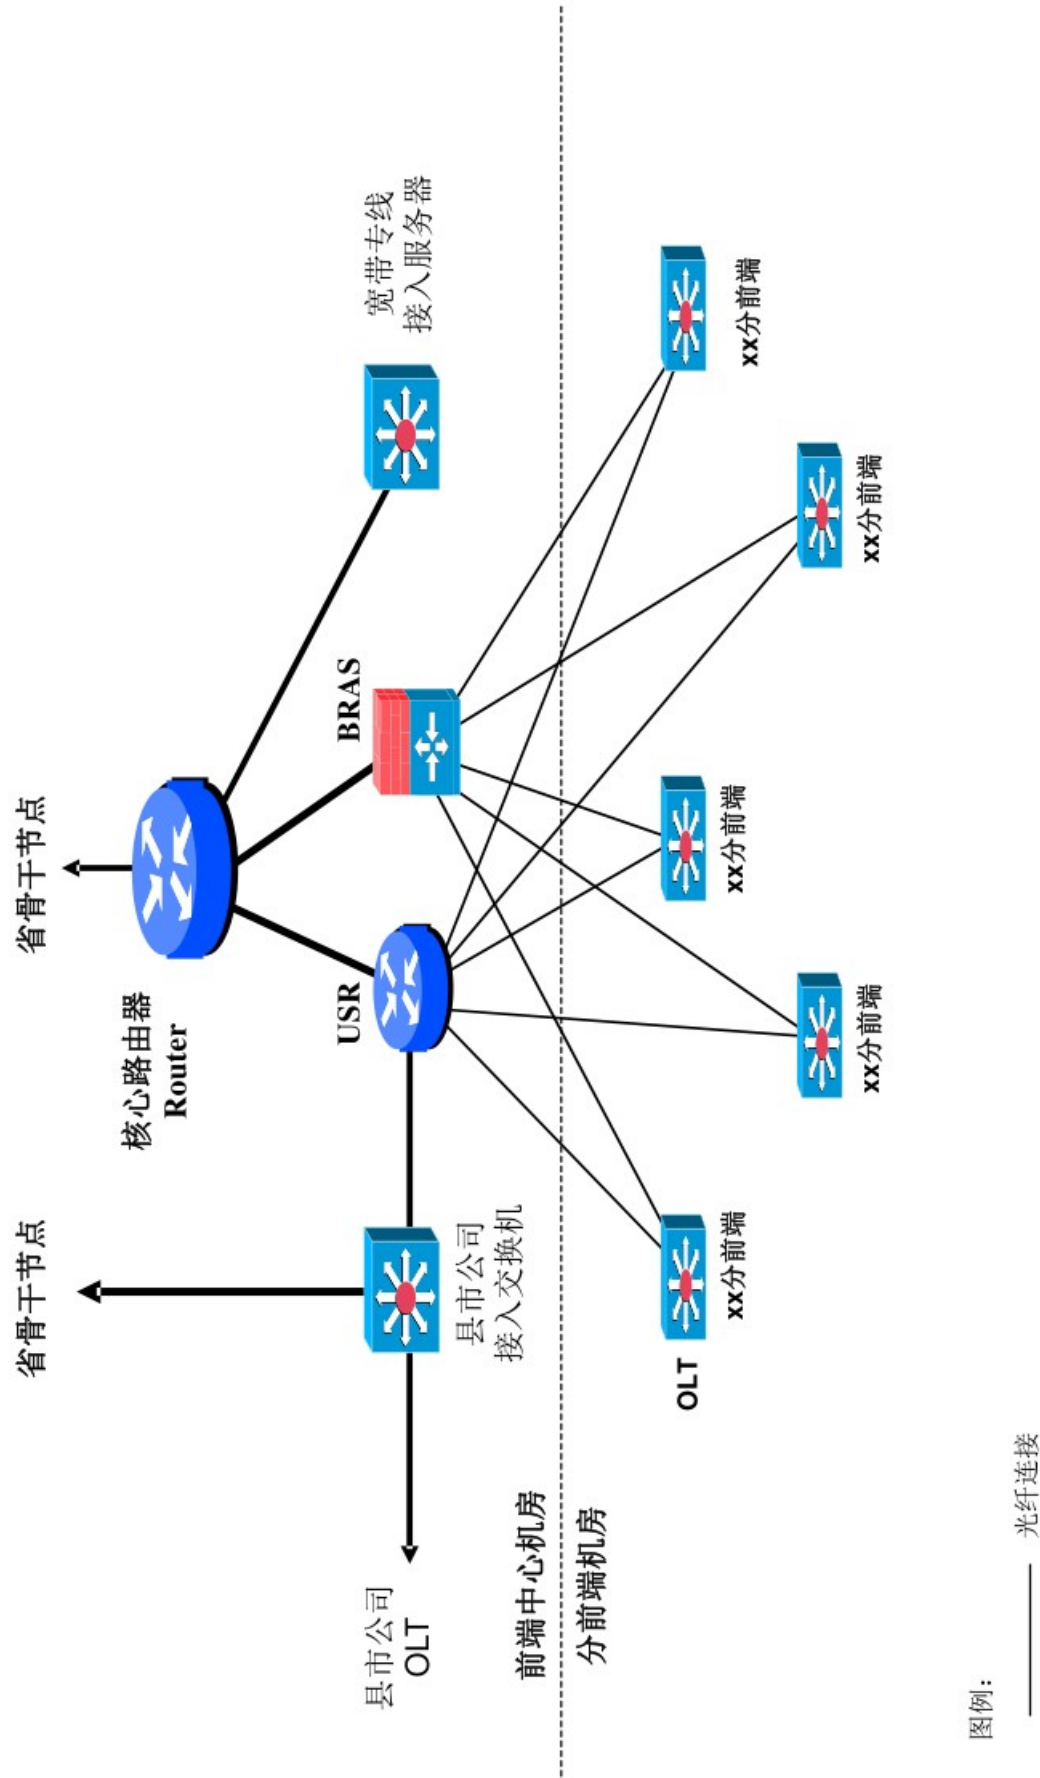

设计单位	xx有线网络公司技术部（设计室）		
工程项目	xx市双向网改工程项目		
设计项目	城域网核心节点结构图		
设计负责人		设计审核	
设计制图		图号	No.2

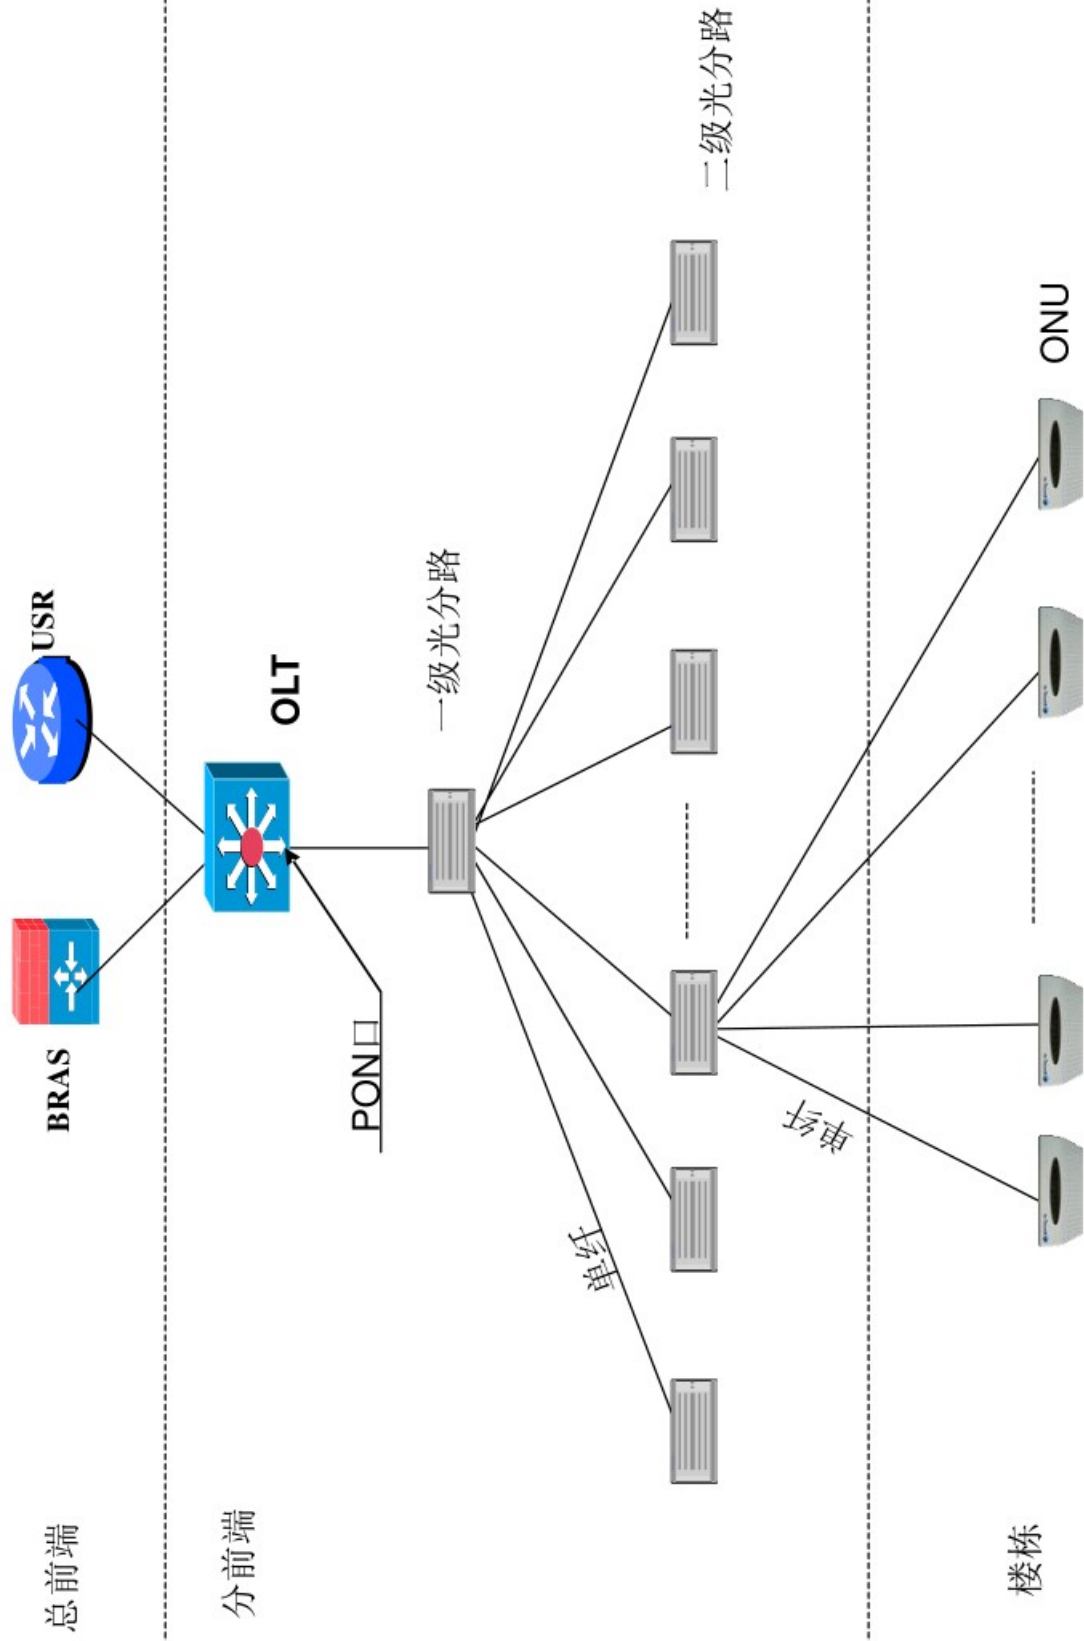

设计单位	xx有线网络公司技术部（设计室）		
工程项目	xx市双向网改工程项目		
设计项目	光接入网模型图		
设计负责人		设计审核	
设计制图		图号	No.3

OLT

ONU

二层交换机 (LAN)

CATV

Cable

五类线

五类线

五类线

Hub/AP

Hub/AP


双向机顶盒

单机顶盒接入

多台机顶盒接入

机顶盒+PC综合接入

设计单位	xx有线网络公司技术部（设计室）		
工程项目	xx市双向网改工程项目		
设计项目	五类线入户模型图		
设计负责人		设计审核	
设计制图		图号	No.4

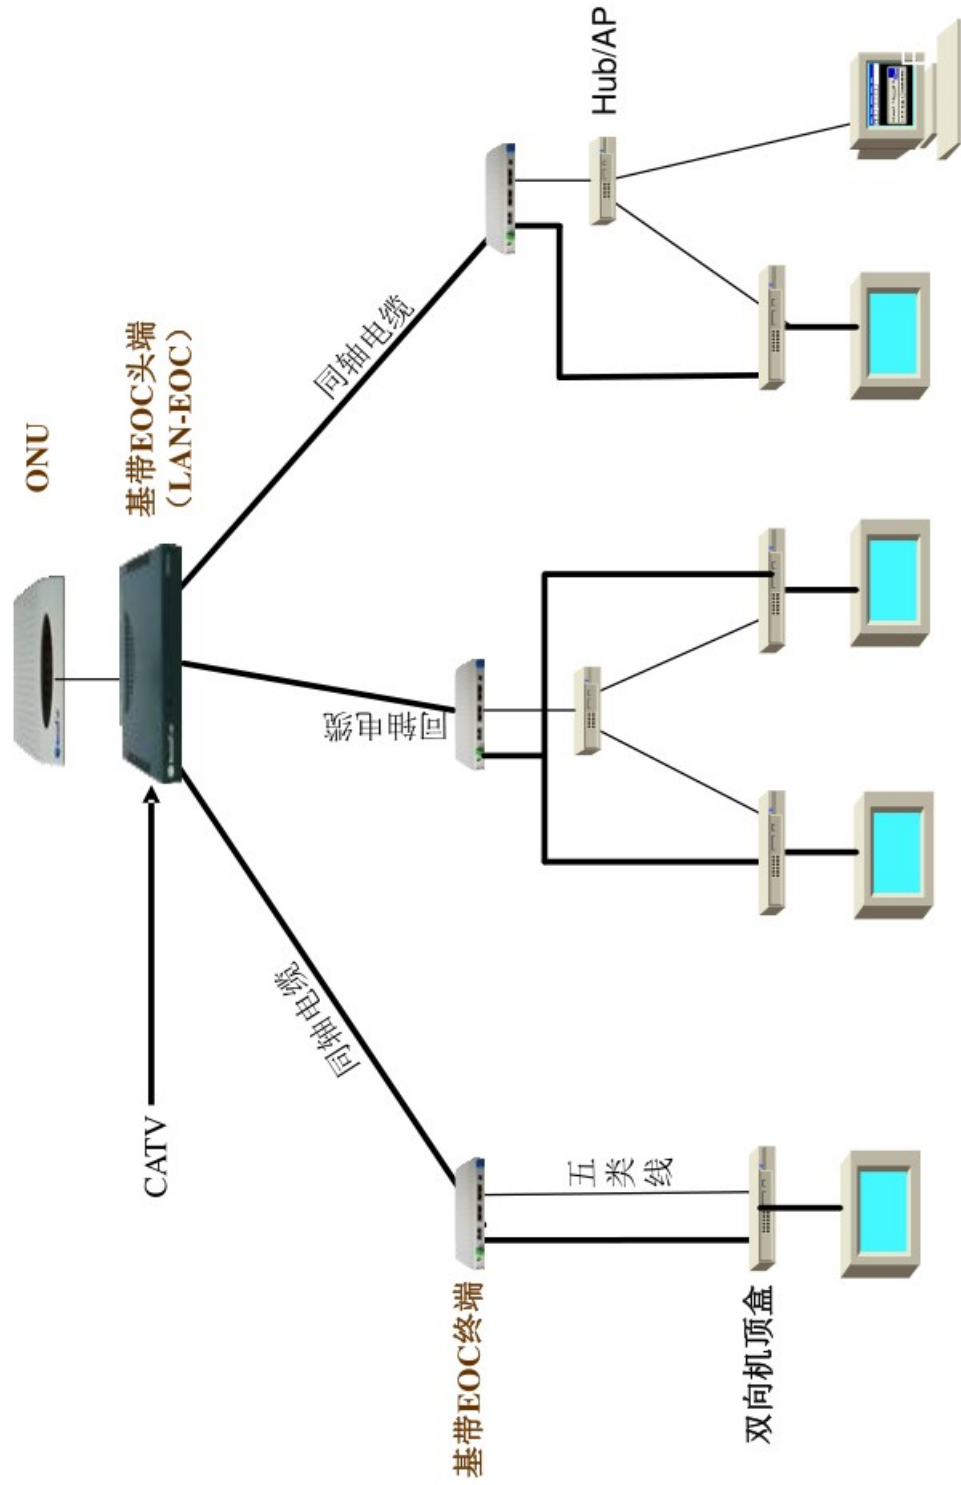

设计单位	xx有线网络公司技术部（设计室）		
工程项目	xx市双向网改工程项目		
设计项目	基带EOC入户模型图		
设计负责人		设计审核	
设计制图		图号	No.5