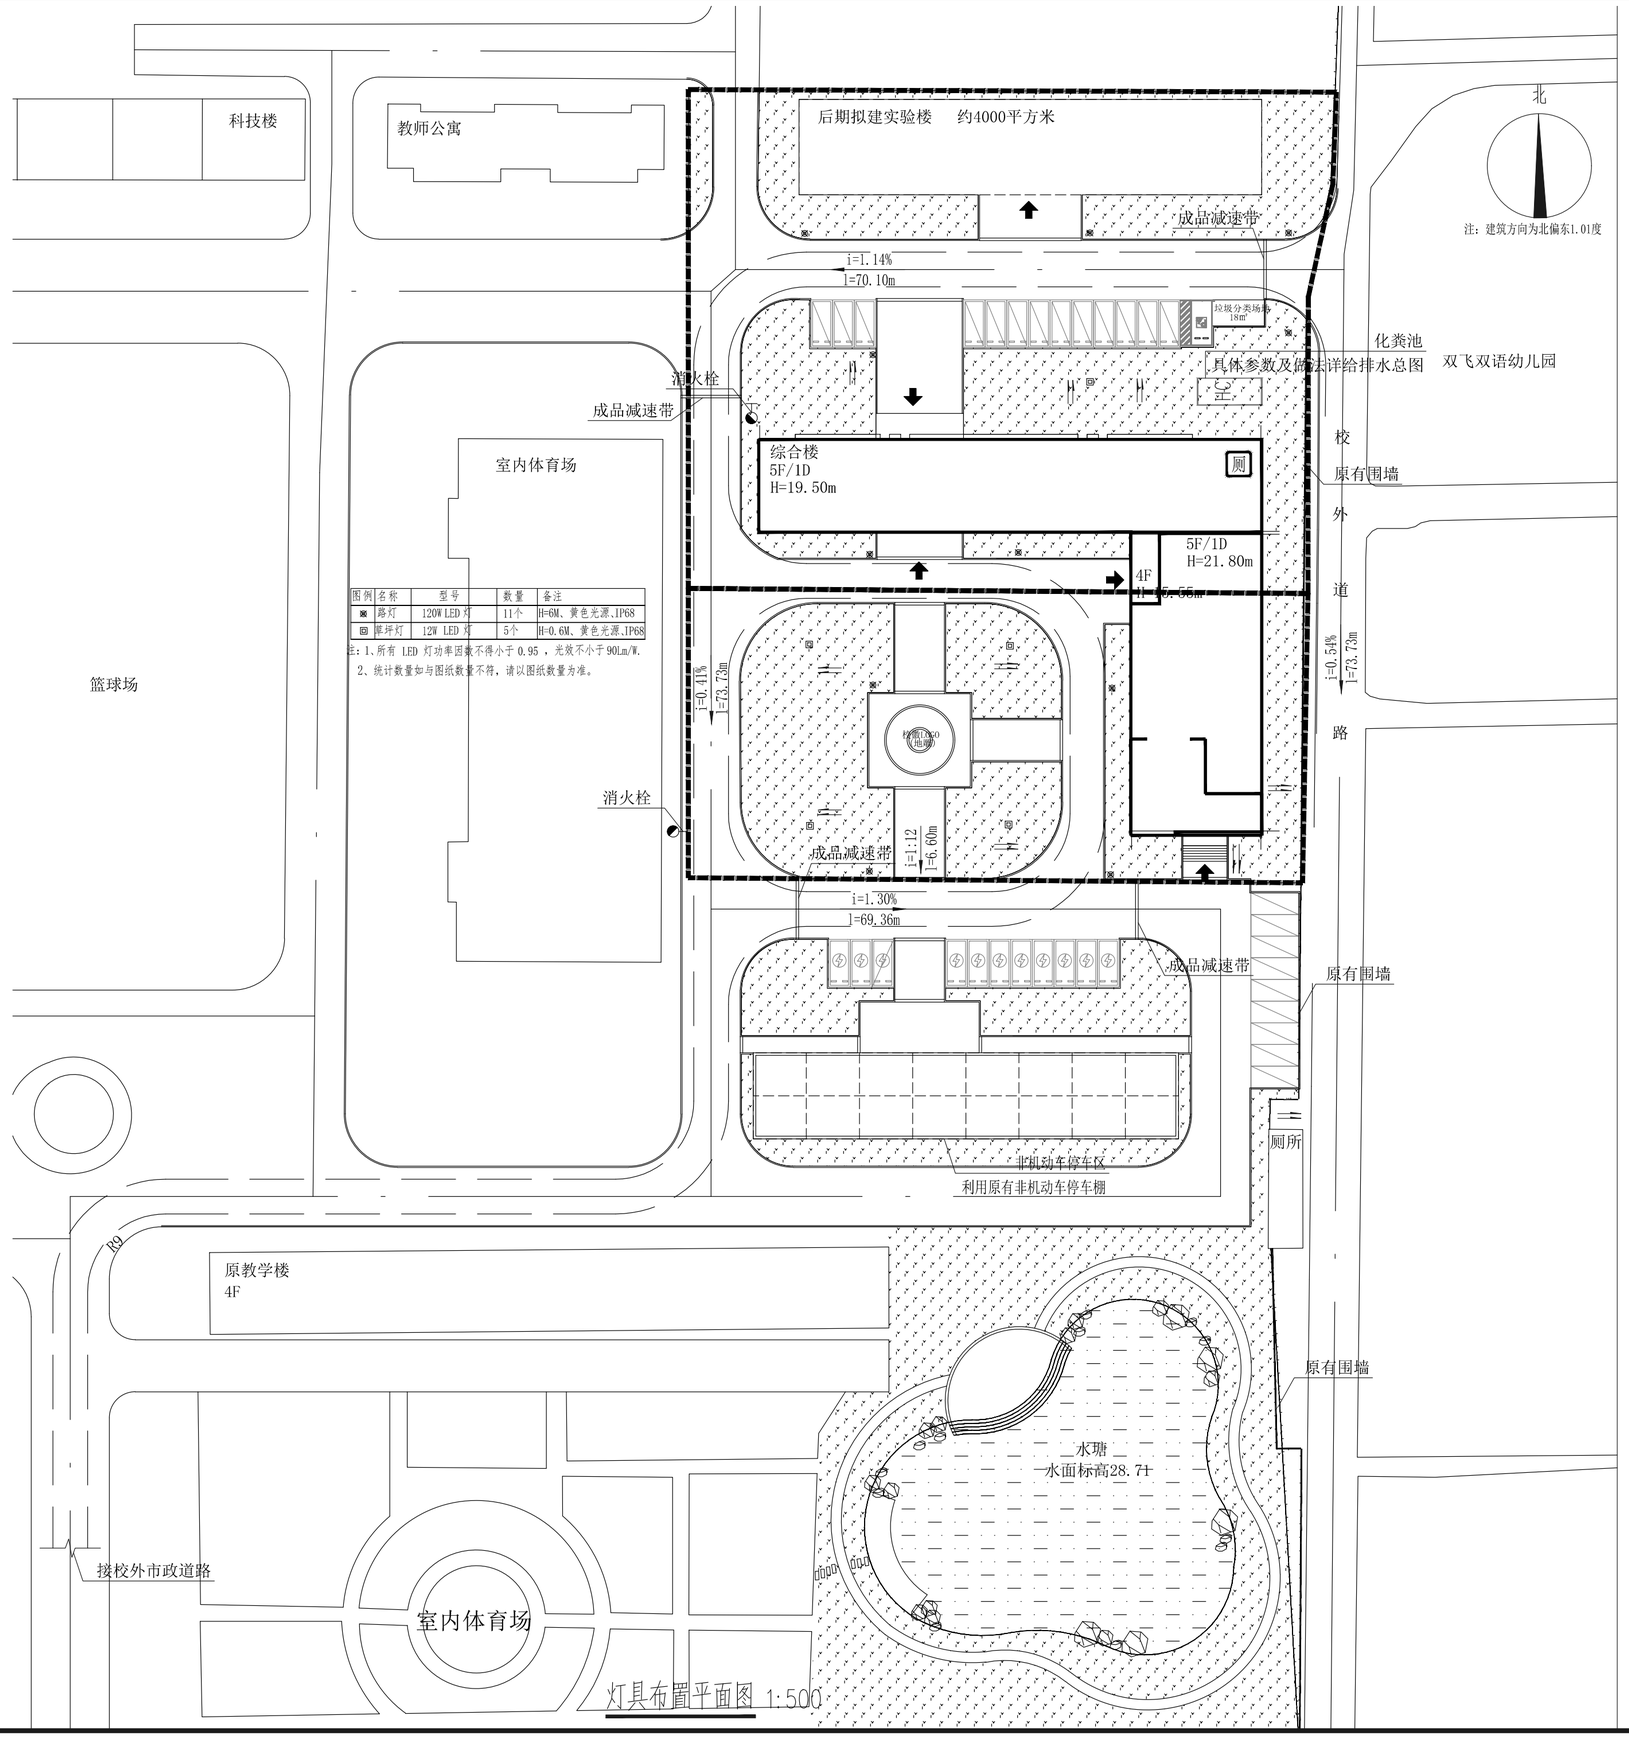

图例	名称	型号	数量	备注
⊗	路灯	120W LED 灯	11个	H=6M、黄色光源、IP68
⊡	草坪灯	12W LED 灯	5个	H=0.6M、黄色光源、IP68

注：1、所有 LED 灯功率因数不得小于 0.95 ，光效不小于 90Lm/W.
2、统计数量如与图纸数量不符，请以图纸数量为准。

灯具布置平面图 1:500

湖南大学设计研究院有限公司
DESIGN AND RESEARCH INSTITUTE OF HUNAN UNIVERSITY CO.,LTD
设计证书乙级编号：A243000249

会签栏 COORDINATION	
建筑 ARCHI.	
结构 STRUCT.	
给排水 PLUMBING.	
电气 ELEC.	
暖通 HVAC.	

项目注册师

工程设计出图专用章

设计签字 SIGNATURE		
项目经营负责 PROJECT MANAGER	田　真	
项目负责 PROJECT PRINCIPAL	孙建辉	
项目执行负责 EXEC PROJECT PRINCIPAL	孙建辉	
审定 APPROVED	肖懋汴	
审核 EXAMINED	肖懋汴	
专业负责 CHIEF	吴余鑫	
校对 CHECKED	吴余鑫	
设计 DESIGNER	许佳玉	
制图 DRAWN	许佳玉	

建设单位 CLIENT
岳阳市屈原管理区第一中学

项目名称 PROJECT
岳阳市屈原管理区第一中学教学综合楼项目

子项名称 SUBPROJECT

图纸名称 TITLE
灯具布置平面图

设计号 DESIGN NO.　2022-1B-30

版次 EDITION　第一版　日期 DATE　2022.10

图别 DRAWING TYPE　景　施　图号 DRAWN NO.　YS-0-08

本图须经施工图审查合格并加盖施工图审查合格专用章后方可作为施工依据。

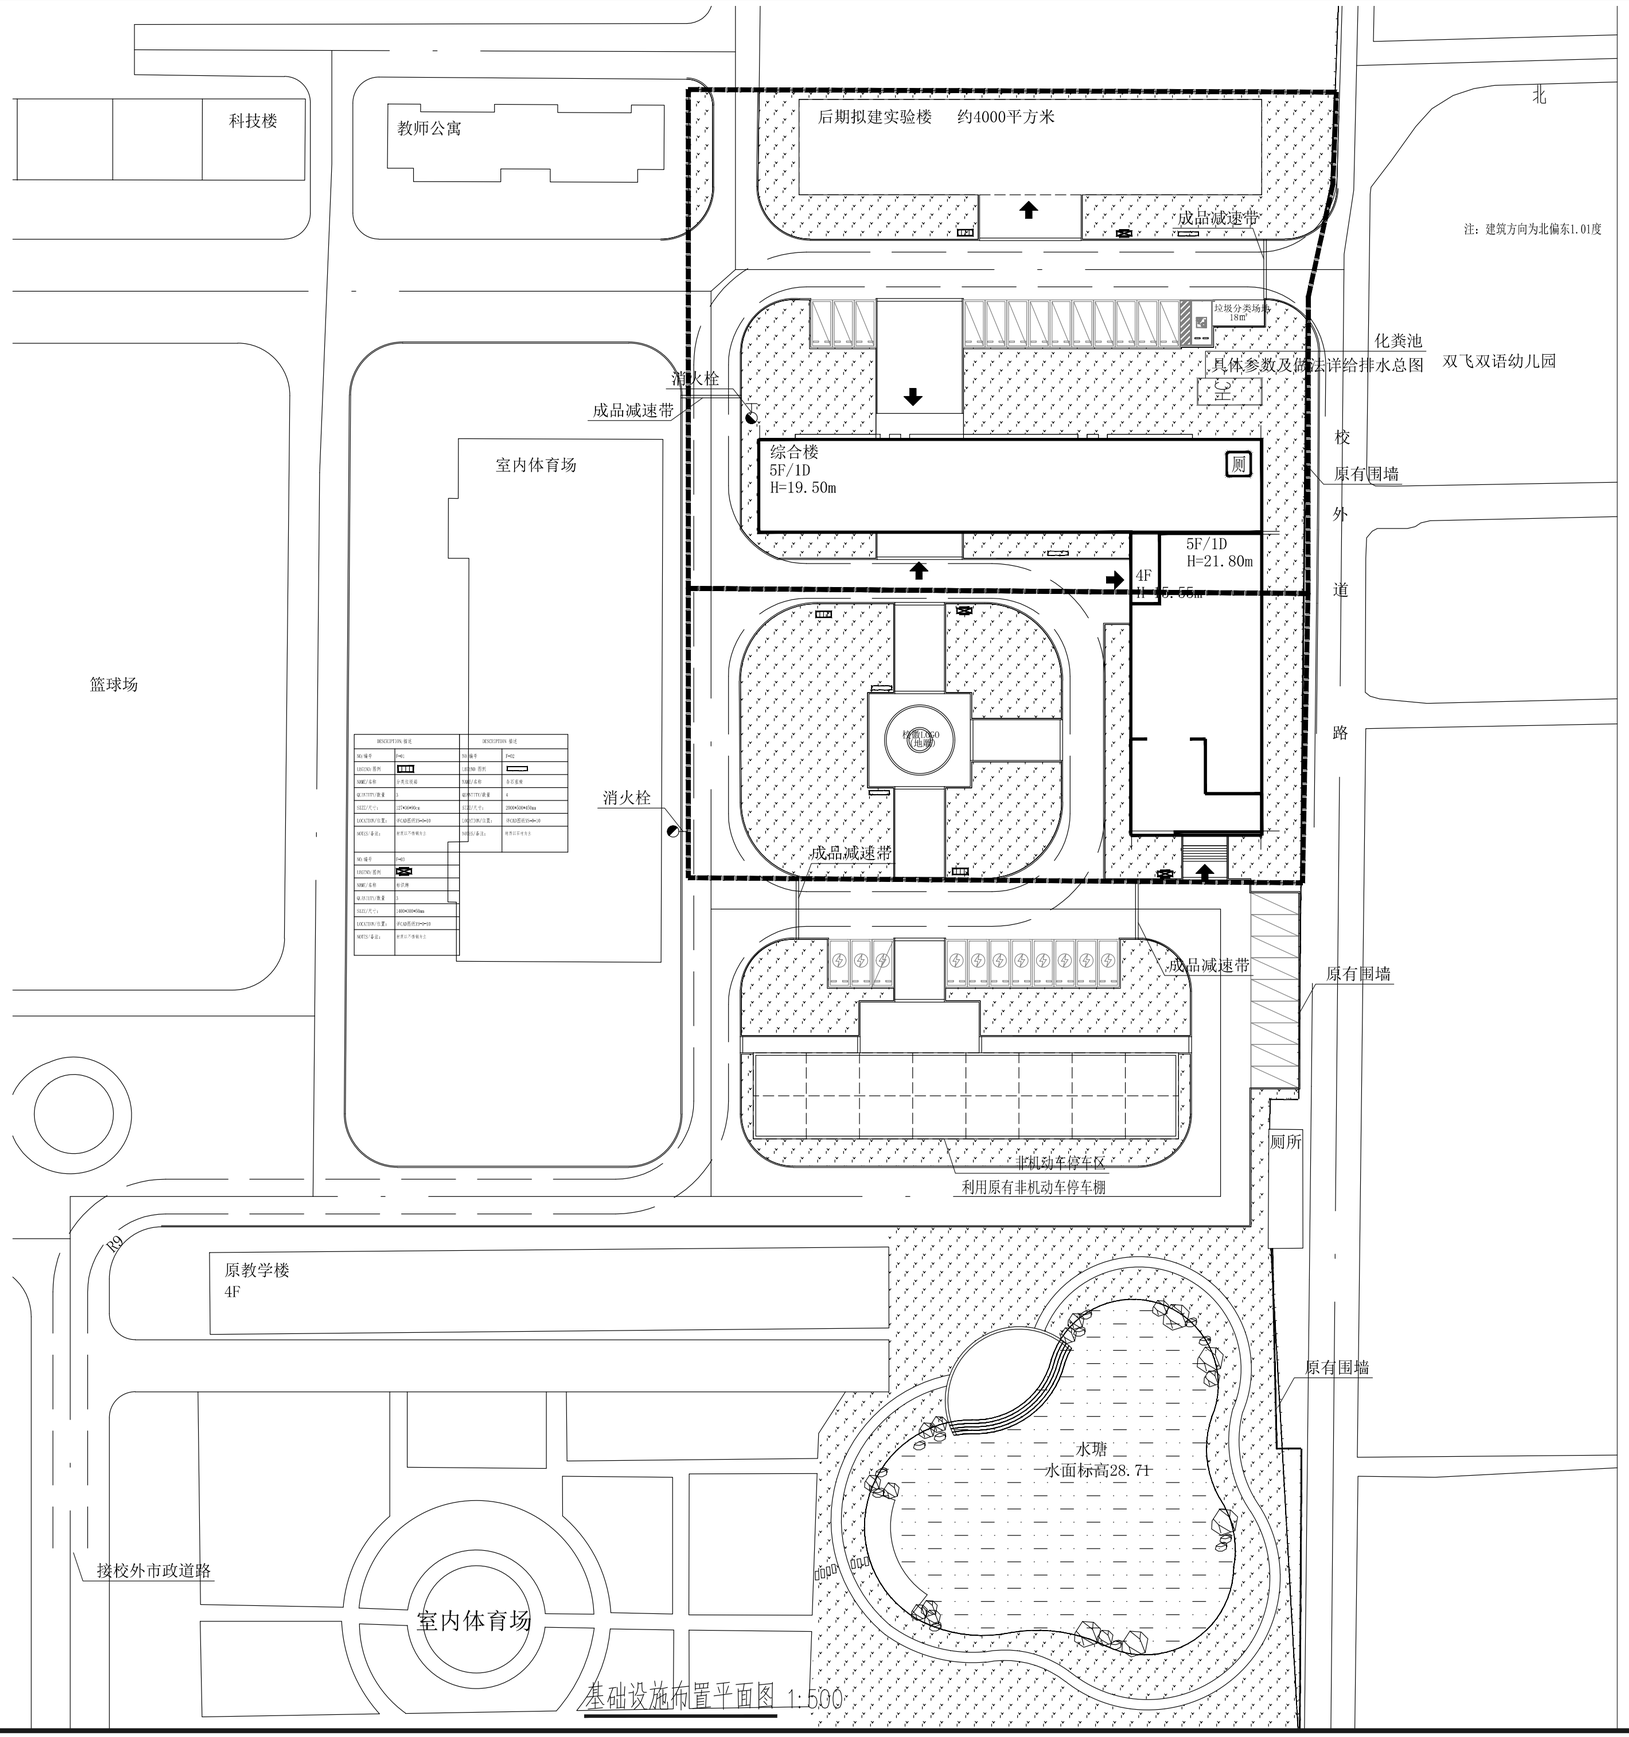

基础设施布置平面图 1:500

湖南大学设计研究院有限公司
DESIGN AND RESEARCH INSTITUTE OF HUNAN UNIVERSITY CO.,LTD

设计证书乙级编号：A243000249

会签栏 COORDINATION	
建筑 ARCHI.	
结构 STRUCT.	
给排水 PLUMBING.	
电气 ELEC.	
暖通 HVAC.	

项目注册师

工程设计出图专用章

设计签字 SIGNATURE		
项目经营负责 PROJECT MANAGER	田　真	
项目负责 PROJECT PRINCIPAL	孙建辉	
项目执行负责 EXEC PROJECT PRINCIPAL	孙建辉	
审定 APPROVED	肖懋汴	
审核 EXAMINED	肖懋汴	
专业负责 CHIEF	吴余鑫	
校对 CHECKED	吴余鑫	
设计 DESIGNER	许佳玉	
制图 DRAWN	许佳玉	

建设单位 CLIENT
岳阳市屈原管理区第一中学

项目名称 PROJECT
岳阳市屈原管理区第一中学教学综合楼项目

子项名称 SUBPROJECT

图纸名称 TITLE
基础设施布置平面图

设计号 DESIGN NO. 2022-1B-30

版次 EDITION	第一版	日期 DATE	2022.10
图别 DRAWING TYPE	景　施	图号 DRAWN NO.	YS-0-09

本图须经施工图审查合格并加盖施工图审查合格专用章后方可作为施工依据。