


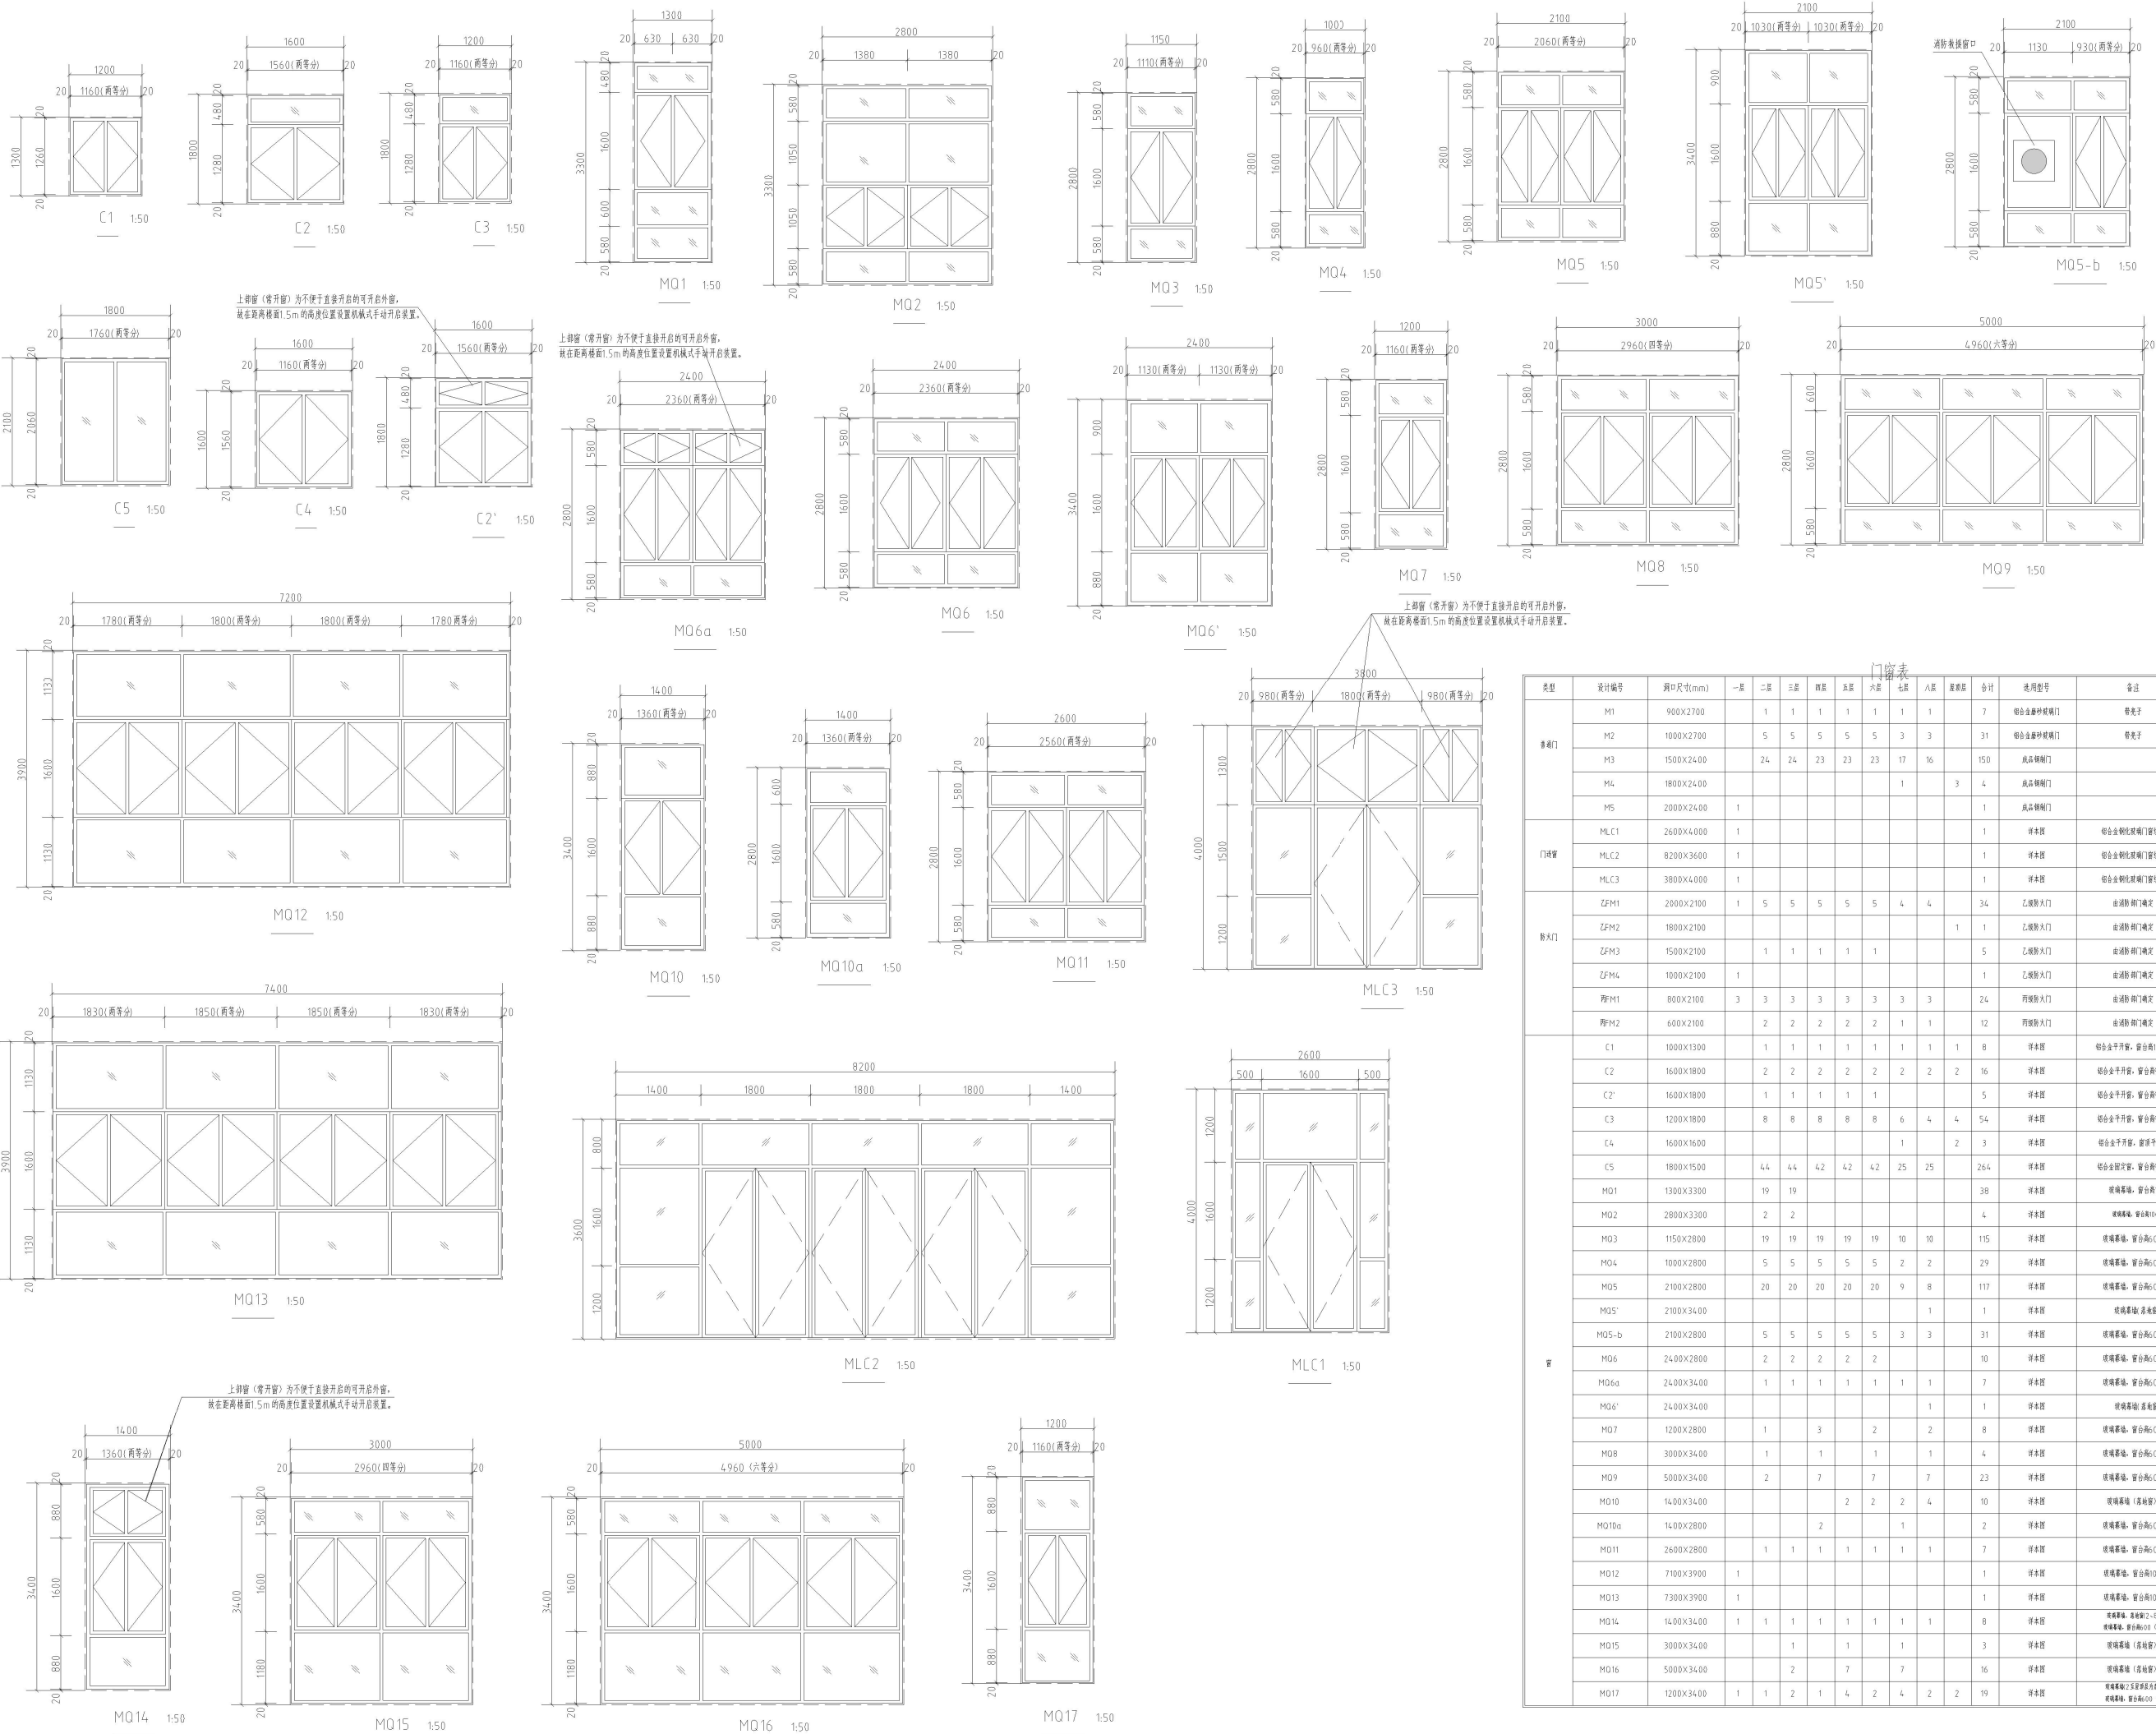

门窗表

类型	设计编号	洞口尺寸(mm)	一层	二层	三层	四层	五层	六层	七层	八层	屋面层	合计	选用型号	备注
普通门	M1	900X2700	1	1	1	1	1	1	1	1		7	铝合金普通玻璃门	带亮子
	M2	1000X2700	5	5	5	5	5	3	3			31	铝合金普通玻璃门	带亮子
	M3	1500X2400	24	24	23	23	23	17	16			150	铝合金门	
	M4	1800X2400						1		3	4		铝合金门	
	M5	2000X2400	1									1	铝合金门	
门连窗	MLC1	2600X4000	1									1	深本窗	铝合金钢化玻璃门窗组合
	MLC2	8200X3600	1									1	深本窗	铝合金钢化玻璃门窗组合
	MLC3	3800X4000	1									1	深本窗	铝合金钢化玻璃门窗组合
防火门	ZFM1	2000X2100	1	5	5	5	5	5	4	4		34	乙级防火门	由消防部门确定
	ZFM2	1800X2100									1	1	乙级防火门	由消防部门确定
	ZFM3	1500X2100		1	1	1	1	1				5	乙级防火门	由消防部门确定
	ZFM4	1000X2100	1									1	乙级防火门	由消防部门确定
窗	窗M1	800X2100	3	3	3	3	3	3	3	3		24	丙级防火门	由消防部门确定
	窗M2	600X2100	2	2	2	2	2	2	1	1		12	丙级防火门	由消防部门确定
	C1	1000X1300	1	1	1	1	1	1	1	1	1	8	深本窗	铝合金平开窗, 窗台高1800
	C2	1600X1800	2	2	2	2	2	2	2	2	2	16	深本窗	铝合金平开窗, 窗台高900
	C2'	1600X1800	1	1	1	1	1	1				5	深本窗	铝合金平开窗, 窗台高900
	C3	1200X1800	8	8	8	8	8	6	4	4	4	54	深本窗	铝合金平开窗, 窗台高900
	C4	1600X1600							1		2	3	深本窗	铝合金平开窗, 窗深平坡底
	C5	1800X1500	44	44	42	42	42	25	25			264	深本窗	铝合金固定窗, 窗台高900
	MQ1	1300X3300	19	19								38	深本窗	玻璃幕墙, 窗台高100
	MQ2	2800X3300	2	2								4	深本窗	玻璃幕墙, 窗台高100
	MQ3	1150X2800	19	19	19	19	19	10	10			115	深本窗	玻璃幕墙, 窗台高000
	MQ4	1000X2800	5	5	5	5	5	2	2			29	深本窗	玻璃幕墙, 窗台高000
	MQ5	2100X2800	20	20	20	20	20	9	8			117	深本窗	玻璃幕墙, 窗台高000
	MQ5'	2100X3400							1			1	深本窗	玻璃幕墙(落地窗)
	MQ5-b	2100X2800	5	5	5	5	5	3	3			31	深本窗	玻璃幕墙, 窗台高000
	MQ6	2400X2800	2	2	2	2	2					10	深本窗	玻璃幕墙, 窗台高000
	MQ6a	2400X3400	1	1	1	1	1	1	1	1		7	深本窗	玻璃幕墙, 窗台高000
	MQ6'	2400X3400							1			1	深本窗	玻璃幕墙(落地窗)
管	MQ7	1200X2800	1		3		2		2			8	深本窗	玻璃幕墙, 窗台高000
	MQ8	3000X3400	1		1		1		1			4	深本窗	玻璃幕墙, 窗台高000
	MQ9	5000X3400	2		7		7		7			23	深本窗	玻璃幕墙, 窗台高000
	MQ10	1400X3400				2	2	2	4			10	深本窗	玻璃幕墙(落地窗)
	MQ10a	1400X2800			2				1			2	深本窗	玻璃幕墙, 窗台高000
	MQ11	2600X2800	1	1	1	1	1	1	1	1		7	深本窗	玻璃幕墙, 窗台高000
	MQ12	7100X3900	1									1	深本窗	玻璃幕墙, 窗台高100
	MQ13	7300X3900	1									1	深本窗	玻璃幕墙, 窗台高100
	MQ14	1400X3400	1	1	1	1	1	1	1	1		8	深本窗	玻璃幕墙(落地窗)
	MQ15	3000X3400			1		1		1			3	深本窗	玻璃幕墙(落地窗)
	MQ16	5000X3400			2		7		7			16	深本窗	玻璃幕墙(落地窗)
	MQ17	1200X3400	1	1	2	1	4	2	4	2	2	19	深本窗	玻璃幕墙(落地窗)

备注/图例

注:

1、所有门窗的设计、制作、安装均应有资质的专业公司承担。门窗立面仅表示分隔, 复杂者应现场放样。门窗框数应详细标注, 方可加工定货。

2、玻璃厚度及安全性应满足《建筑玻璃应用技术规程》(JGJ113-2015)和《建筑安全玻璃管理规定》(发改运行[2003]2116号)的有关规定。向外平开的窗扇玻璃单块面积大于1.5m², 玻璃底边距建筑完成面小于0.5m时, 应采用安全玻璃。采用安全玻璃的部位节能设计中空玻璃窗时应采用中空安全玻璃。除特别注明外, 窗台采用不小于100系列普通铝合金-Low-E中空玻璃(下照)。

3、半扇防火门设闭门器, 双扇防火门增设顺序器。

4、门窗、幕墙立面仅表示分隔, 门及开启窗的位置与形式, 与幕墙厂家或设计院协商后再作调整。平开开启角度大于70°。

5、门窗立面详图中部分开启方向存在模糊的情况, 故窗的开启方向详见各专项立面图。

6、首层入口大堂门应安装执手和关门拉手, 在门扇的下部应安装高0.35m的护门板。卫生间门距地面留30mm的缝隙。

7、窗台净高低于900的窗设置护栏杆, 除特殊标注外, 栏杆样式详见图5-1, 大样13。凡室外离地高度低于900的通风防雨百叶窗, 内加热镀锌丝网, 网孔不大于10×10, 抗水平推力不小于1KN/m²。

8、窗扇把手超边+1.6米设置手摇式开启装置。

9、玻璃门粘贴防撞警示条。

10、幕墙由专业幕墙公司进行二次设计。

11、消防控制室、工务展厅, 研究室等留管抄。

12、凡落地玻璃窗或窗台高度低于900mm时(外部为阳台除外)均增加护栏杆, 做法参11ZJ401。

13、七层及七层以上外开窗应采用安全玻璃, 且应有加强玻璃固定措施。活动门玻璃、固定门玻璃、落地玻璃应采用安全玻璃。

14、铝合金门窗型材壁厚: 窗框型材不小于1.4mm, 门框型材不小于2.0mm, 同时由厂家根据立面规格、风压等因素确定其厚度。

桂林市建筑设计研究院
GUILIN INSTITUTE OF ARCHITECTURAL DESIGN AND RESEARCH

项目负责人: 钟思亮
专业负责人: 唐文
设计人: 唐思
审核人: 卢文
审核人: 杨利
审核人: 何静

合 理 气
整 结 概
栏 抄 本 概 算

个人执业专用章

单位执业专用章: 本盖印中专用章无效

建设单位: 桂林电子科技大学
工程名称: 桂林电子科技大学桂林校区
子项名称: 4#广厦军民融合发展研究院

图名: 门窗大样、门窗表

制图: 施工程 工程号: 20190203-4
审核: 唐文 审核: 唐文 审核: 唐文
比例: 1:50 图本 第一版
日期: 2020.07