
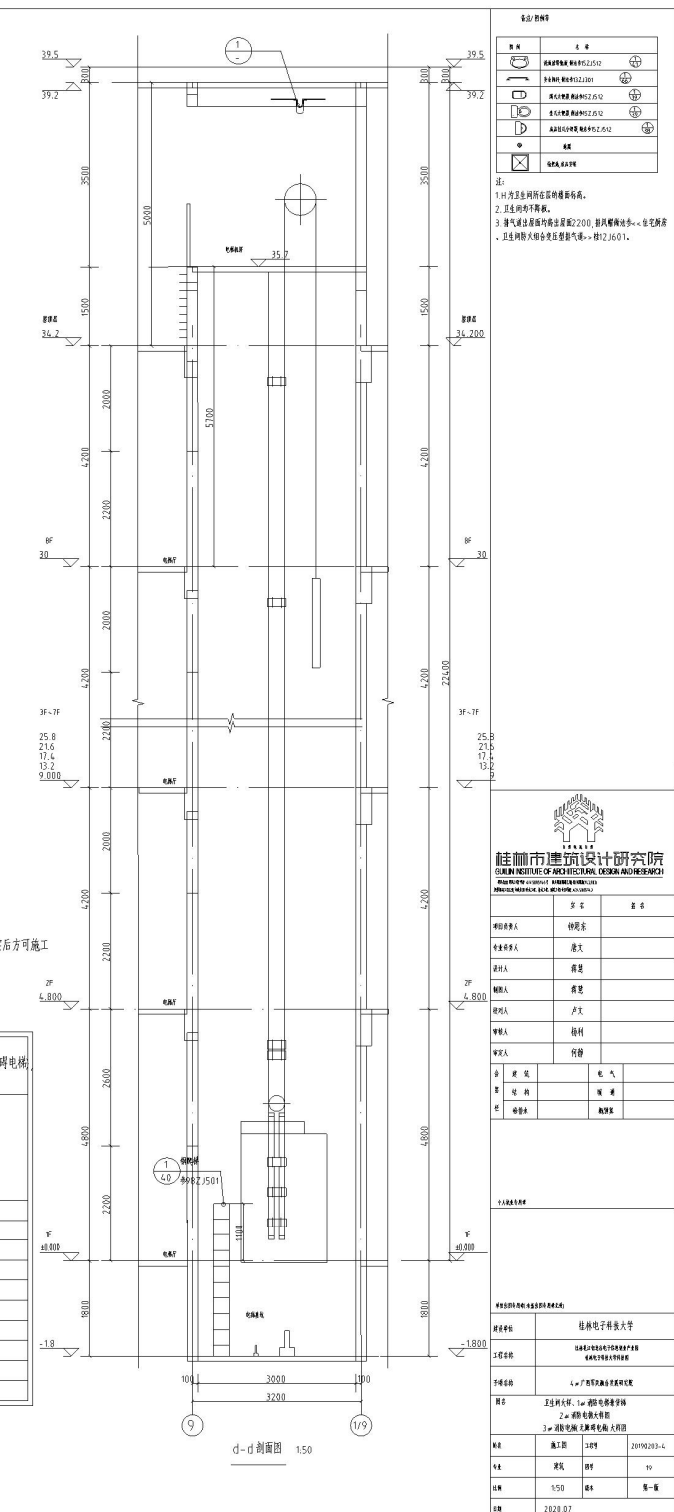
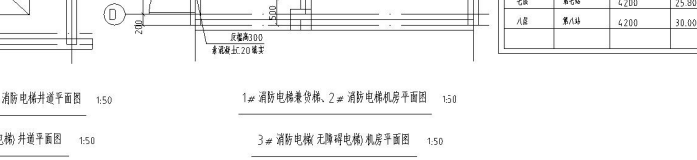
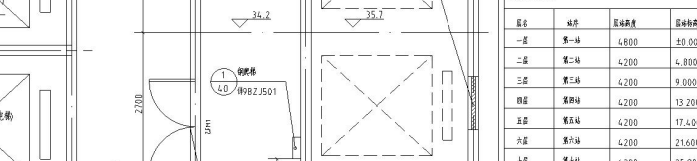
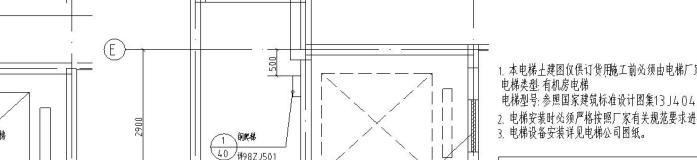
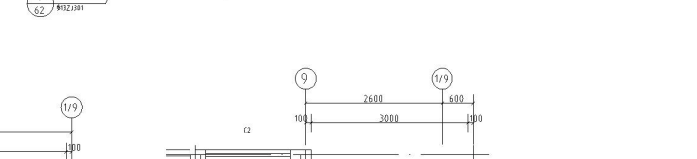
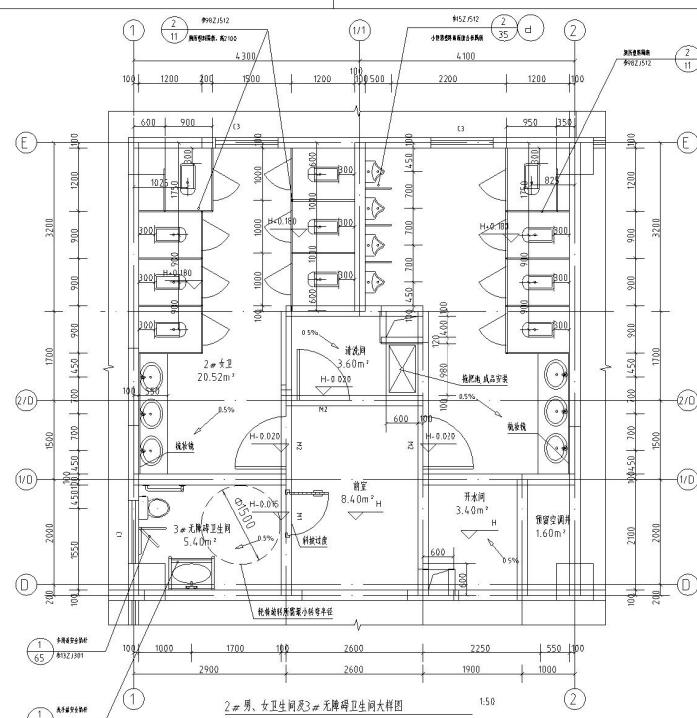
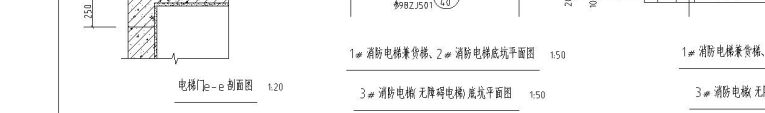
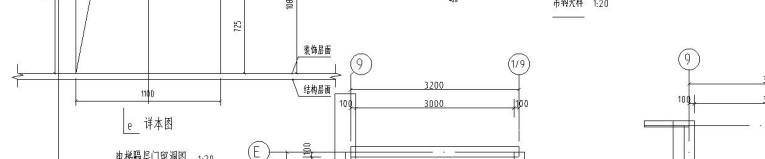
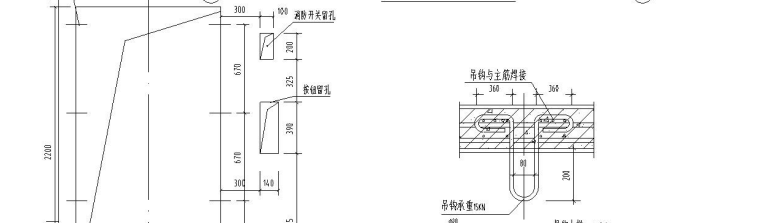


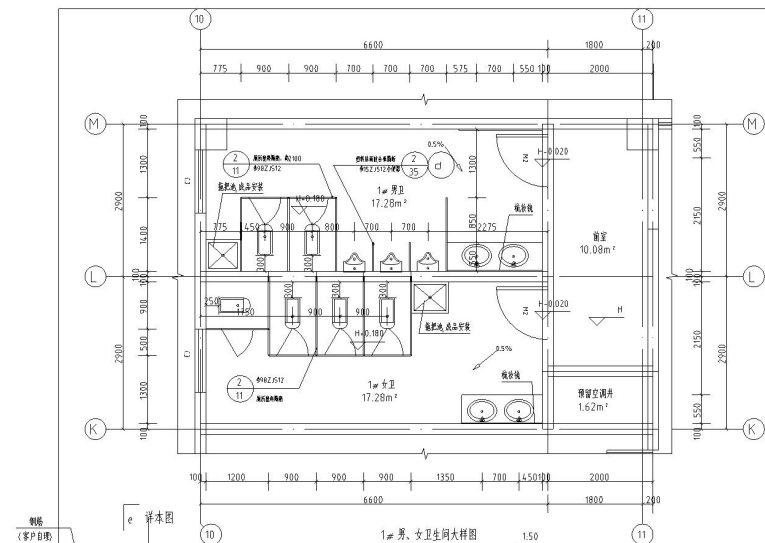

1. 本电梯土建图位供订使用, 施工前必须由电梯厂家核定后方可施工
2. 电梯类型: 有机房电梯
3. 电梯型号: 参照国家建筑标准设计图集13J404
4. 电梯安装时必须严格按照厂家有关规范要求进行
5. 电梯设备安装详见电梯公司图纸。

电梯说明
本工程电梯三台为消防电梯兼货梯、消防电梯、无障碍电梯、
需安装无障碍设施

额定载重1500kg
井道尺寸2400X3000(mm)
轿厢内净尺寸2000X2400(mm)
开门尺寸1000X2200(mm)
速度1.75m/s

站名	站址	层站高度	层站标高
一层	第一站	4.800	±0.000
二层	第二站	4.200	4.800
三层	第三站	4.200	9.000
四层	第四站	4.200	13.200
五层	第五站	4.200	17.400
六层	第六站	4.200	21.600
七层	第七站	4.200	25.800
八层	第八站	4.200	30.000