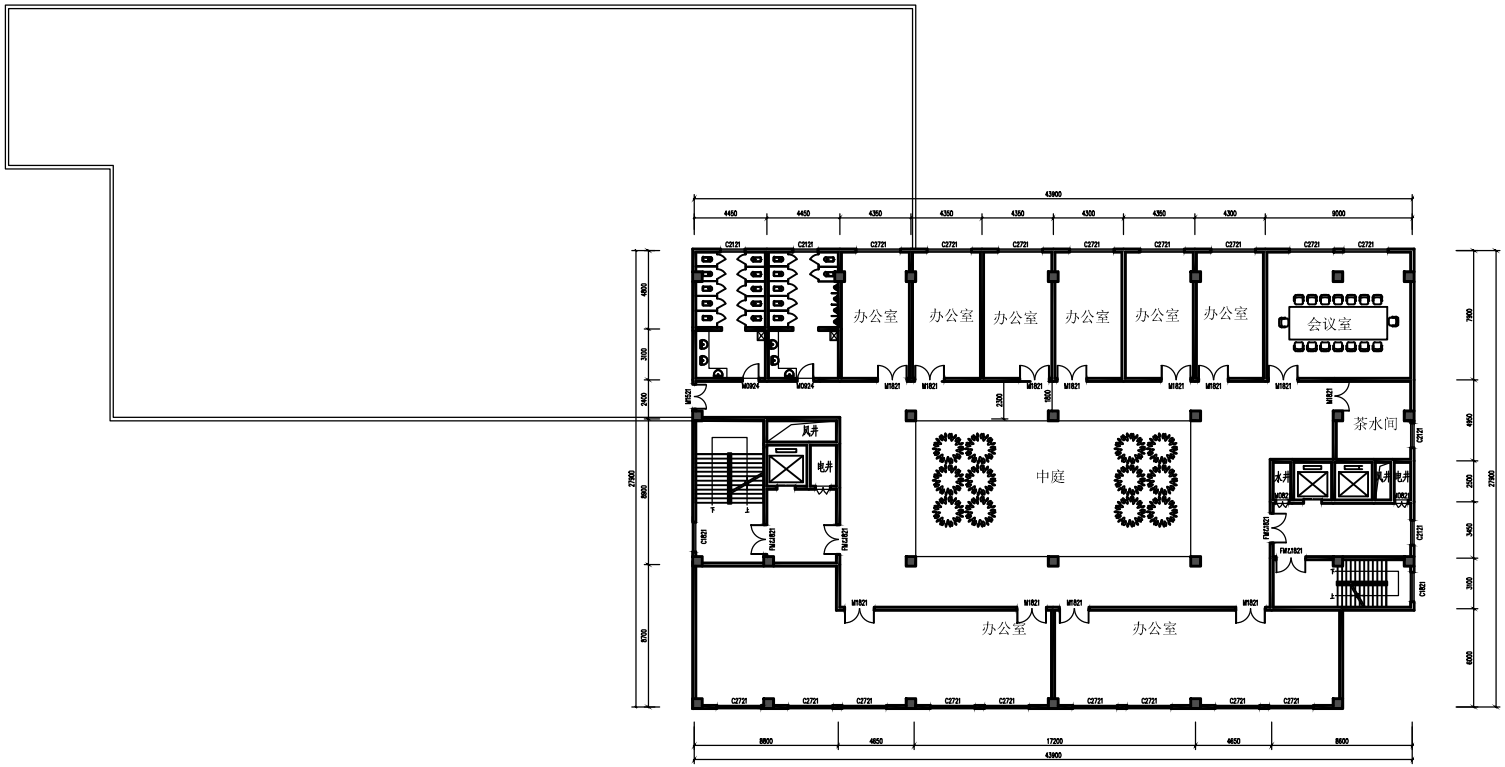
办公室
办公室
办公室
办公室
办公室
办公室
会议室
茶水间
中庭
办公室
办公室
风井
电井
冰井
风井
电井
43800
4450
4450
4350
4350
4350
4300
4350
4300
9000
27900
8800
8700
7900
6100
2500
3450
3100
6000
8800
4650
17200
4650
8600
43800

三层平面图 1:100