




版 权 说 明  
COPYRIGHT DECLARATION

此图版权为中冀轩辕建设科技有限公司所  
有,未经许可不得使用。

公司出图章: 本图未盖院出图章无效  
CNADI PROJECT SEAL THIS DRAWING IS NOT VALID  
WITHOUT CNADI SEAL

注 册 执 业 章:  
REGISTERED SEAL

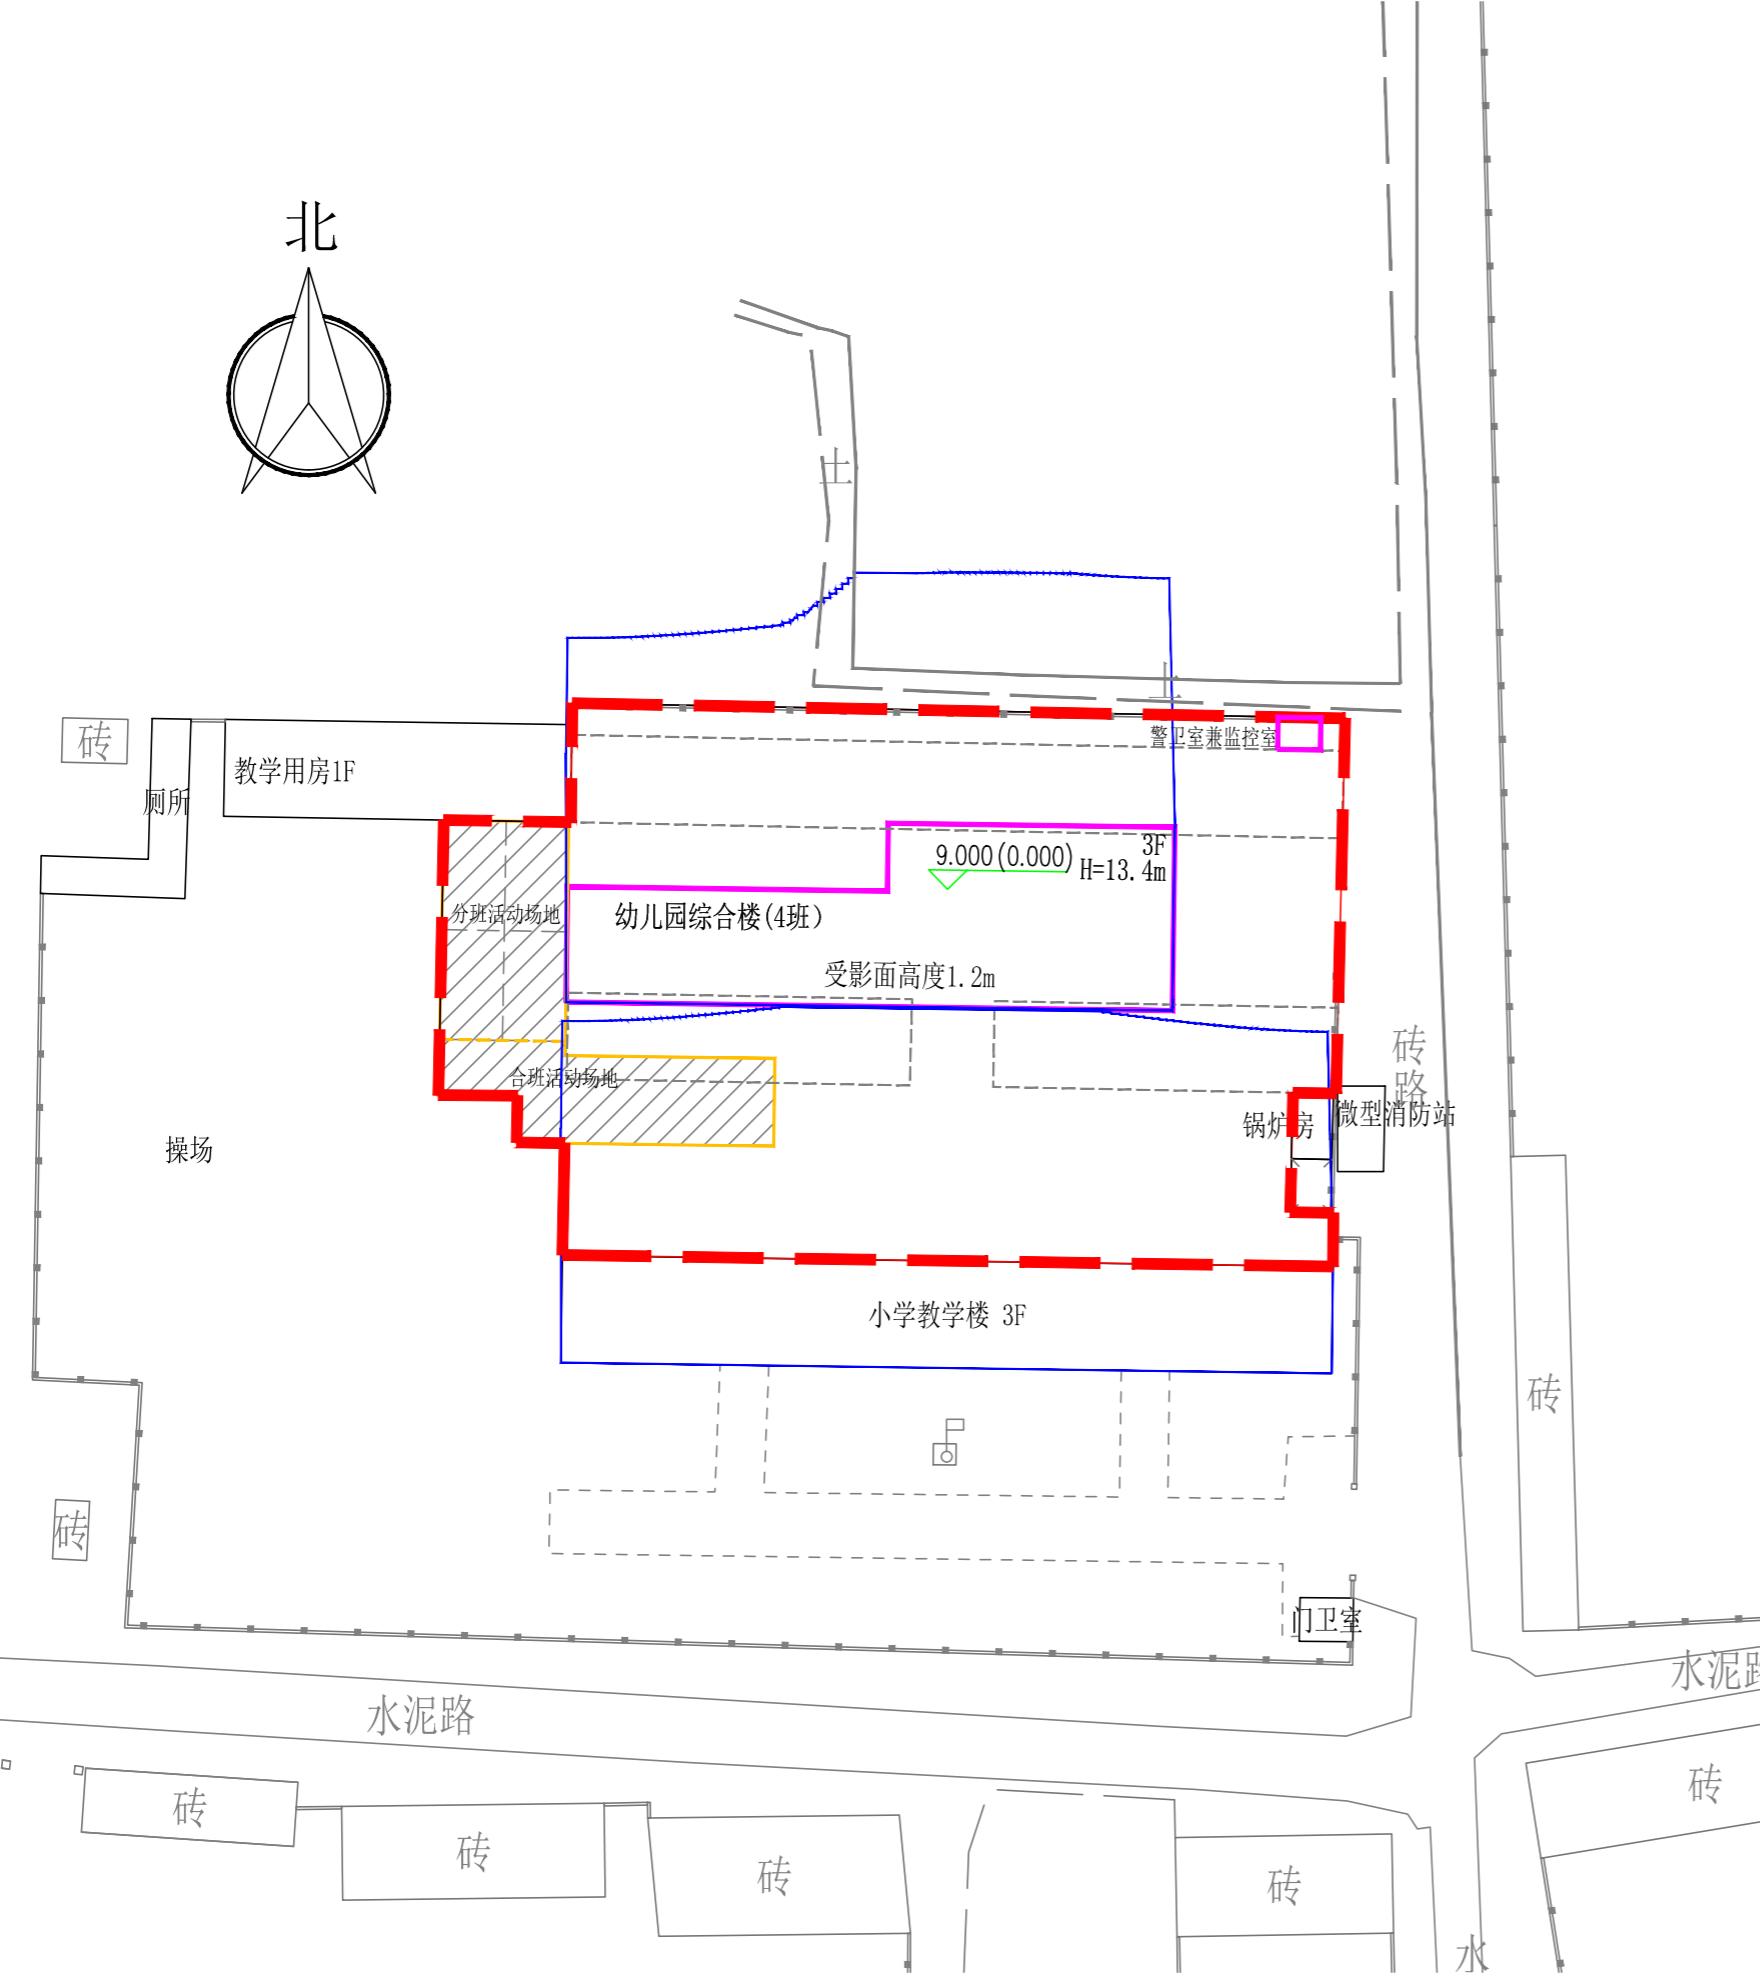

说 明:

地理位置: 河北省保定市高阳县北纬38度40分东经115度46分  
日照标准:

日照标准日: 冬至日

日照时数(h): 对内累计3小时

采样间隔(min): 1分钟

最小连续时间: 30分钟

有效日照时间带(h):

冬至日 9:00~15:00

计算软件: 众智日照分析软件13.0版。  
本日照分析仅对本方案有效。

受影面高度: 1.2 (0.3+0.9)

项目建成后冬至日累计三小时,  
受影面高度为1.2米日照分析线

结 论:

本案建成后, 幼儿园的活动室、寝室及具有相同功能的区域, 满足冬至日累计三小时满窗日照要求。室外活动场地满足1/2以上面积位于标准日照阴影线以外。

周边无现状民居, 对外不产生日照加剧。

项 目 总 负 责 人 PROJECT DIRECTOR	赵利君	
陈炫文		
审 定 APPROVED BY	赵利君	
审 核 AUDIT	李苍欣	
专 业 负 责 人 DIVISION CHEF	胡 方	
校 对 CHECKED BY	陈炫文	
设 计 DESIGNED BY	赵晓雪	
制 图 DRAWN BY	赵晓雪	
图 别 STATUS	比 例 SCALE	
图 号 DRAWING No.	日 期 DATE	2022.02