


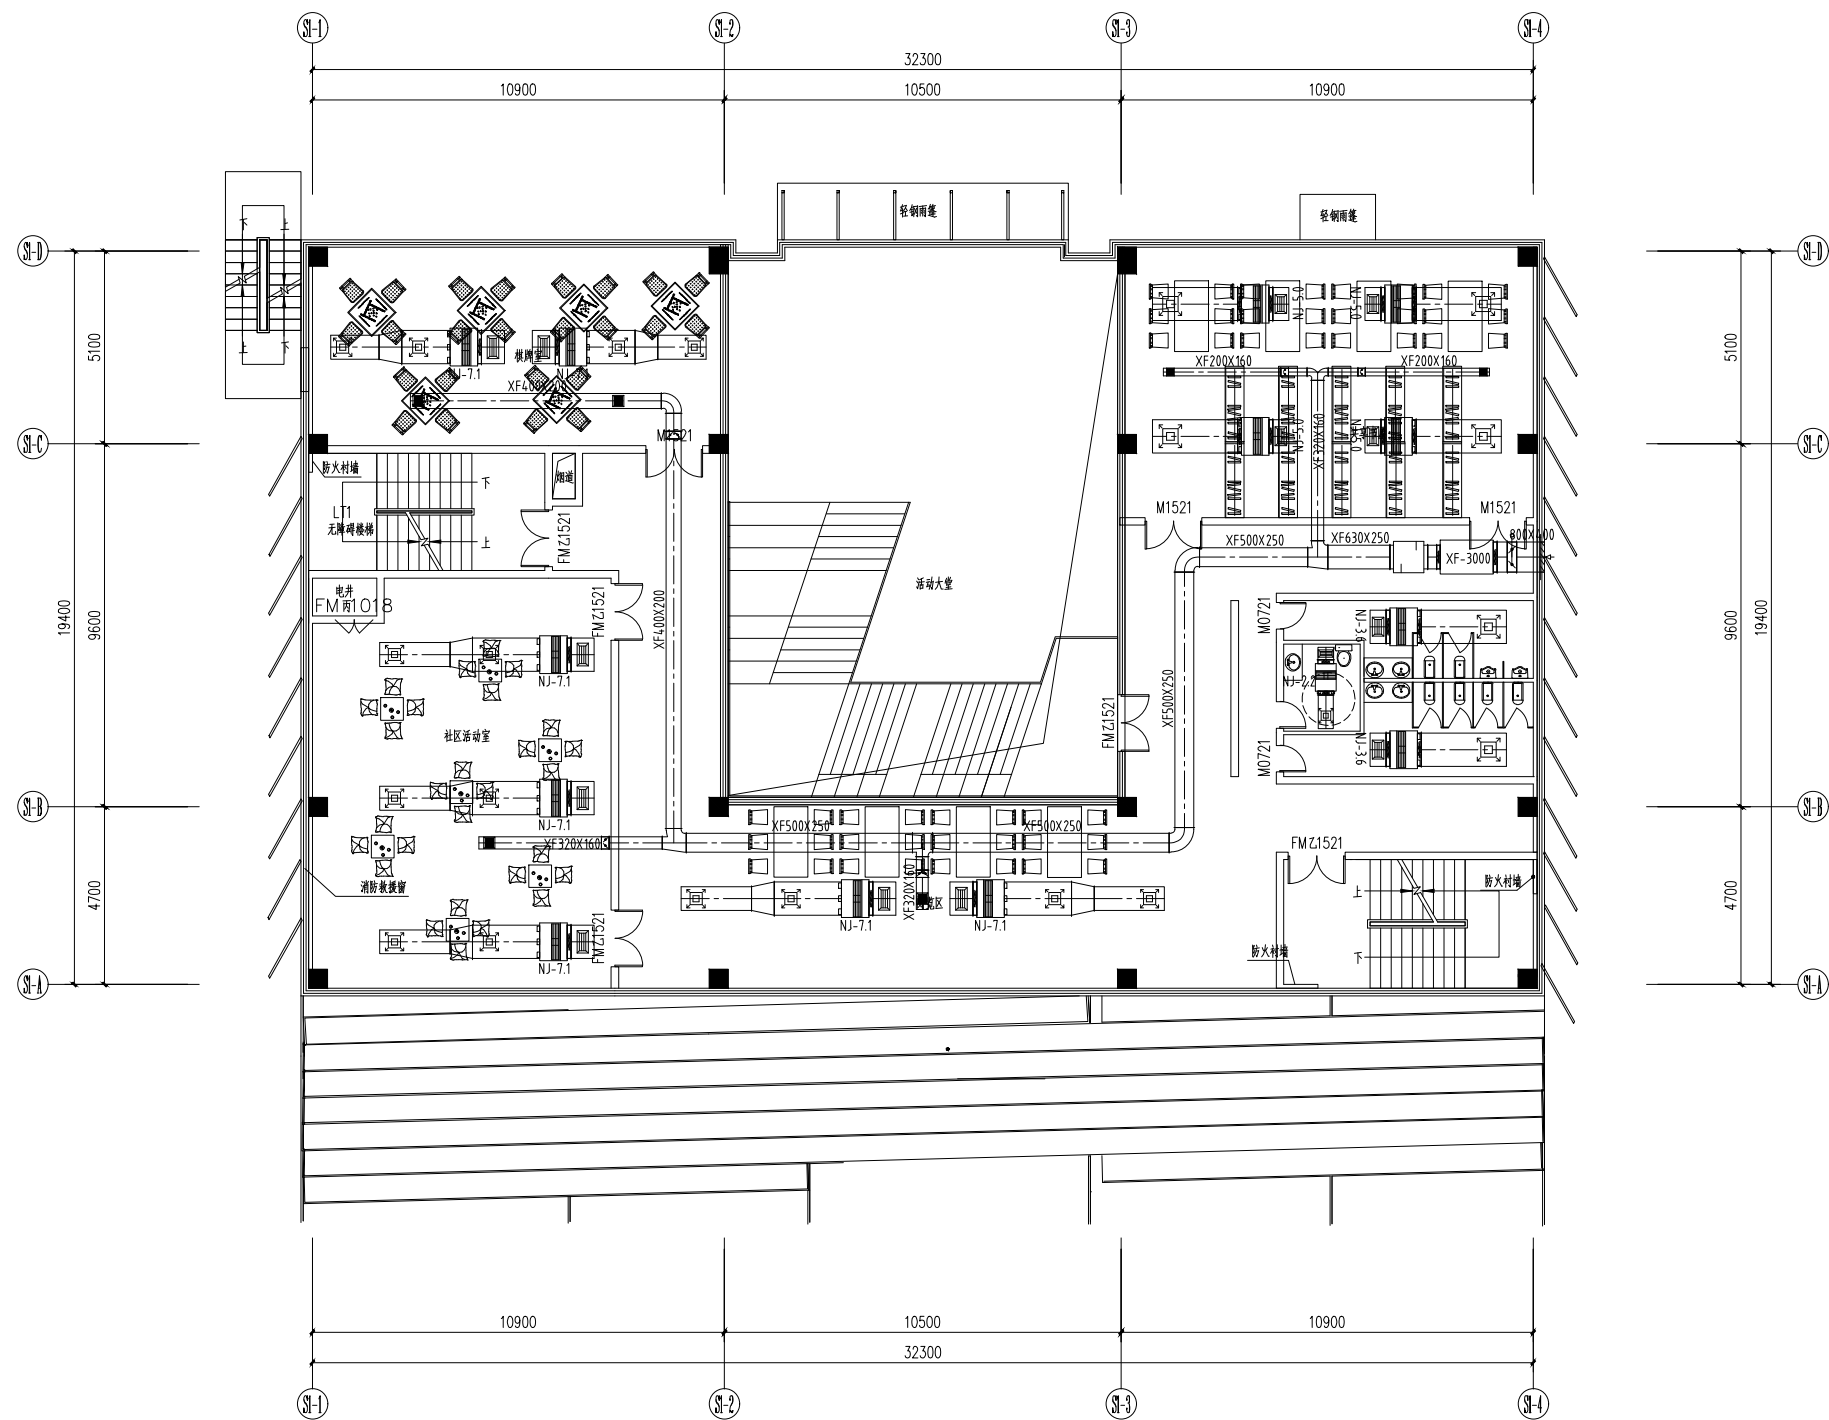

二层空调风管平面图 1:100