


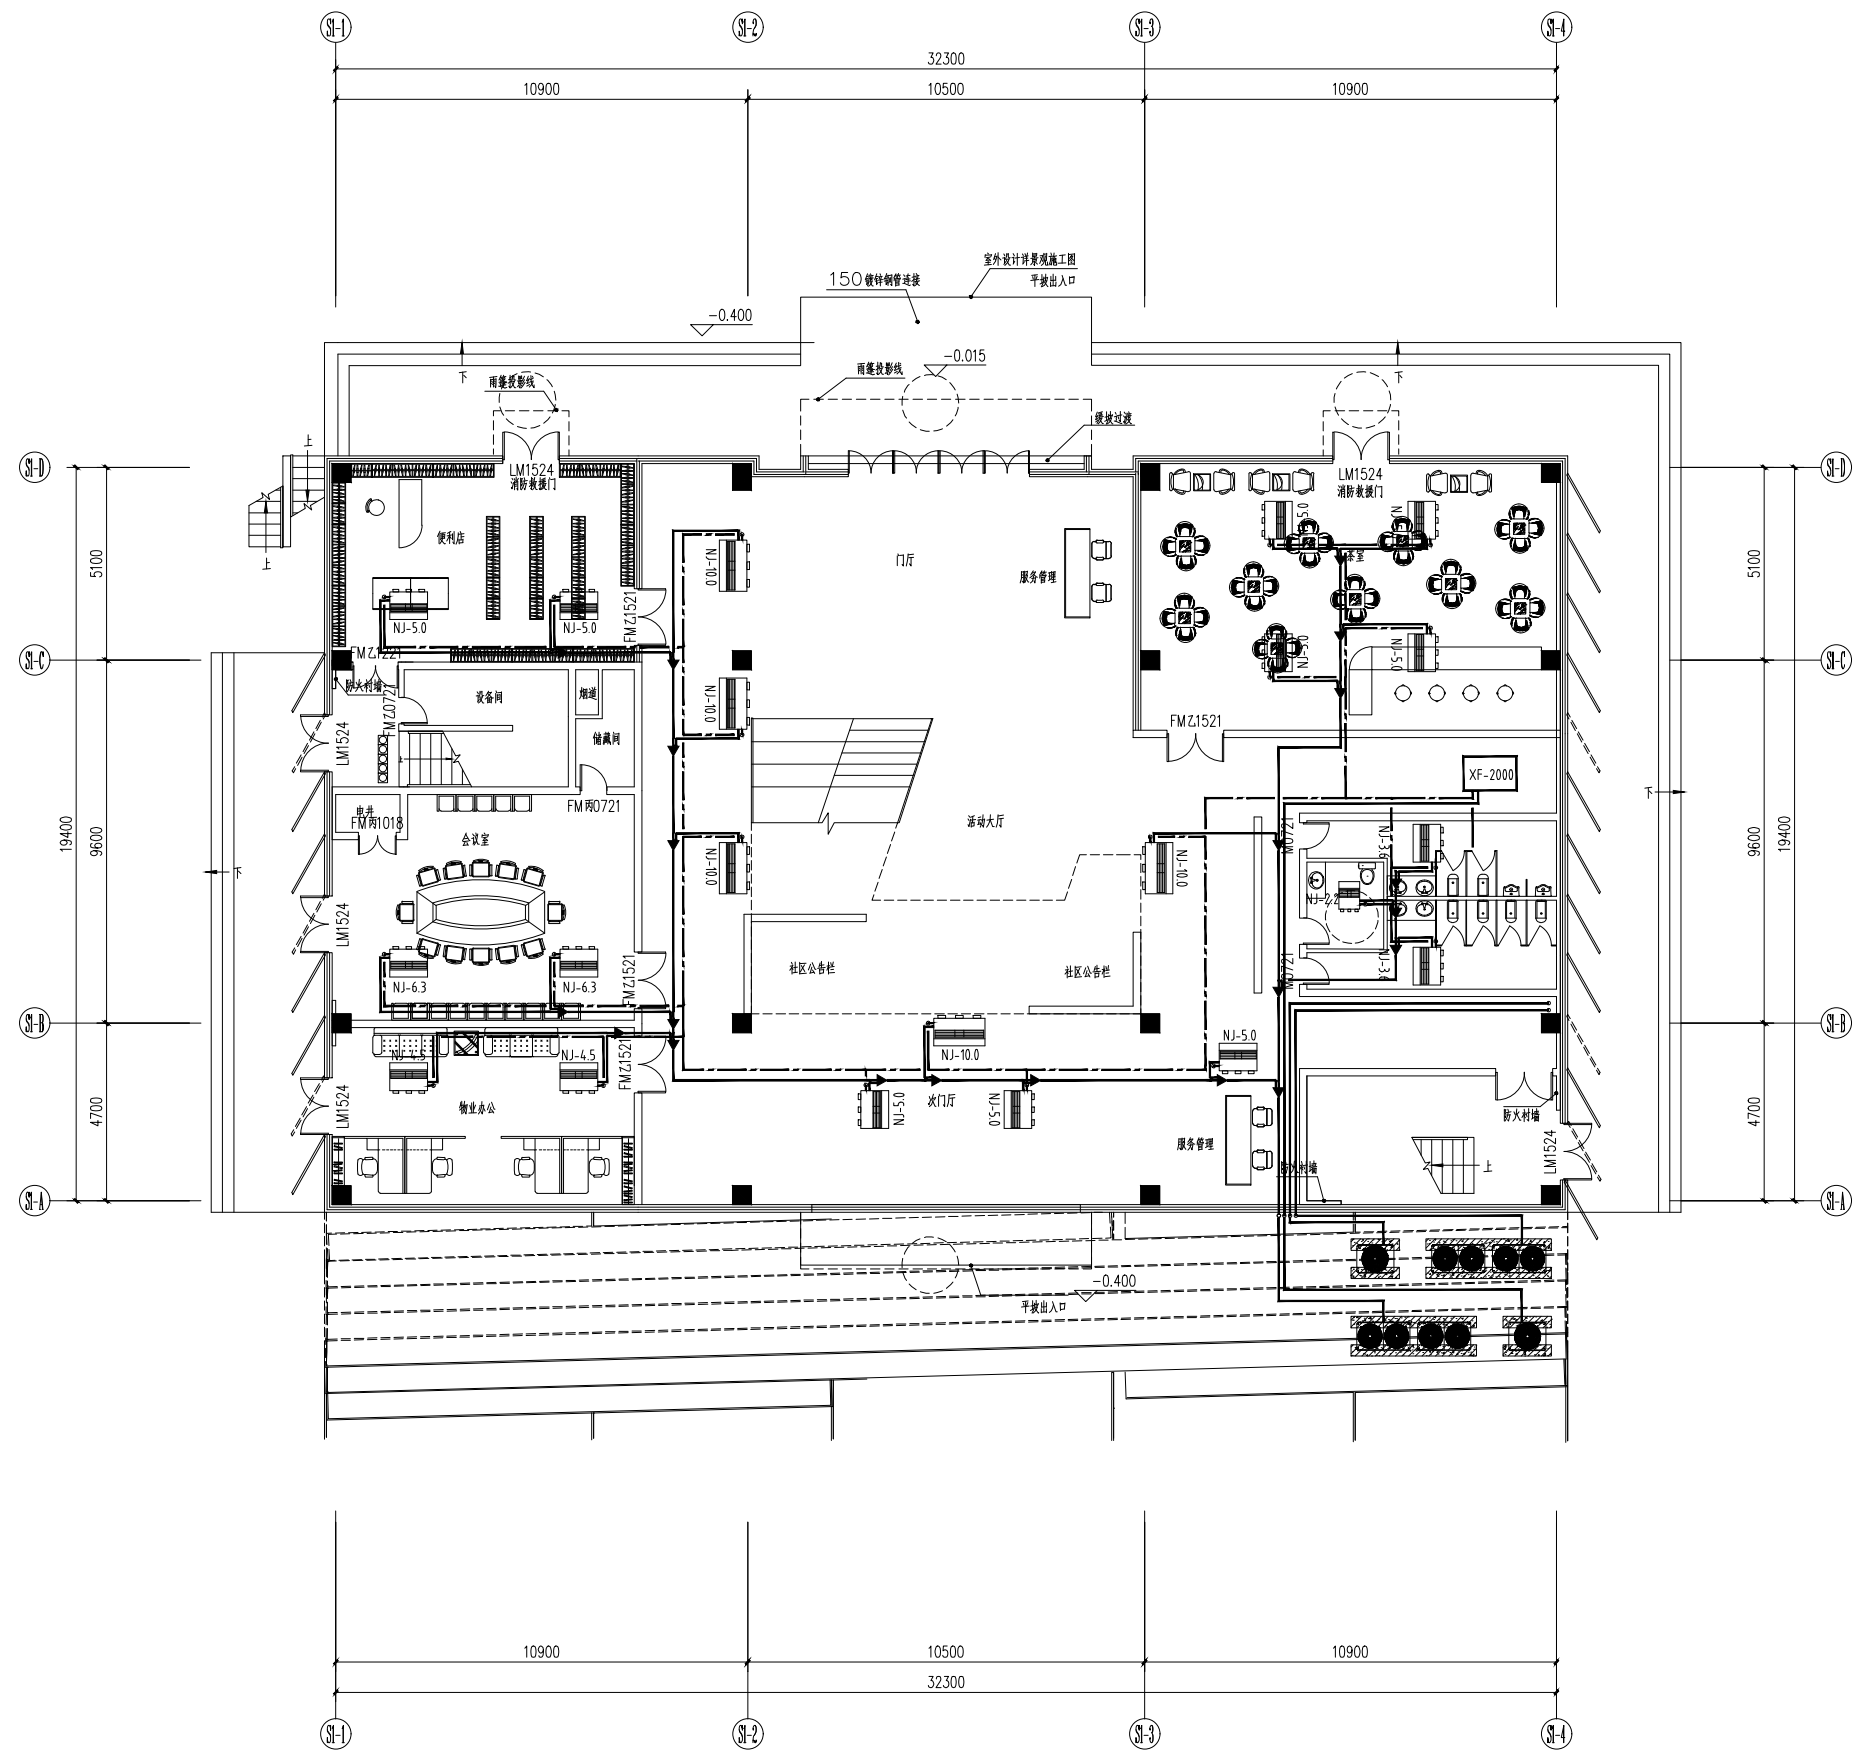

一层空调冷媒管平面图 1:100