


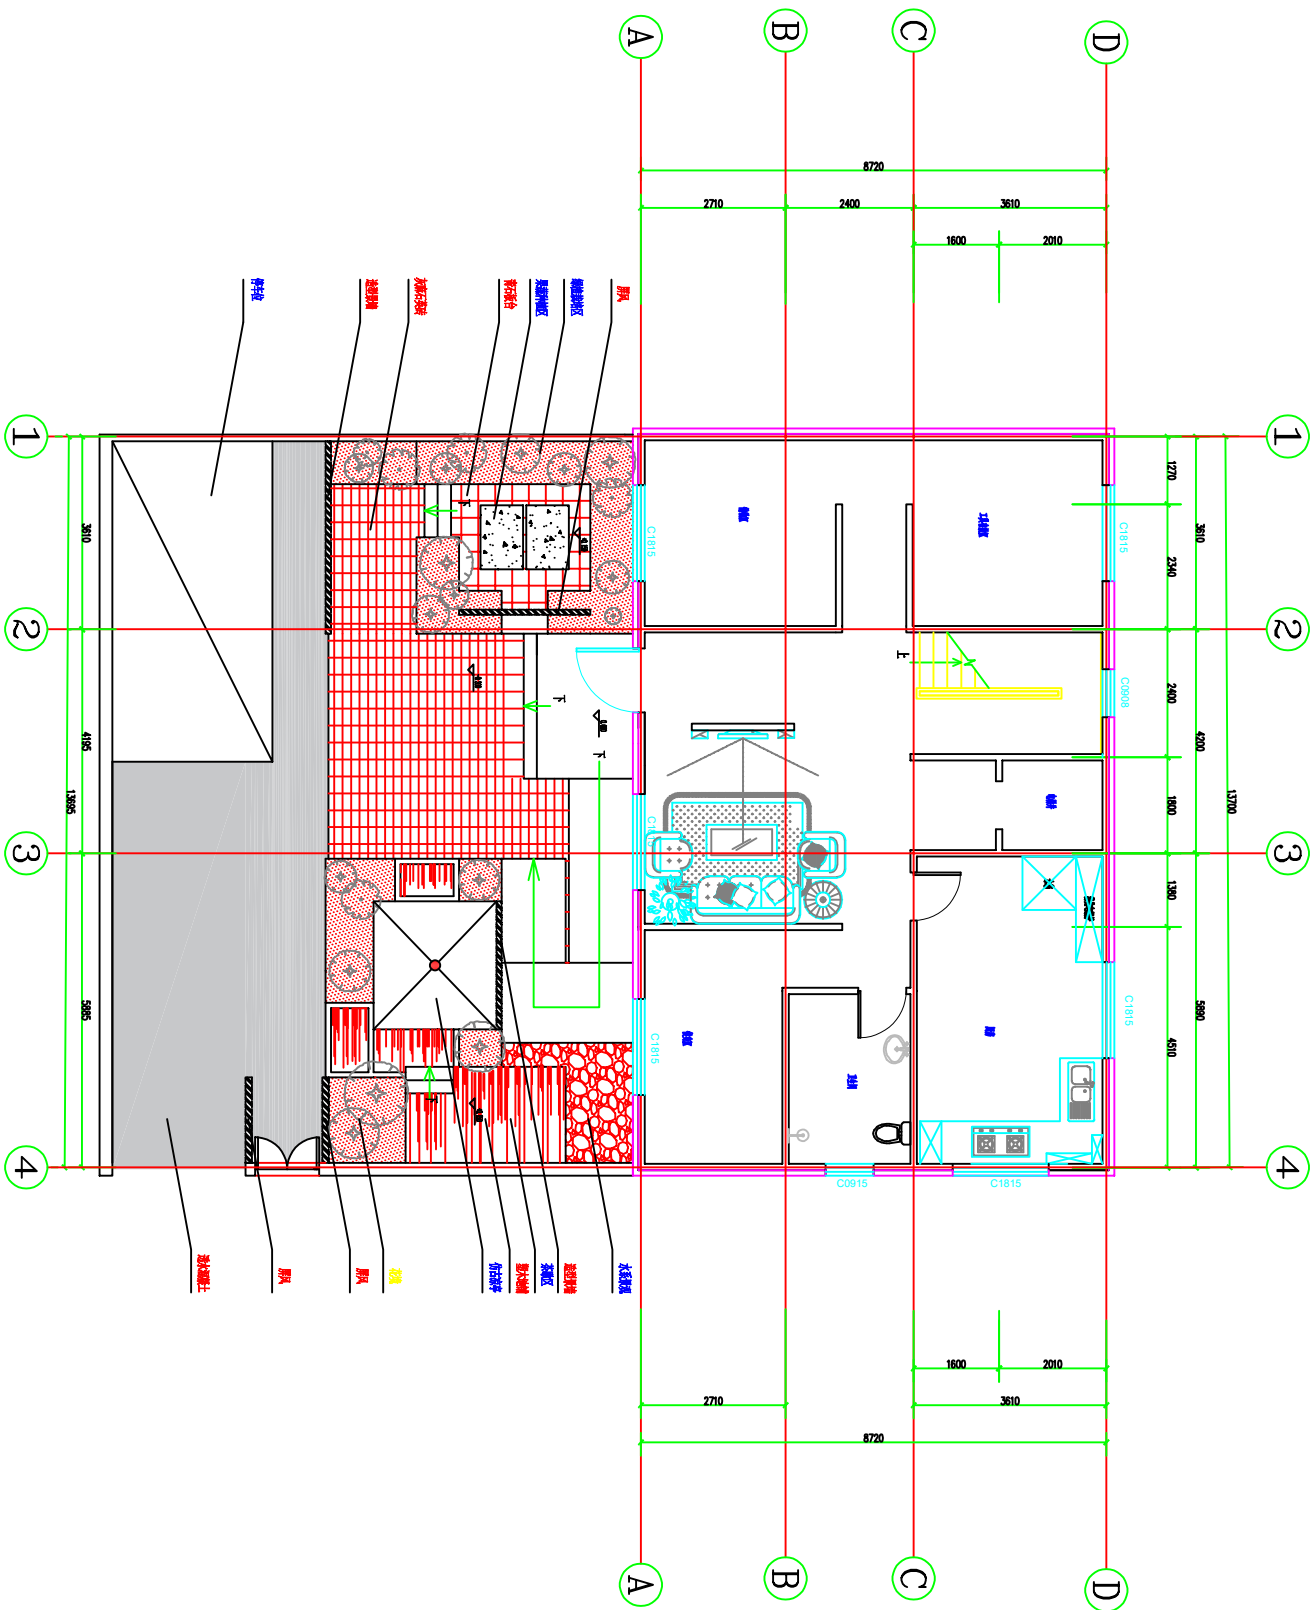

首层平面布置图1:100