


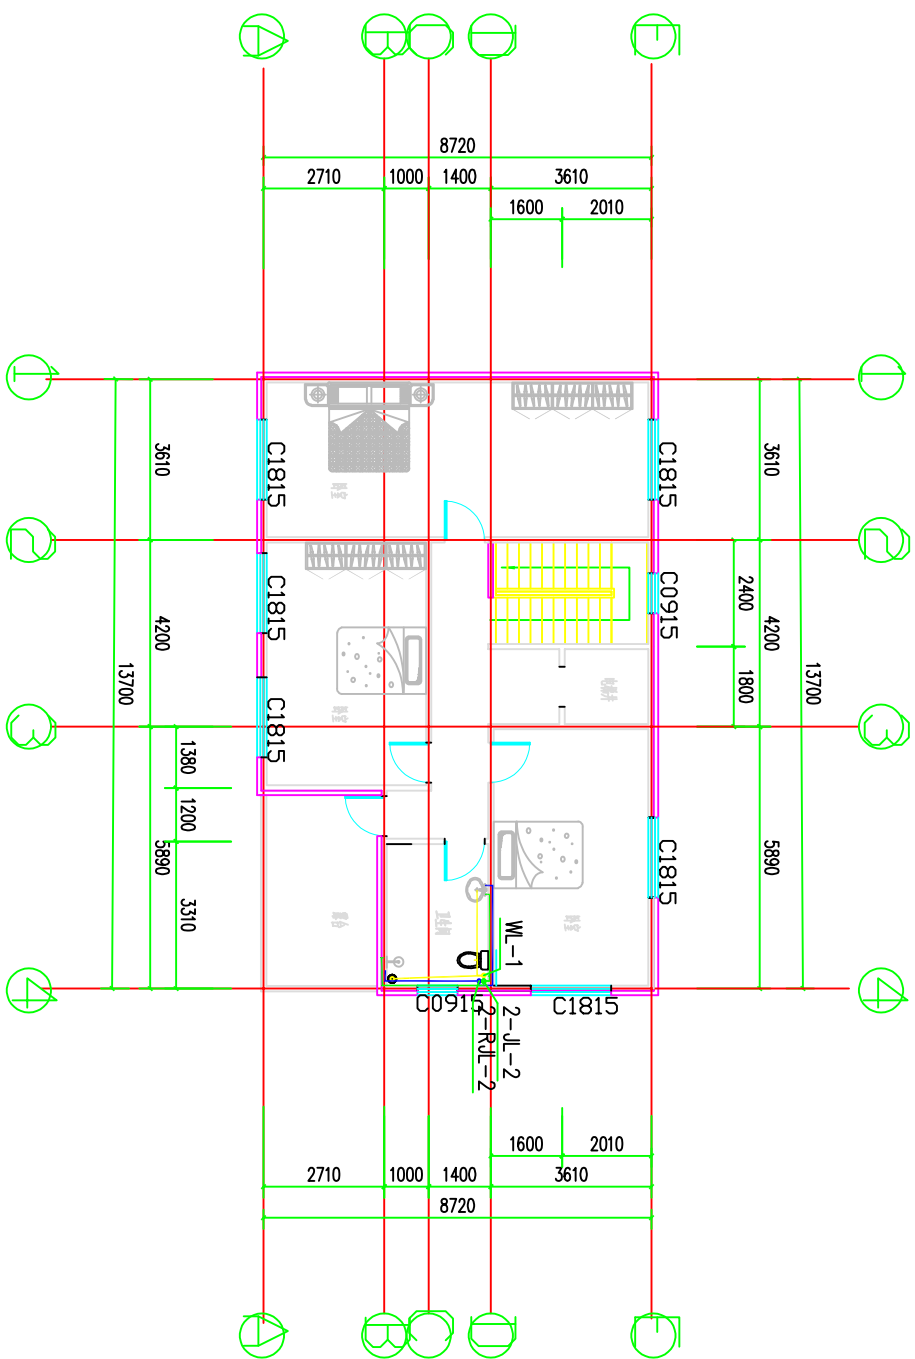

二层平面布置图
1:100

设计单位		华北理工大学建筑工程学院 河北实丰绿建科技发展有限公司		绿贝佳居——马邱村装配式农房设计	
主创设计师	张振迎	日期	2023. 10	二层平面布置图	图号
				水施-03	

绿贝佳居——马邱村装配式农房设计