


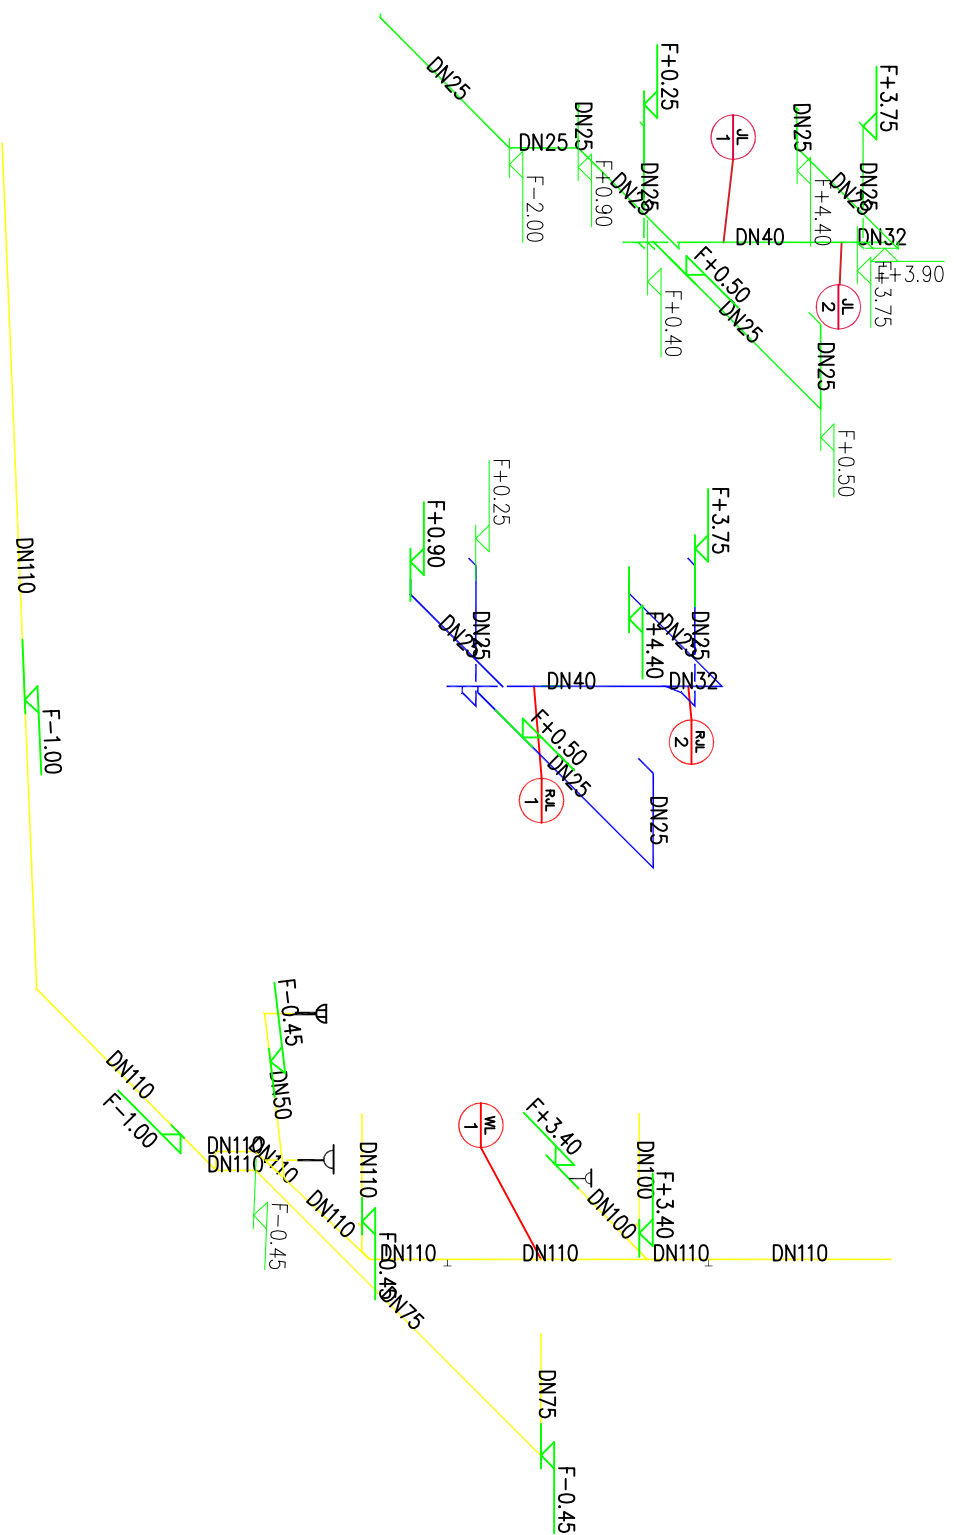

设计单位		华北理工大学建筑工程学院		绿贝佳居——马邱村装配式农房设计	
主创设计师		张振迎		图号	
日期		2023. 10		水施-04	
管线详图					