


工程名称: 南县实幼集团第三幼儿园(鸿雁湖区)建设项目

工程编号: ZD-20210331

※

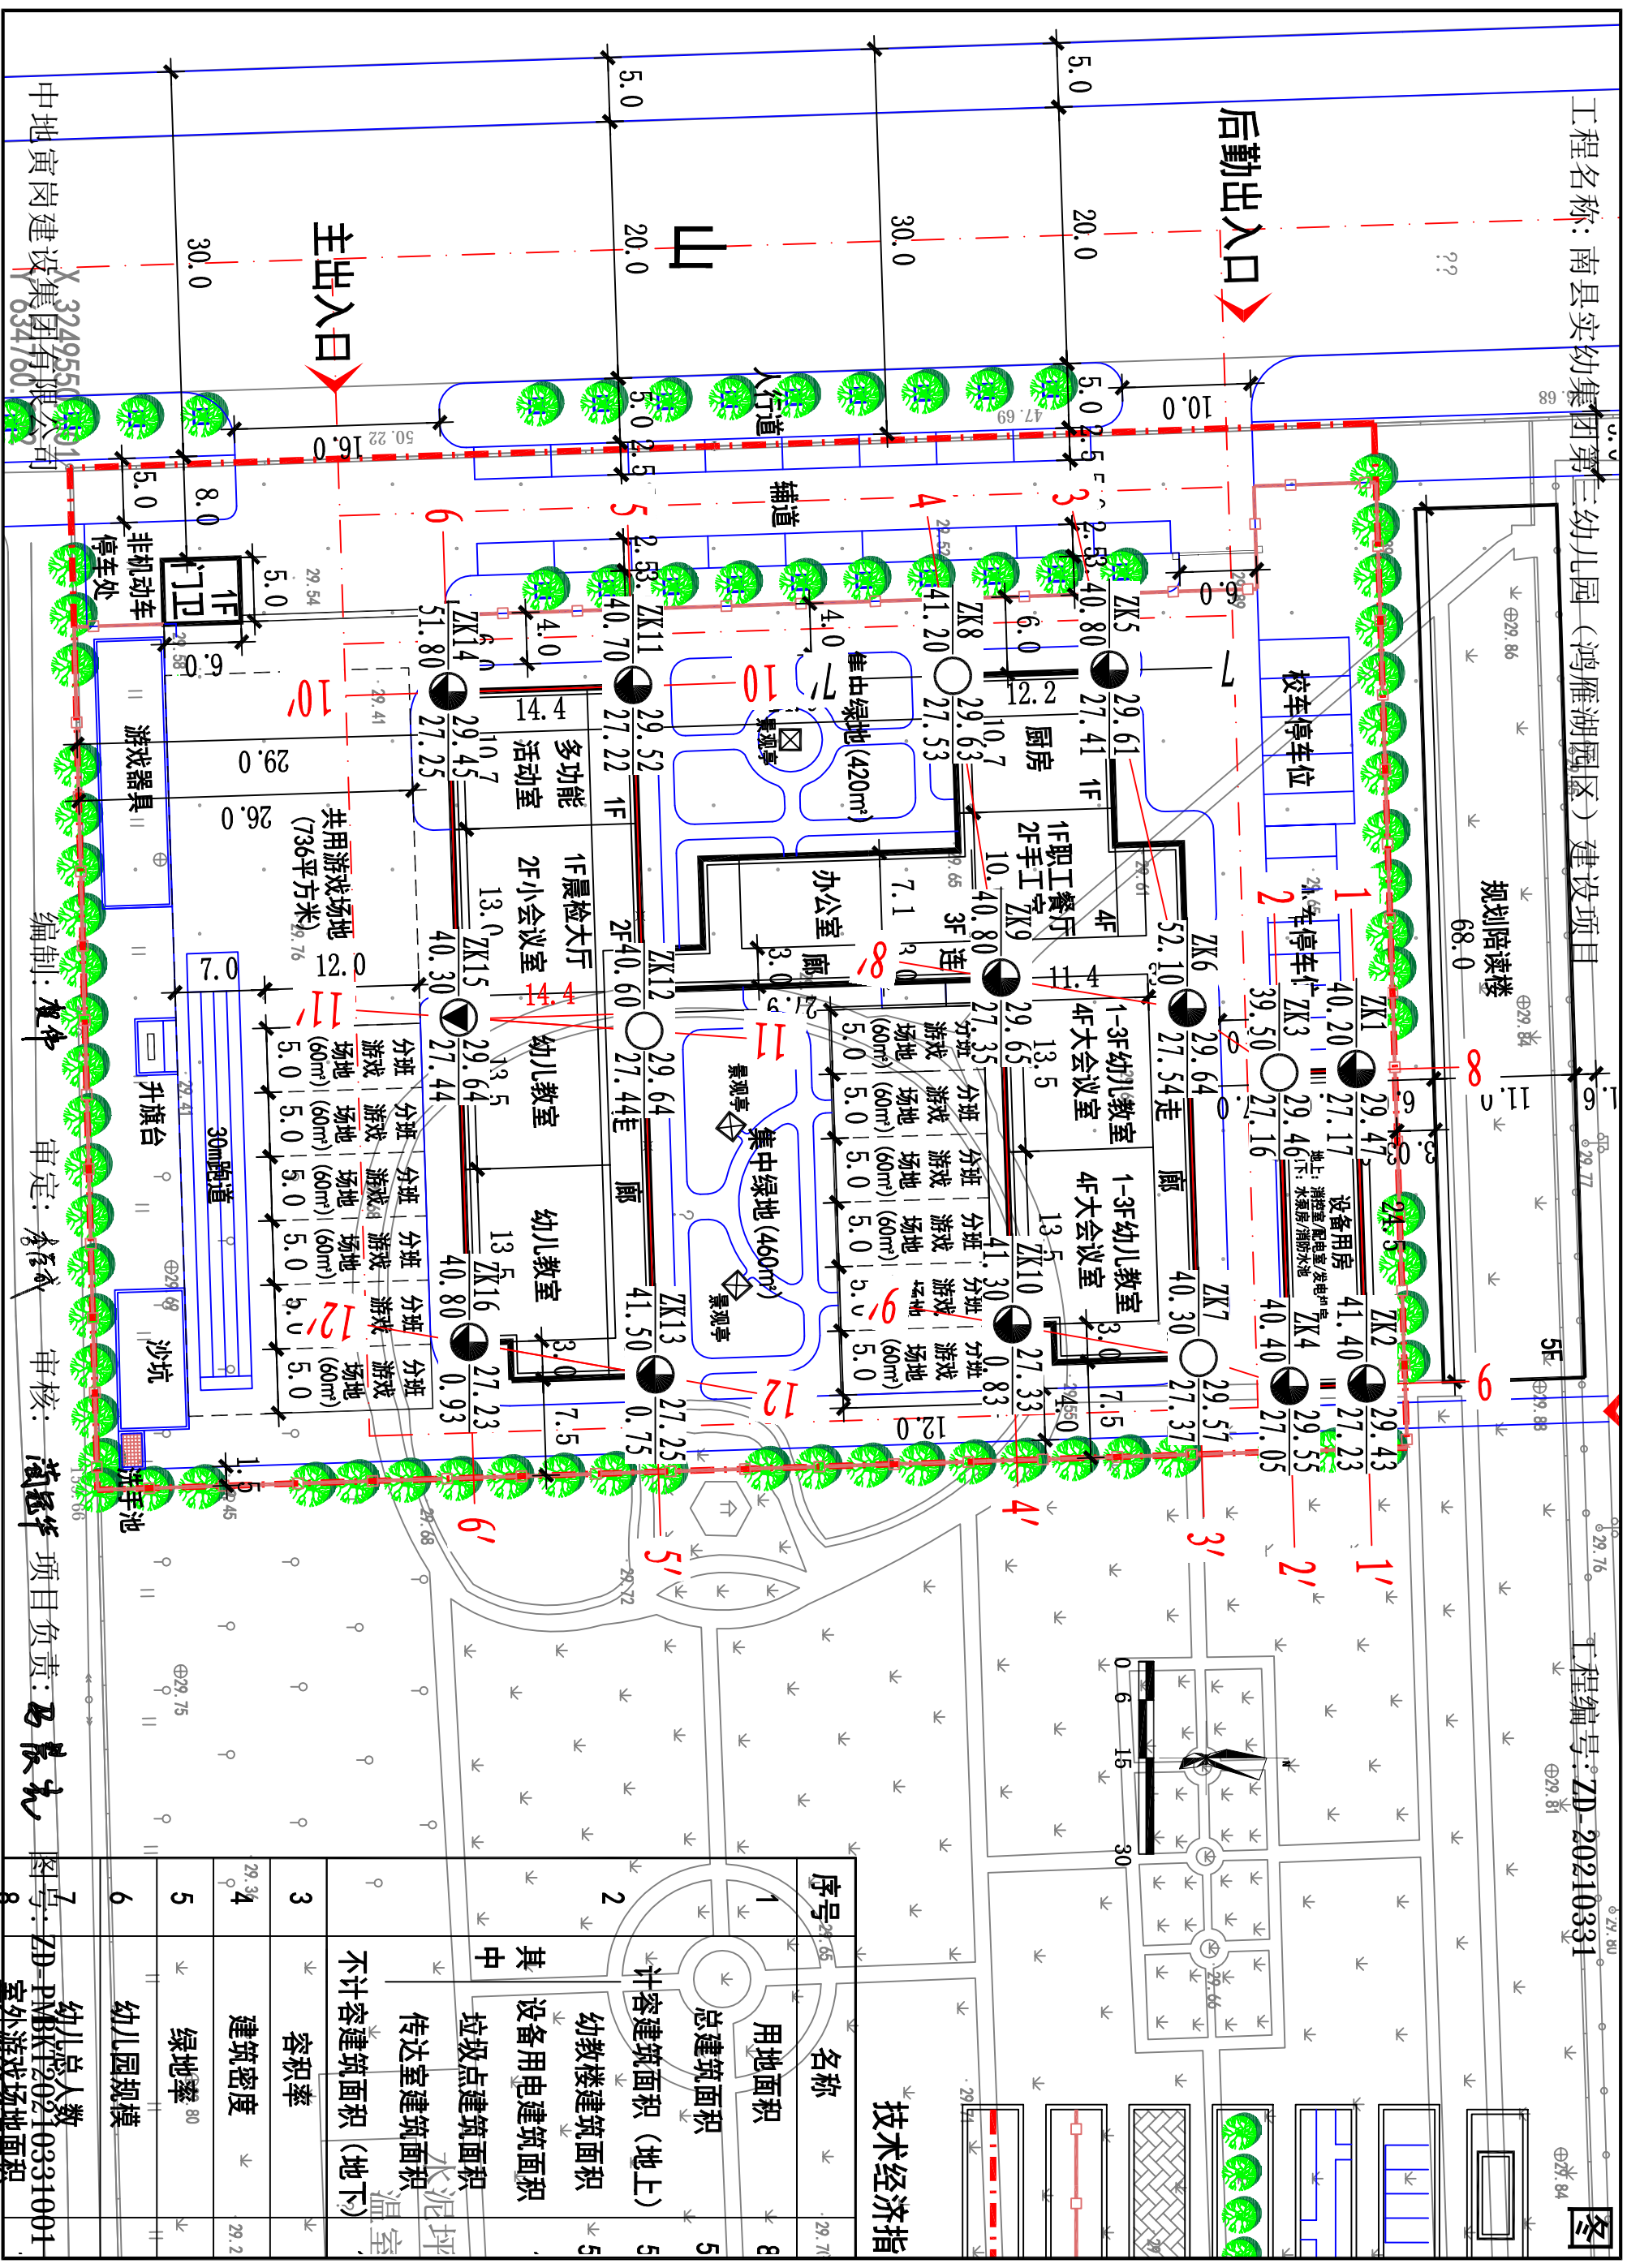

技术经济指标		名称	29.76
序号	29.65	用地面积	8
1		总建筑面积	5
2		计容建筑面积 (地上)	5
		幼教楼建筑面积	5
		设备用电建筑面积	
		垃圾点建筑面积	
		传达室建筑面积	
		不计容建筑面积 (地下)	
3		容积率	
29.34		建筑密度	29.2
5		绿地率 80	
6		幼儿园规模	
7		幼儿总人数	
8		室外游戏场地面积	