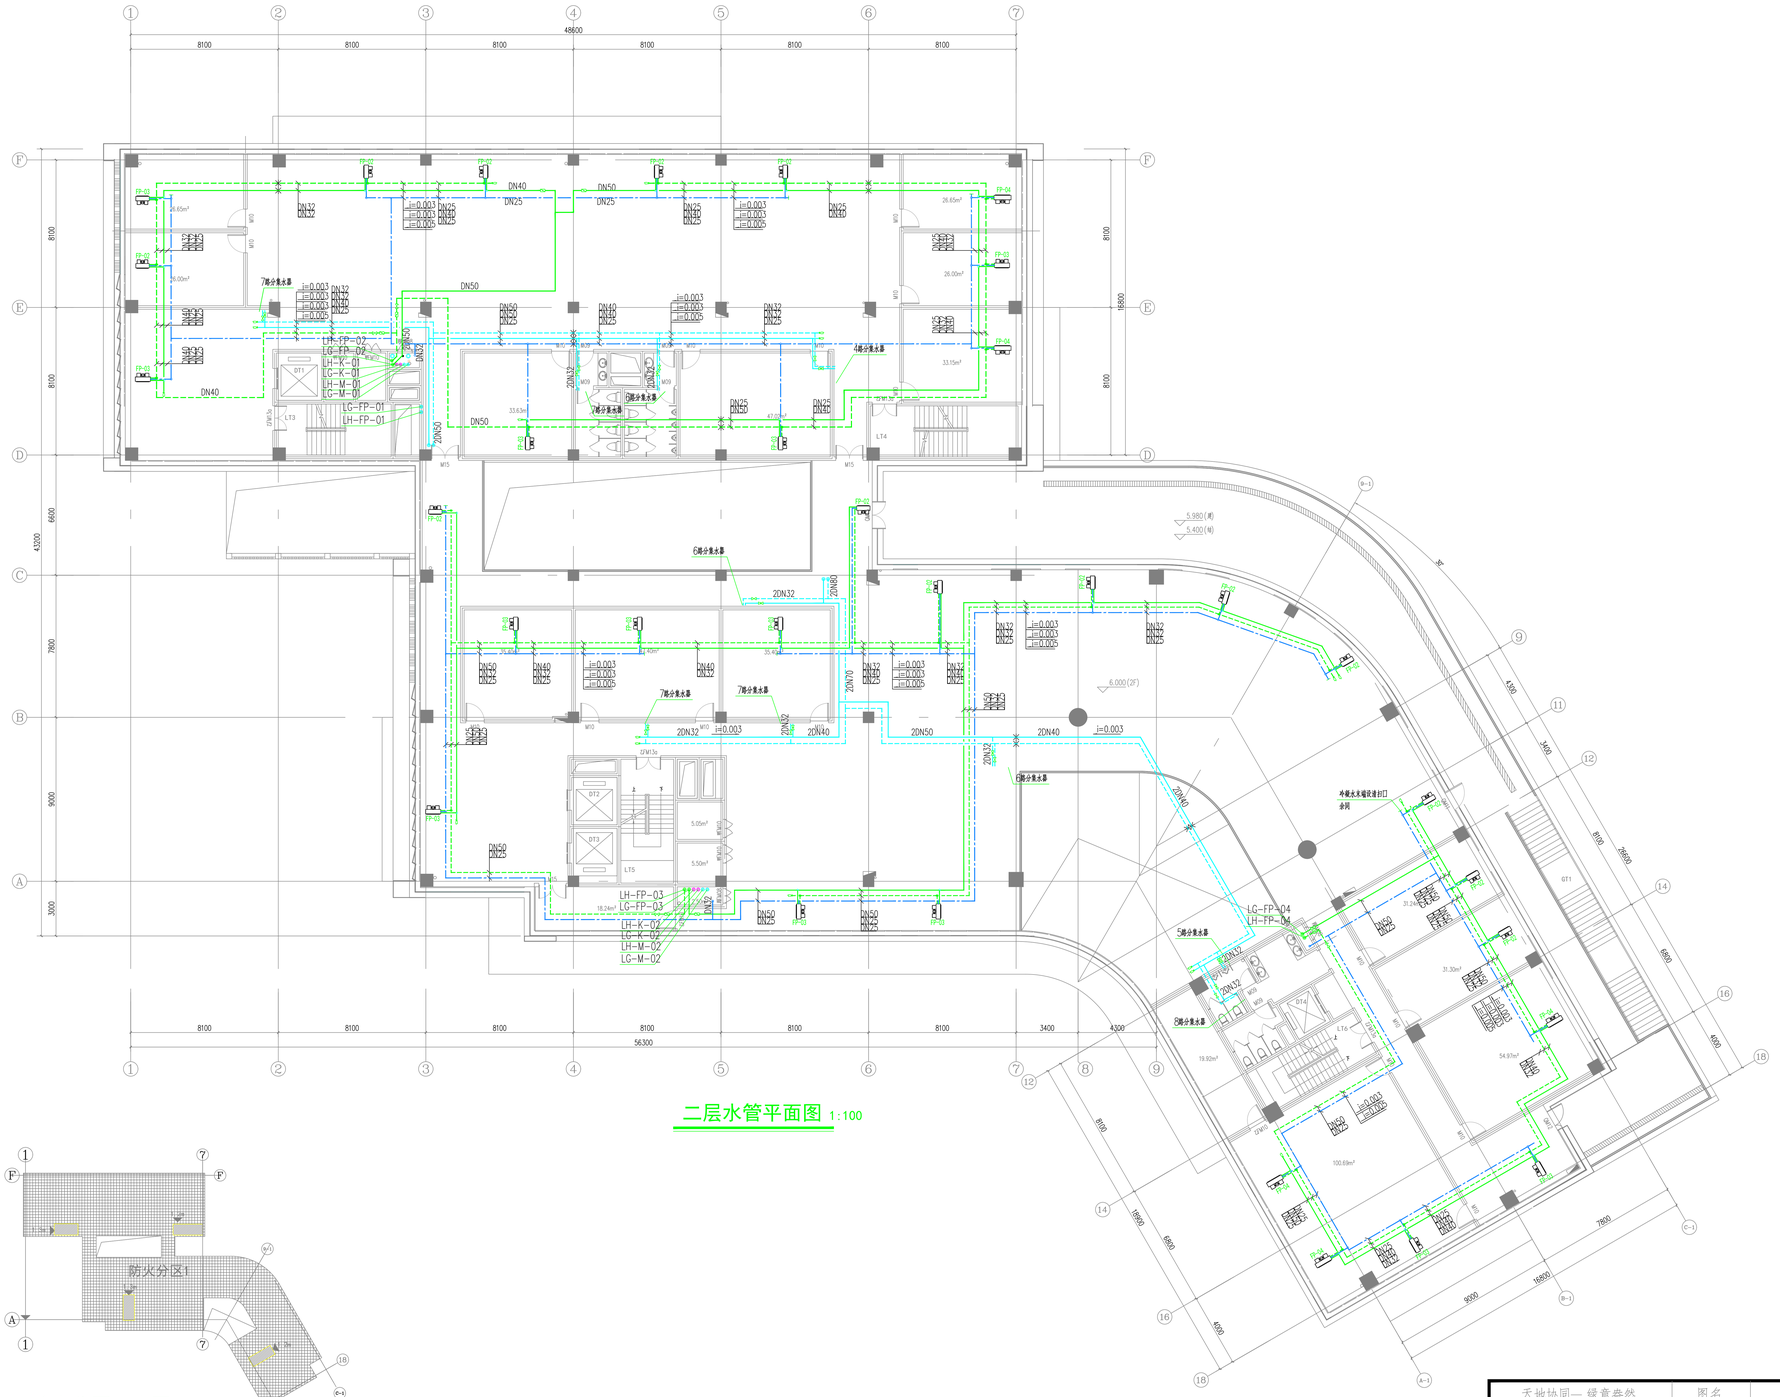

二层水管平面图 1:100

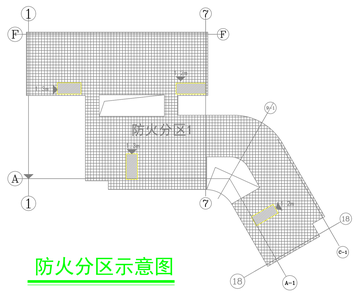

防火分区示意图

天地协同— 绿意垂然 武汉某低碳写字楼设计与运维		图名	二层水管平面图
		图号	10
指导教师	邓杰文，王飞飞，徐新华		华中科技大学 环境科学与工程学院
团队成员	师王涛，程浩然，党元曦，马晶晶，王艳辉		