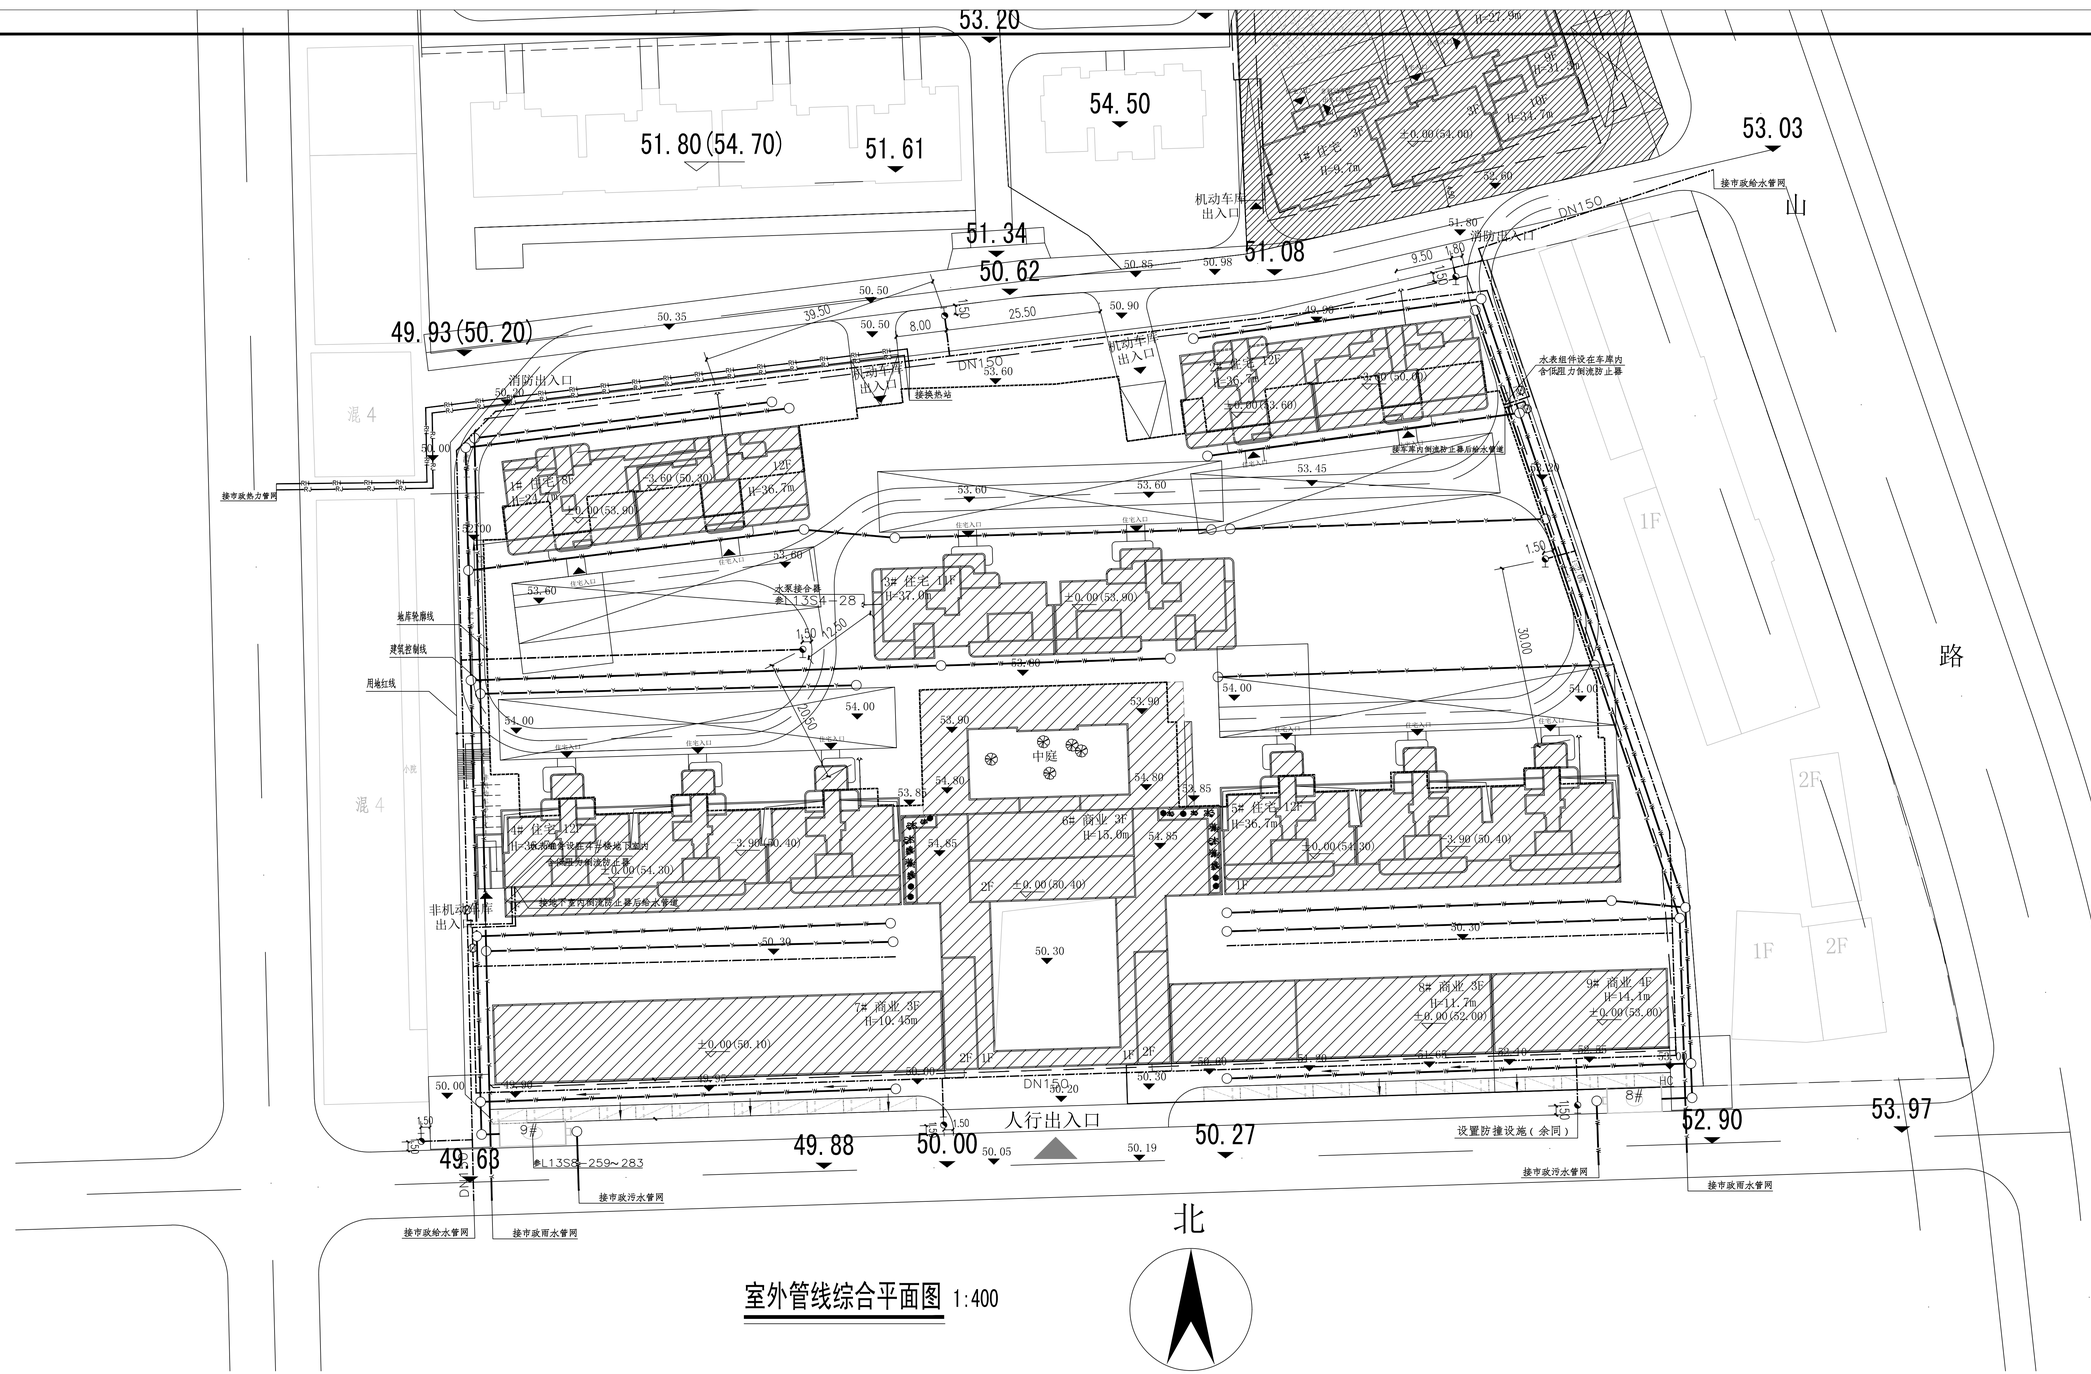

室外管线综合平面图 1:400

中大建筑 ZHONGDA ARCHITECTURAL DESIGN INSTITUTE CO., LTD.

山东中大建筑设计院有限公司

地址：济南市龙奥北路908号　电话：0531-55515212

建筑行业（建筑工程）甲级　A137000911

风景园林工程设计专项甲级　A137000911

城乡规划编制乙级　鲁自资规乙字22370058

市政行业乙级　A237000918

备注：

1、本图纸须经规划、施工图审查、消防等主管部门批准后方可生效。

2、图中所有尺寸均以标注为准，除注明外，标高以米(m)为单位，其余以毫米(mm)为单位。

3、使用本图纸时，请同时参照各专业图纸，如有疑问，请及时与设计师联系。

4、施工单位不得随意变更图纸，所有设计变更须征得设计院同意。

设计资质章

注册师执业章

会签			
建筑		结构	
暖通		给排水	
电气		景观	
审定	刘知军		
项目负责	满春华		
专业负责	田前进		
审核	田前进		
校核	秦观良		
方案设计			
设计	史丽颖		
制图	史丽颖		
建设单位	山东东工置业发展有限公司		
工程名称	盛世·檀悦项目		
子项名称	管网		
图名	室外管线综合平面图		
工号	ZD2023-27-GW		
图号	管网-02		
专业	给排水		
日期	2024-02	版本	A