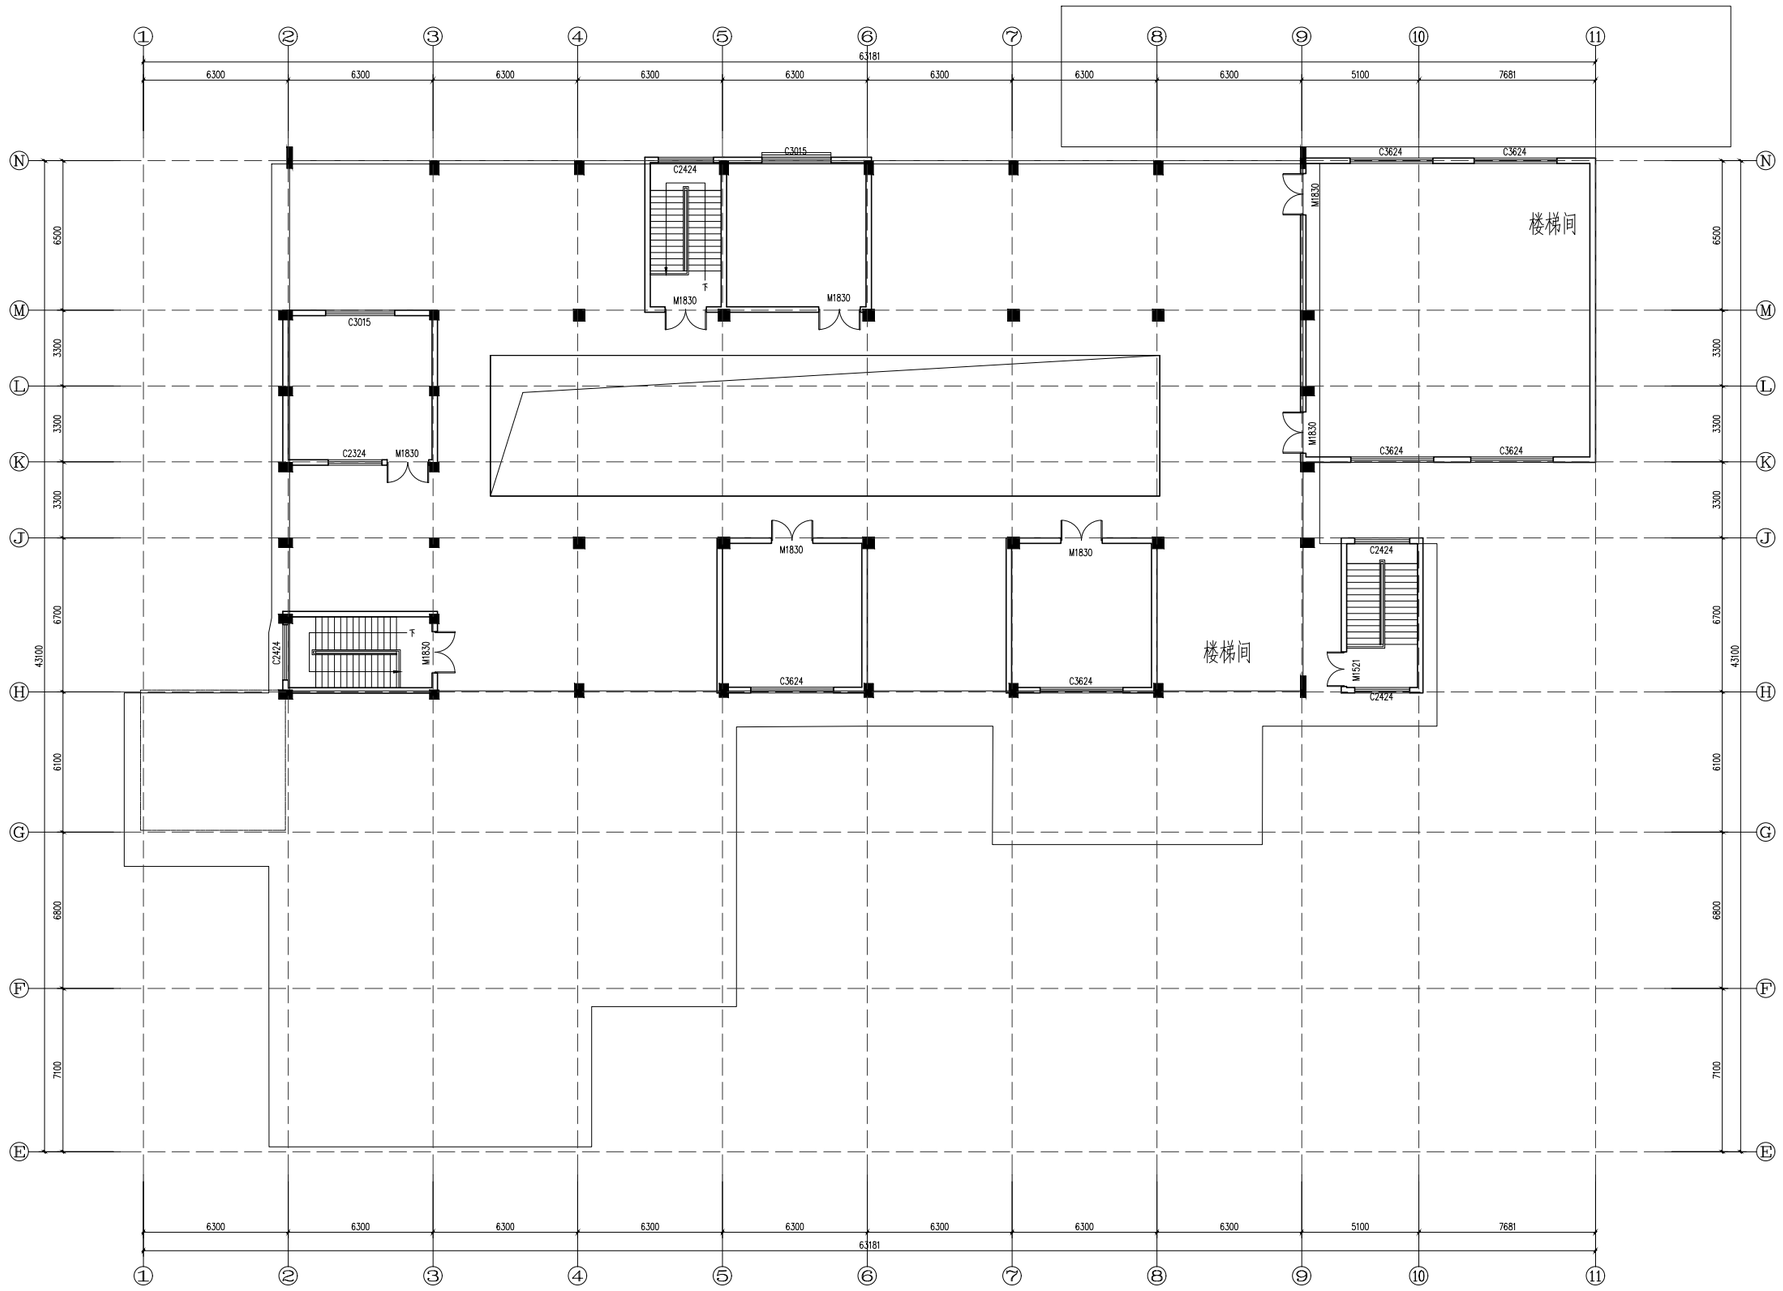
楼梯间
楼梯间
C3015
C2424
M1830
C3624
C2324
C2424
M1521
6300
6300
6300
6300
6300
6300
6300
6300
5100
7681
63181
6500
3300
3300
3300
6700
6100
6800
7100
43100

四层平面图 1:200