


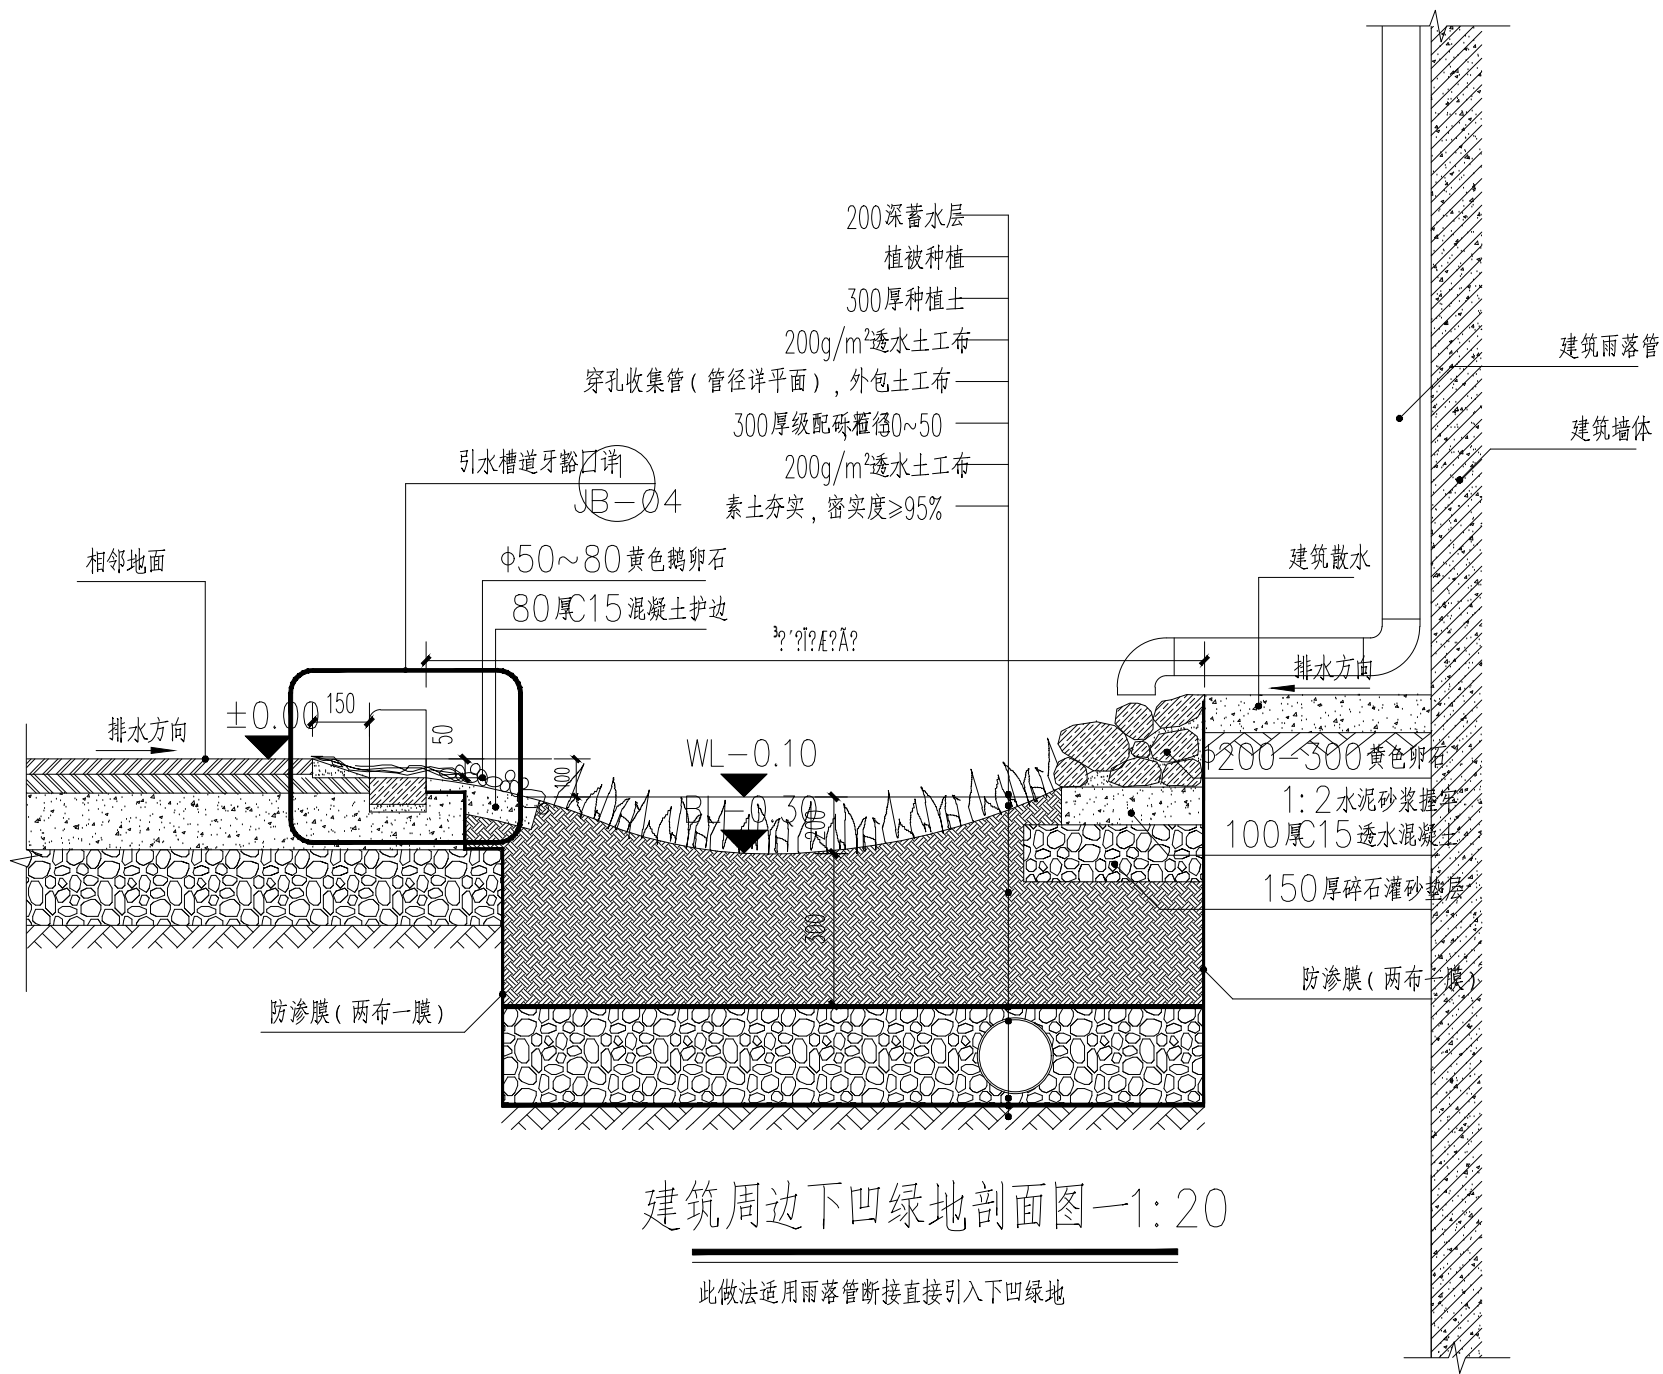

建筑周边下凹绿地剖面图—1:20

此做法适用雨落管断接直接引入下凹绿地