




大功率投光灯意向图



地面线型投光灯意向图

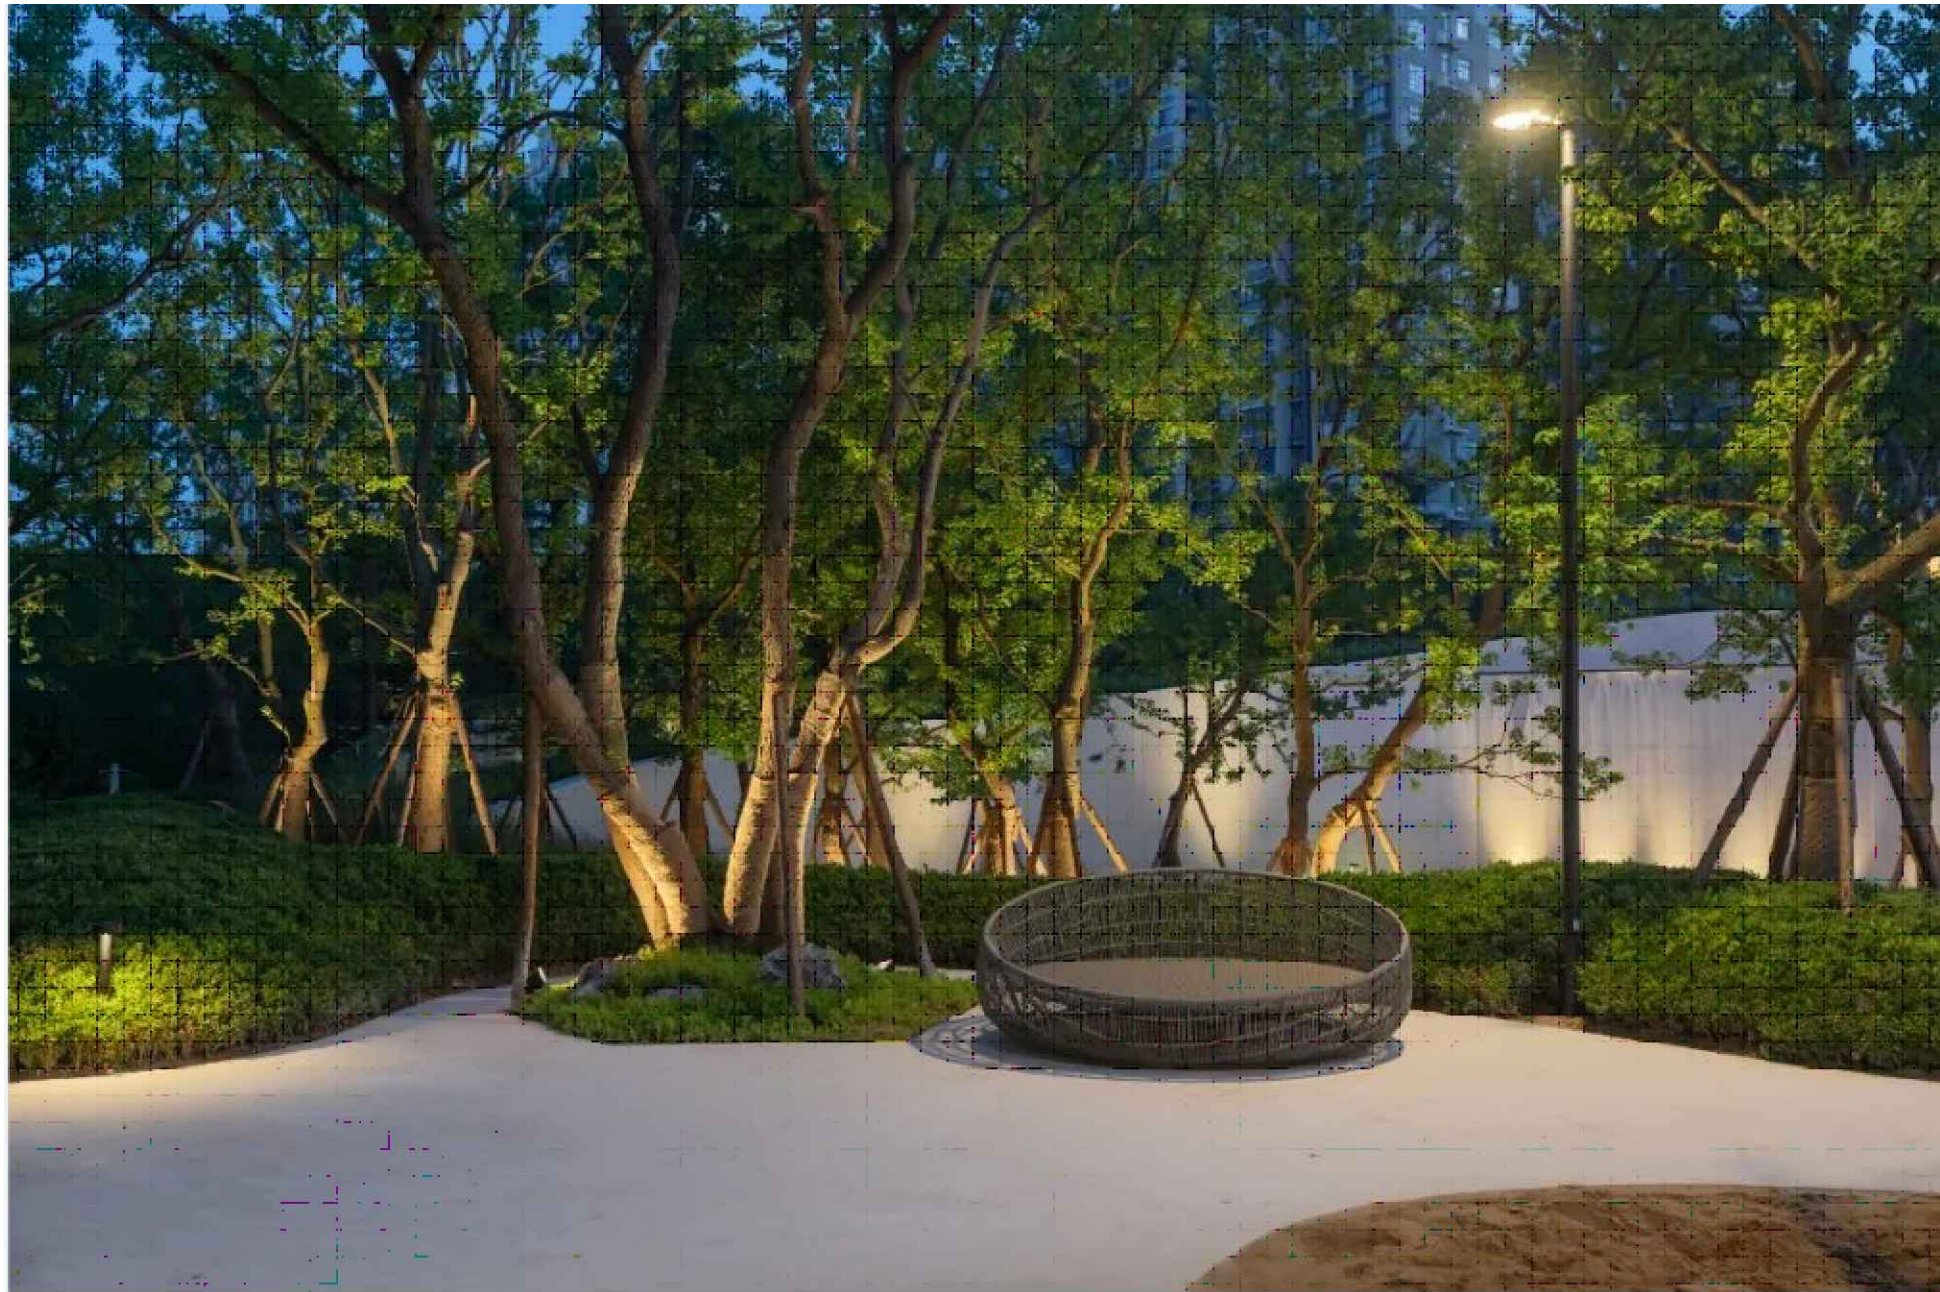

庭院灯意向图



南昌大学设计研究院

中华人民共和国住建部工程设计证书

甲级编号 A136000352

地址:中国南昌 南京东路南昌大学青山湖北校区

电话: 0791-88305008

传真: 0791-88304406

网址: www.ndsjy.ncu.edu.cn

E-mail: ndsjy@ncu.edu.cn

邮编: 330047

???? :

?????? :

	?	?	?	?	
?	?	???	李政		
???	(??)?				
?	?	??	李		
???	(??)?	??	周		
?	?	?			
?????	??	陶莉			
?	?	??	李		
?	?	???	郭平		
?????	???	阮吉杰			
?	?	???	阮吉杰		

????	龙南市虔锦农产品市场有限公司		
????	东江农贸市场 (龙南市产城融合区停车场建设)		
????	东江农贸市场 (龙南市产城融合区停车场建设)		
????	景观灯具意向图		

????			
?	?	??	???
?	?	1:100	
?	?	电施-03	
?	?	1	
?	?	2022.10	

????????????????????