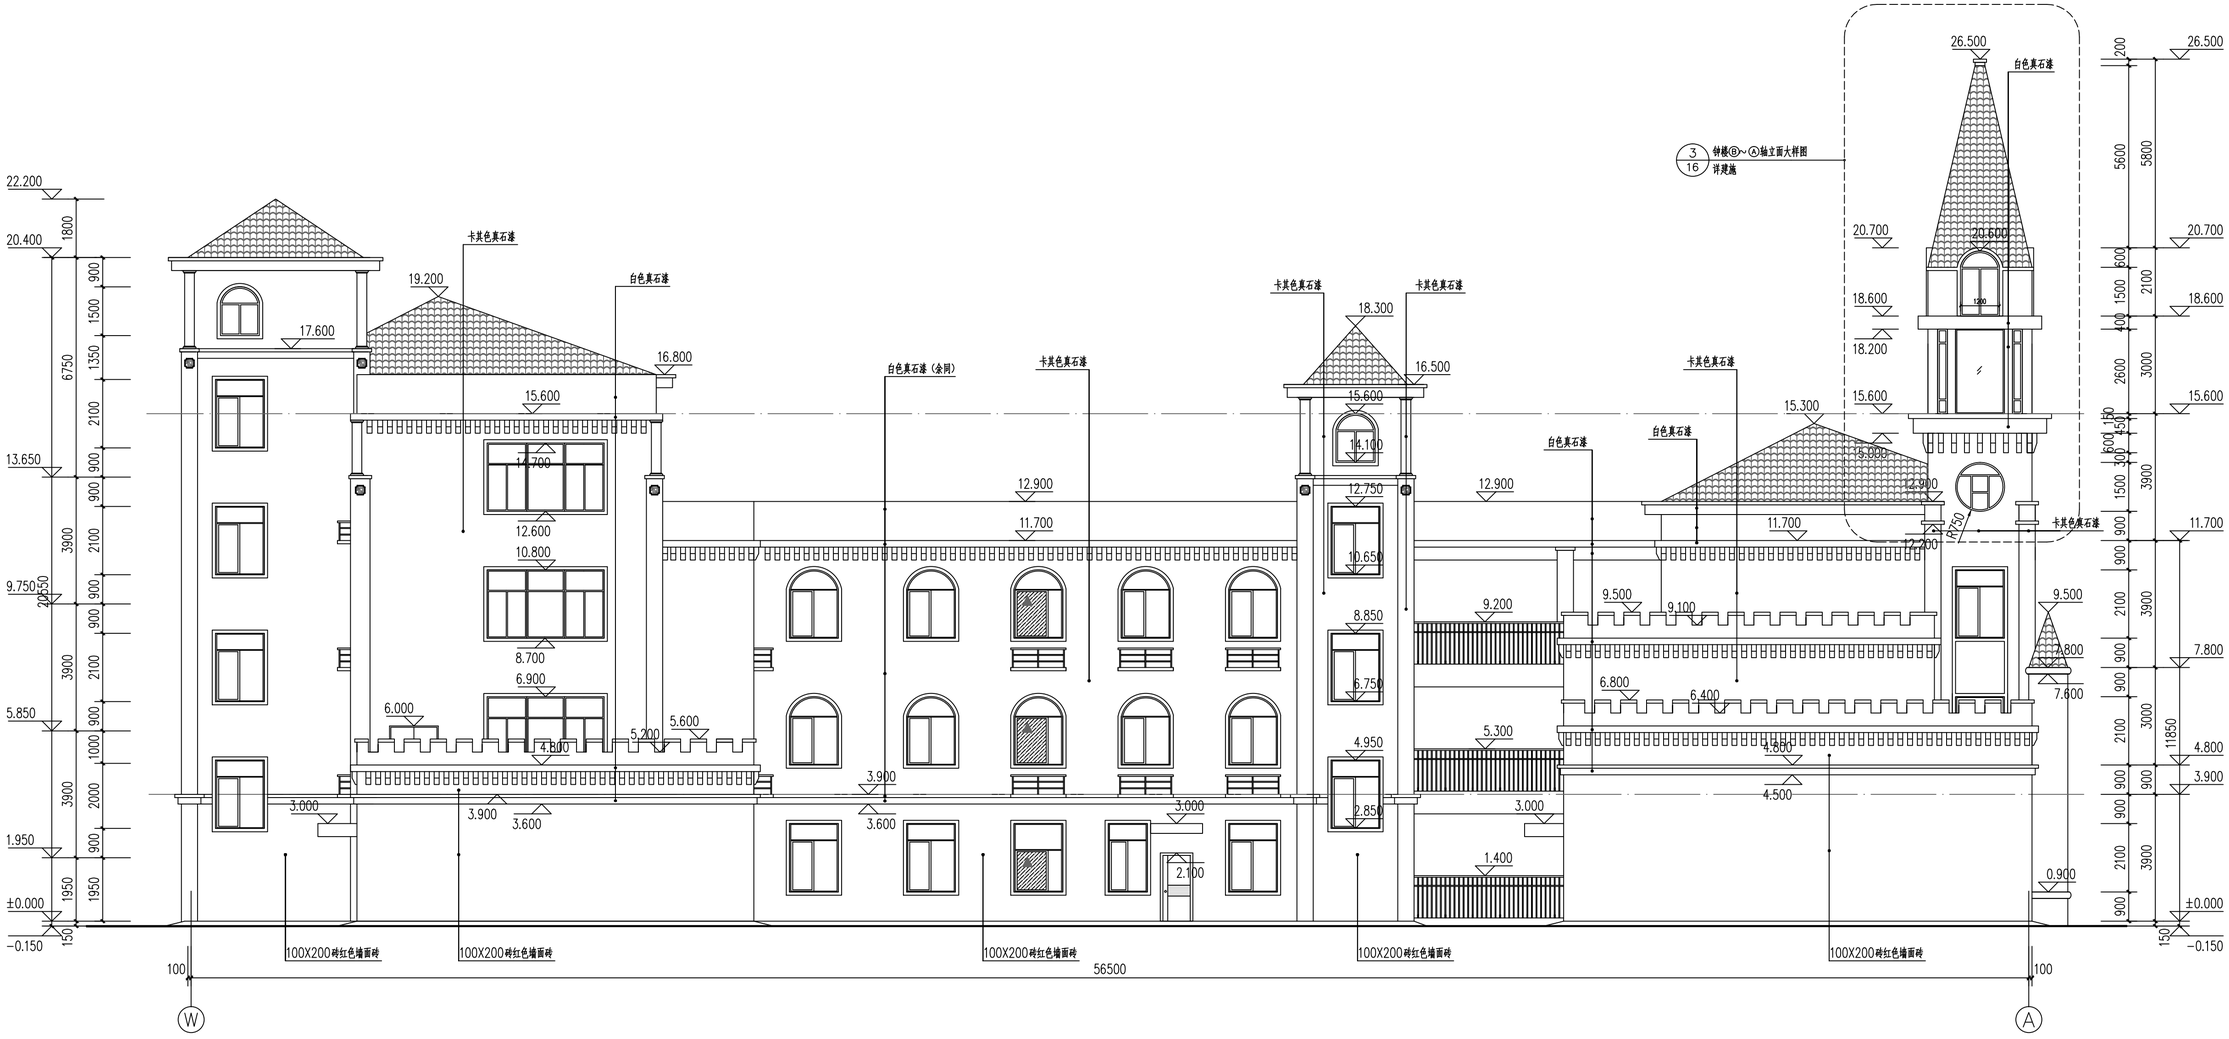

Ⓦ~Ⓐ轴立面图 1:100

单位出图专用章

个人执业专用章

工程施工图设计出图专用章
资质证书号：A131001607
有效期至 2024年05月16日止
上海市勘察设计行业协会

中华人民共和国一级注册建筑师
姓 名：全先国
注册号：3100160-013
有效期：至2021年10月31日

湖南省建设工程施工图审查文件审查合格专用章
湘潭市施工图审查服务有限公司
S18011 2021.10.20
房屋建筑工程：一类
市政工程（道路）：一类
有效期至2022.10.21

上海开艺设计集团有限公司

审定	全先国	全先国	专业负责	全先国	全先国	建设单位	南县教育局
审核	李春	李春	校对	张俊	张俊	项目名称	益阳市南县实幼集团鸿雁湖园区建设项目
项目负责	全先国	全先国	设计	罗亚辉	罗亚辉	工程名称	幼教楼
						图名	Ⓦ~Ⓐ轴立面图
						版别	

设计编号	K-(YY)202116
设计阶段	施工图
专业	建筑
图号	09
比例	1：100
日期	2021.07