



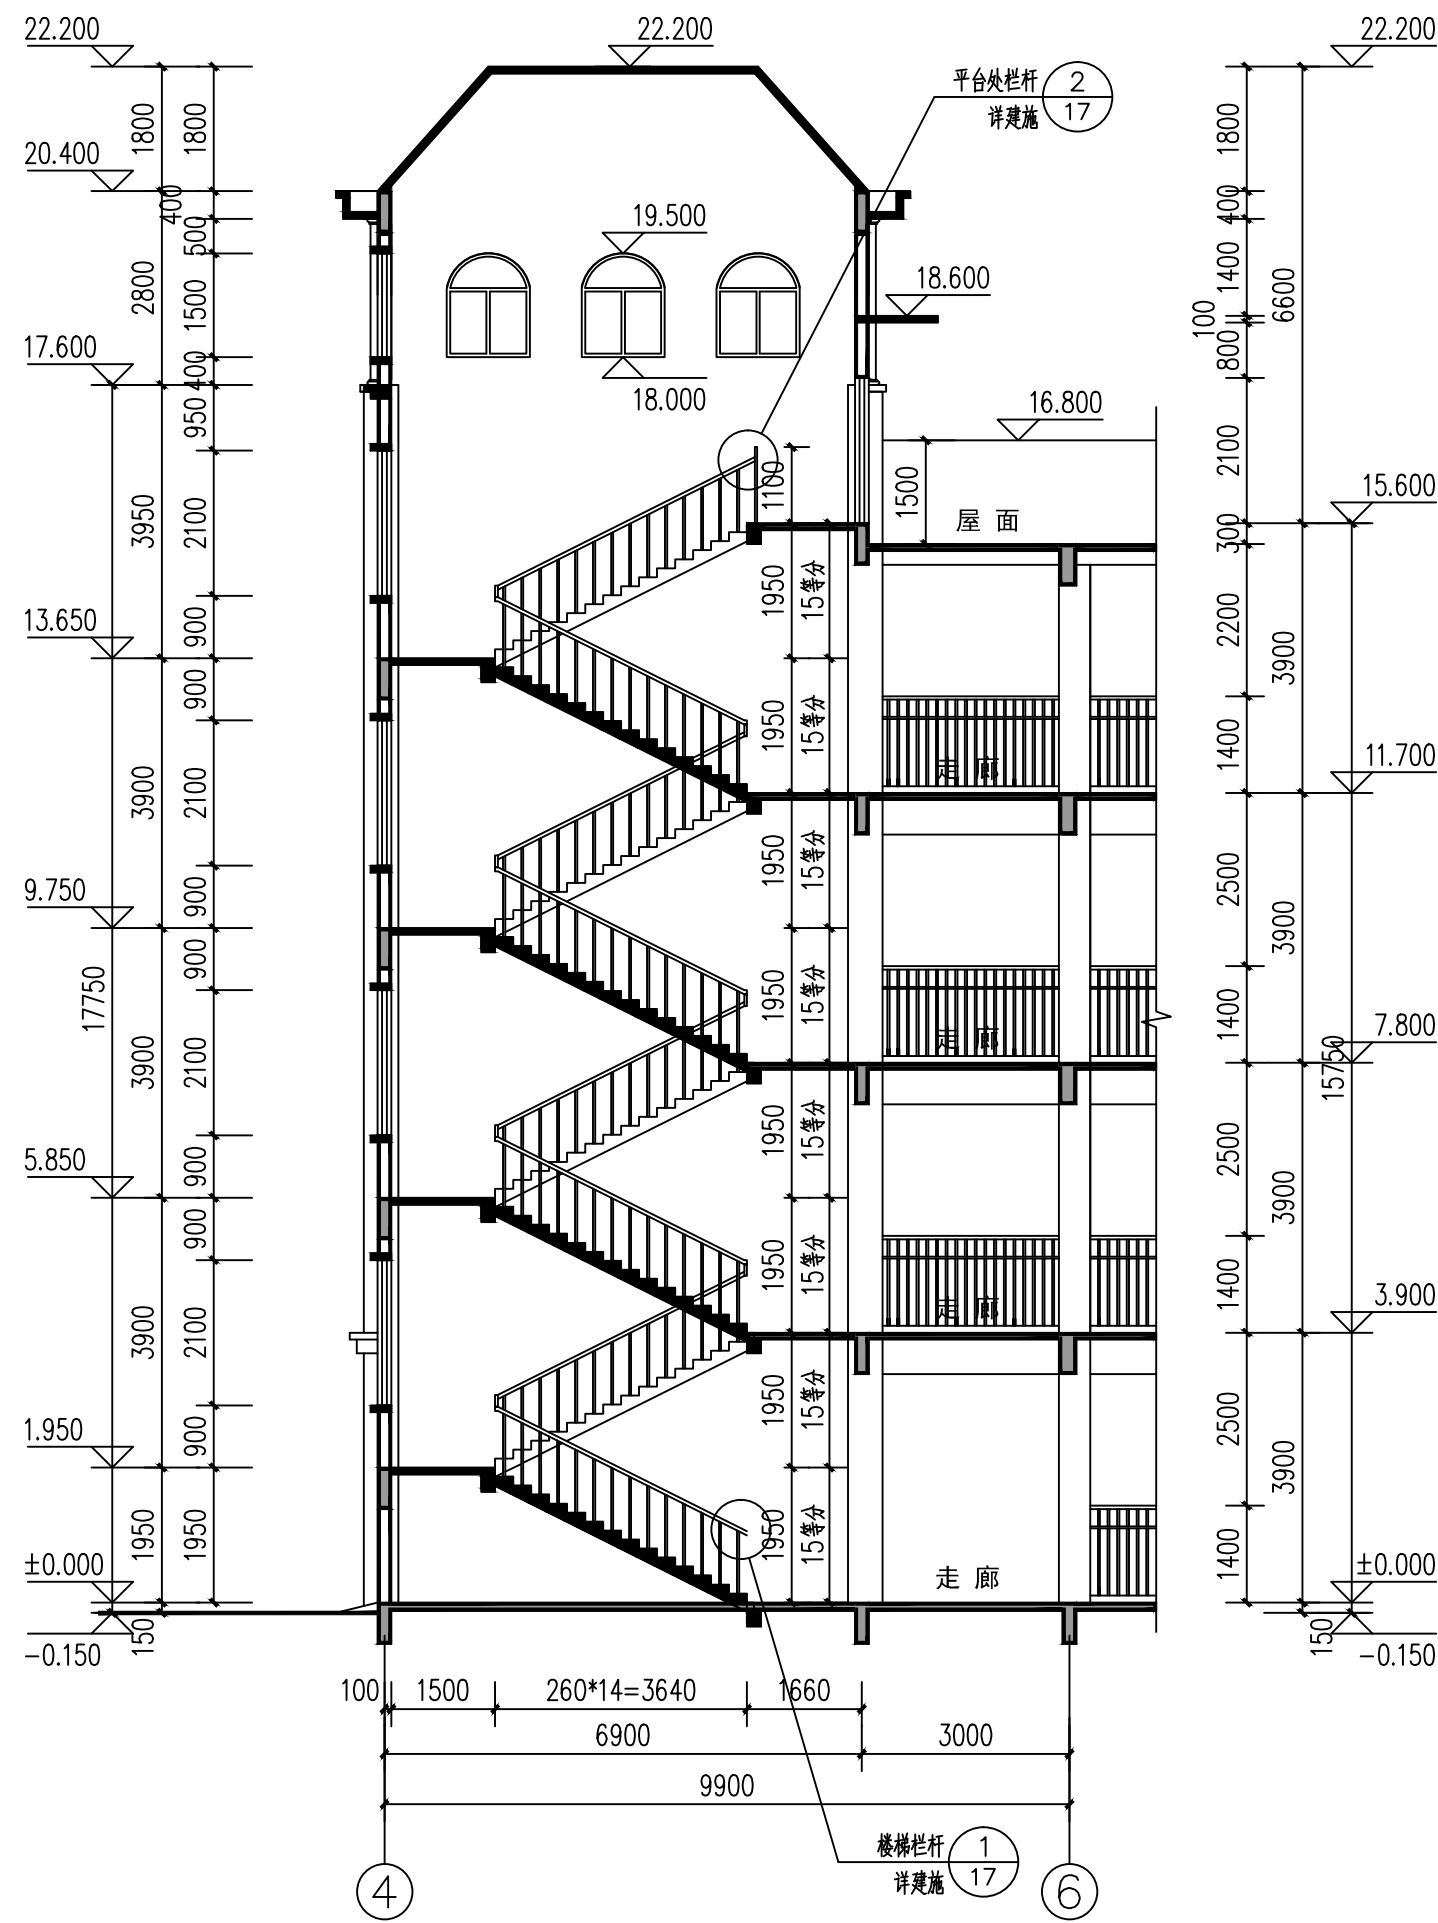

2-2剖面图 1:100

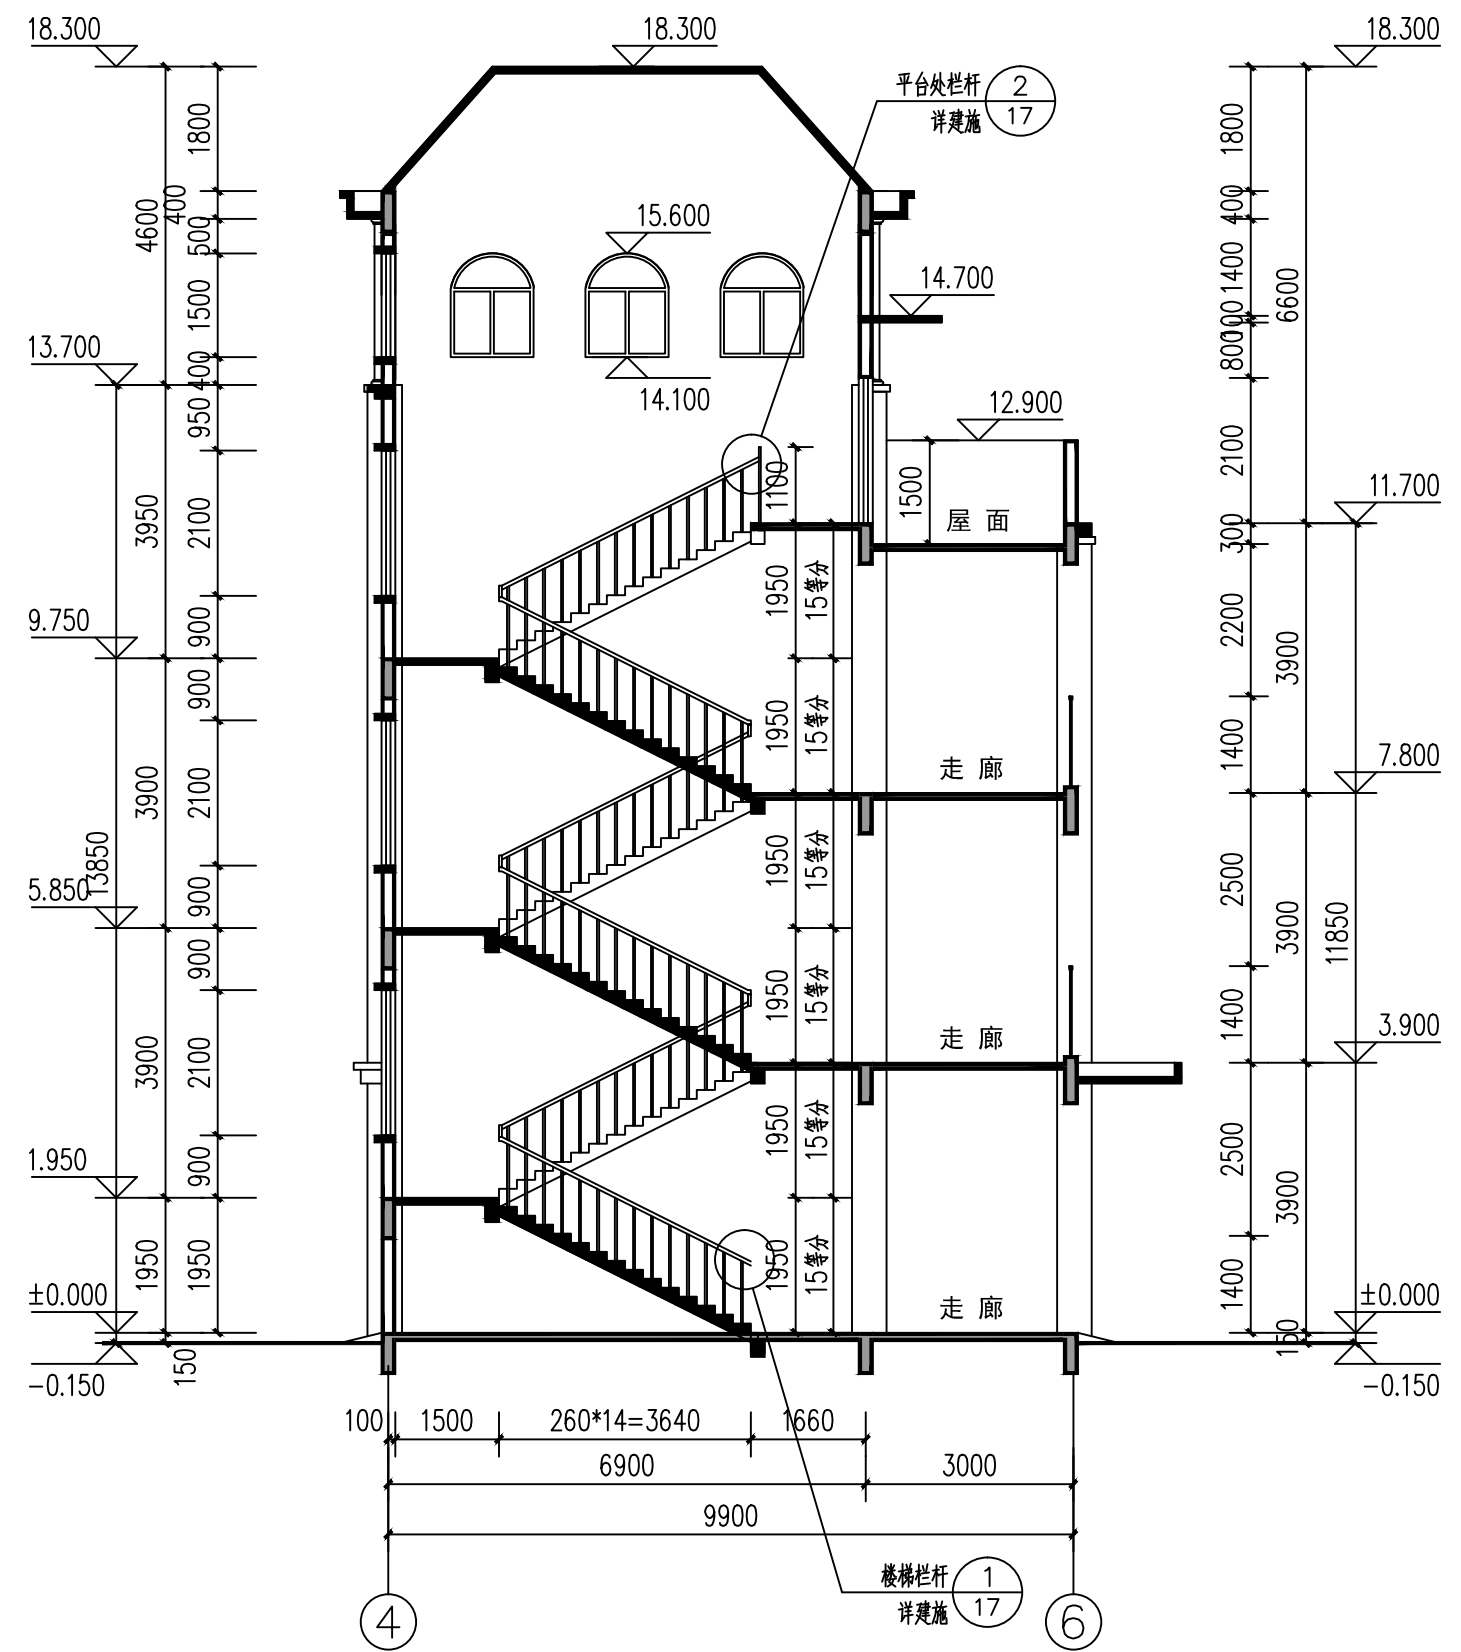

3-3剖面图 1:100

单位出图专用章		个人执业专用章		上海开艺设计集团有限公司		建设单位	南县教育局	设计编号	K-(YY) 202116
						项目名称	益阳市南县实验集团鸿雁湖区建设项目	设计阶段	施工图
						工程名称	幼教楼	专业	建筑
						图名	2-2剖面图 3-3剖面图	图号	13
						比例	1: 100	日期	2021. 07
						版别			