


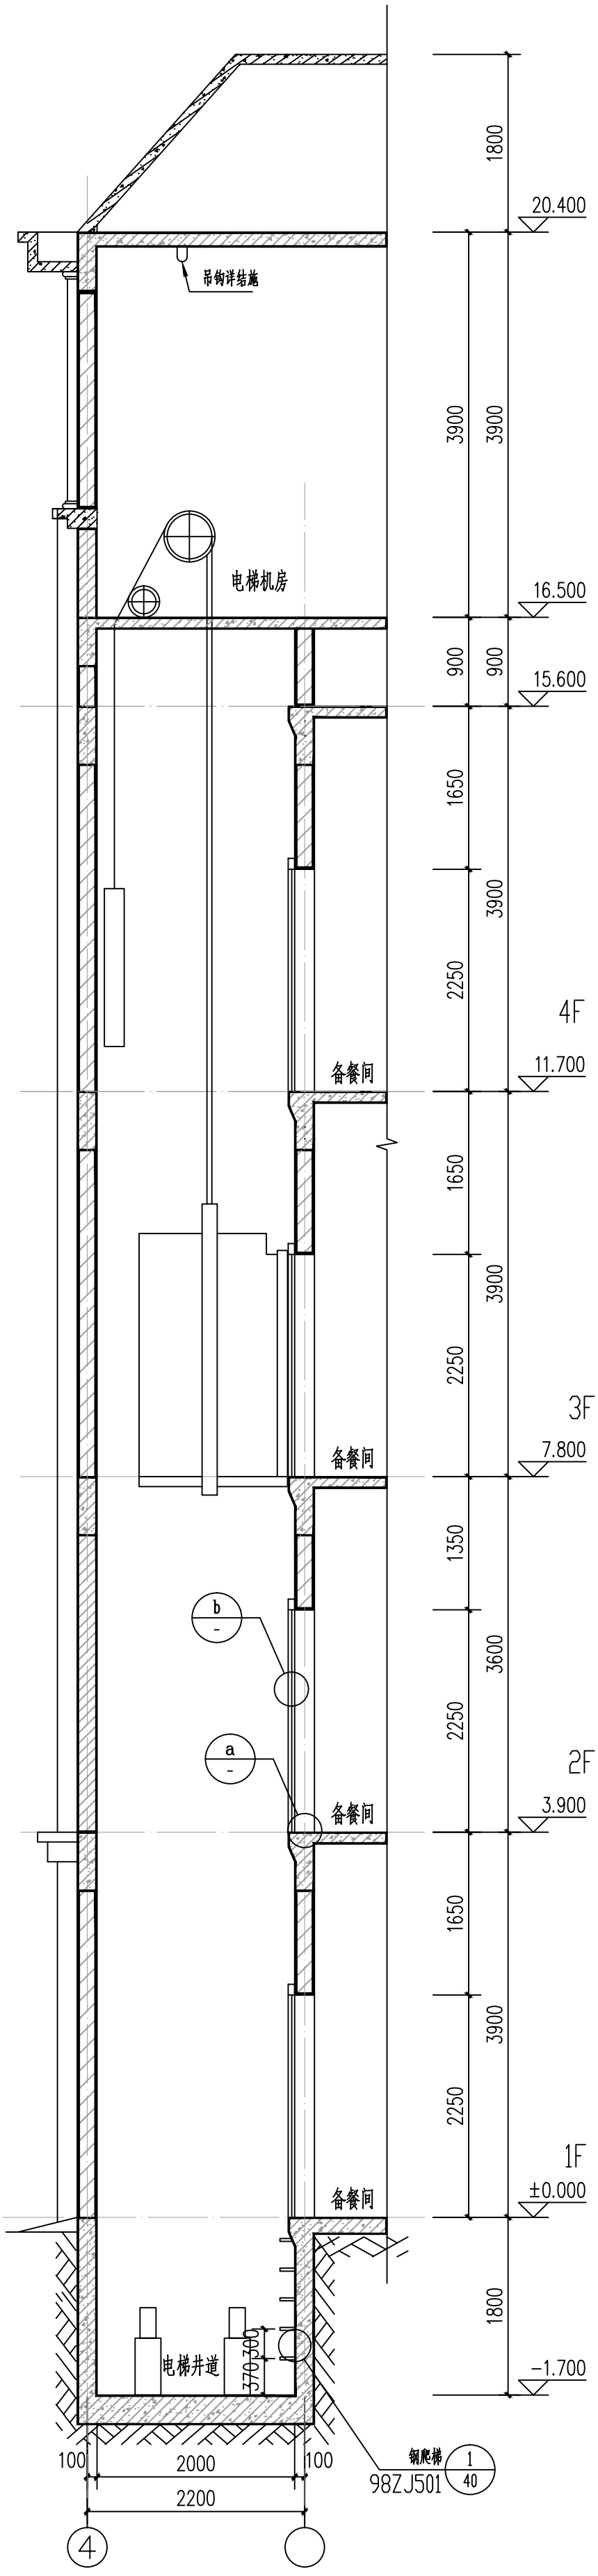
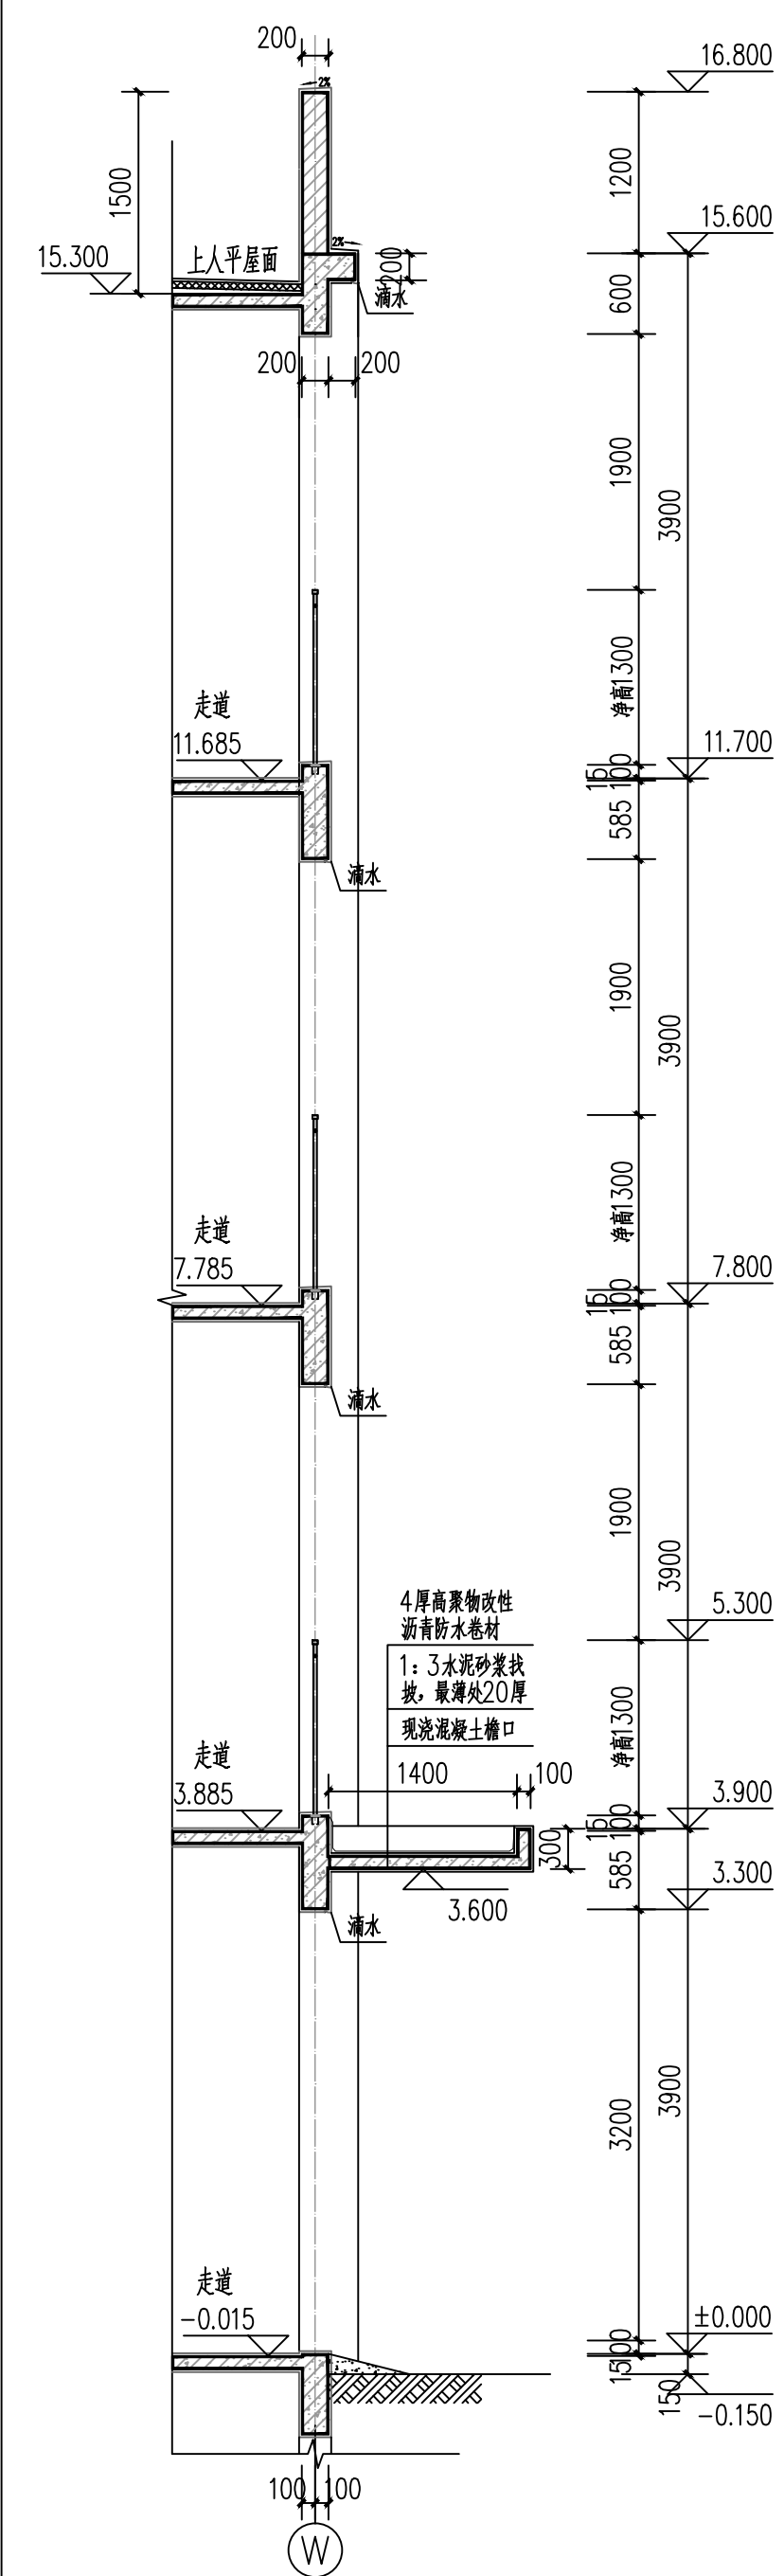


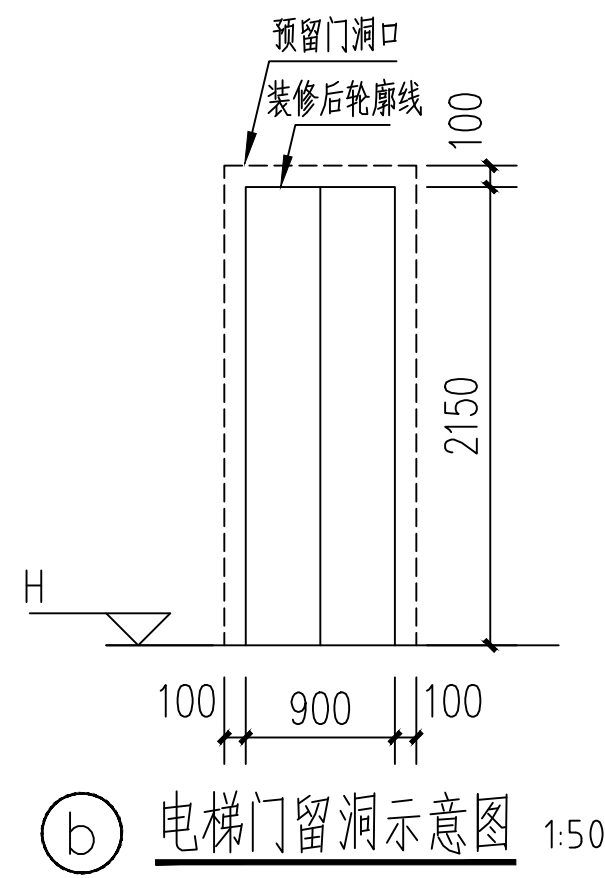


4-4 电梯井道剖面图 1:50

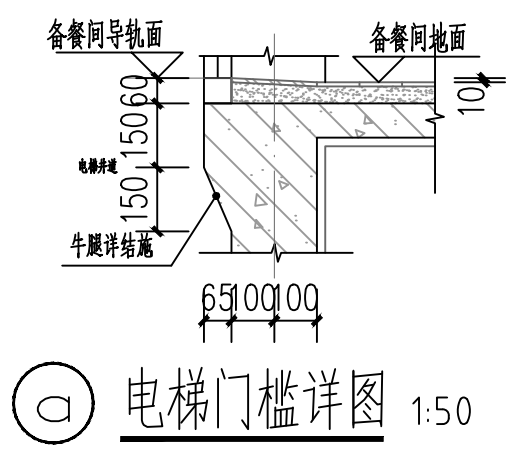


1 墙身大样 1:50

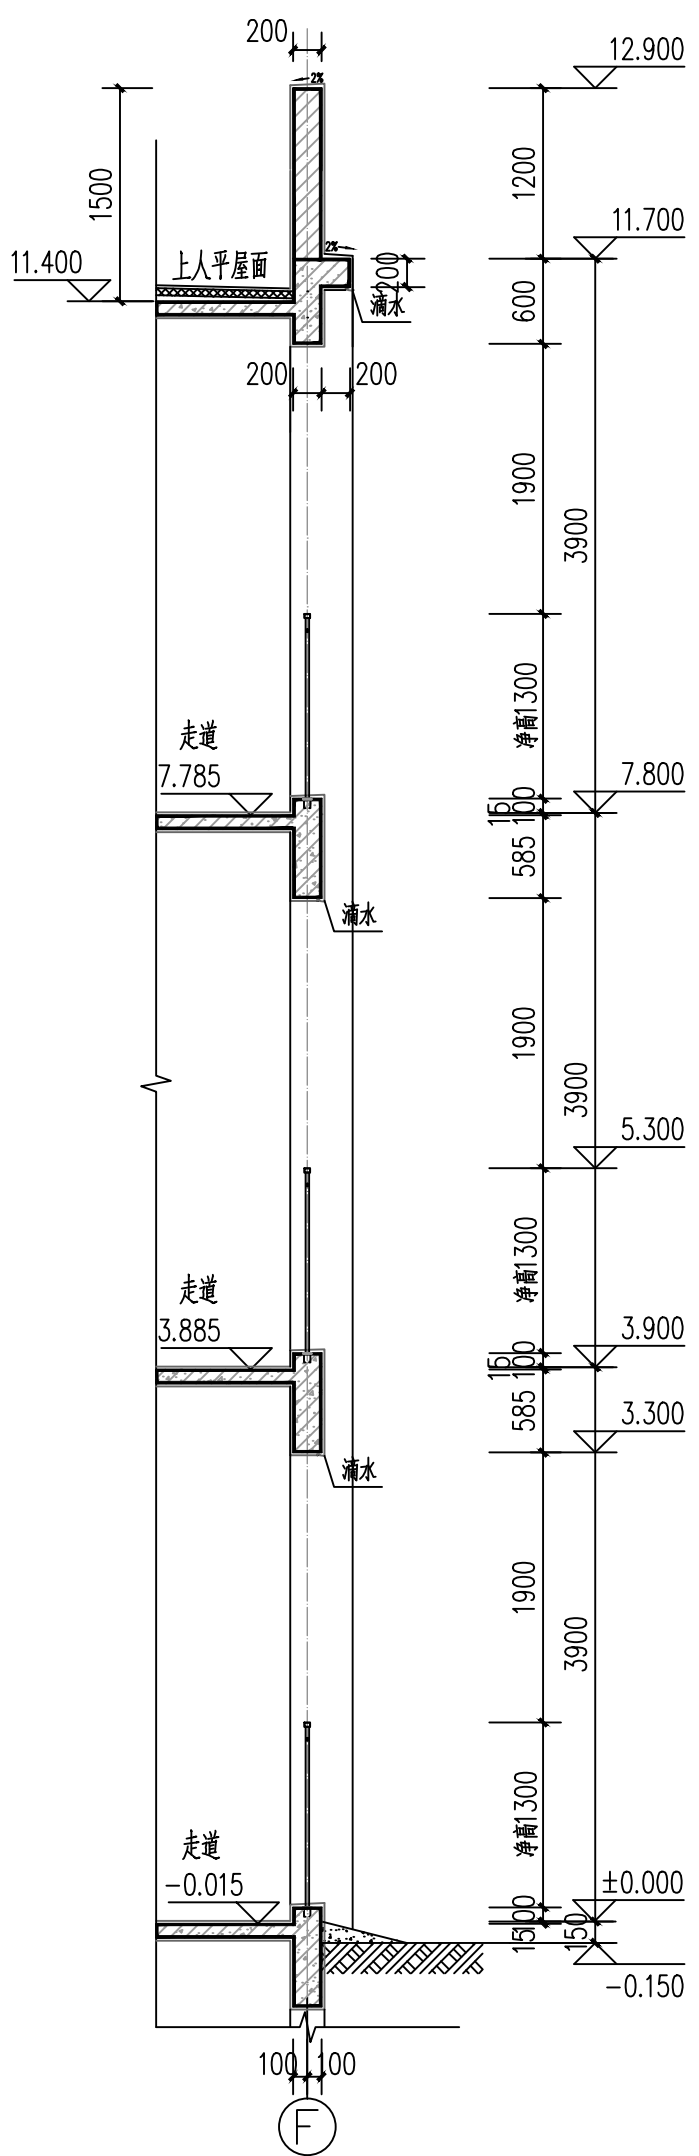


2 墙身大样 1:50

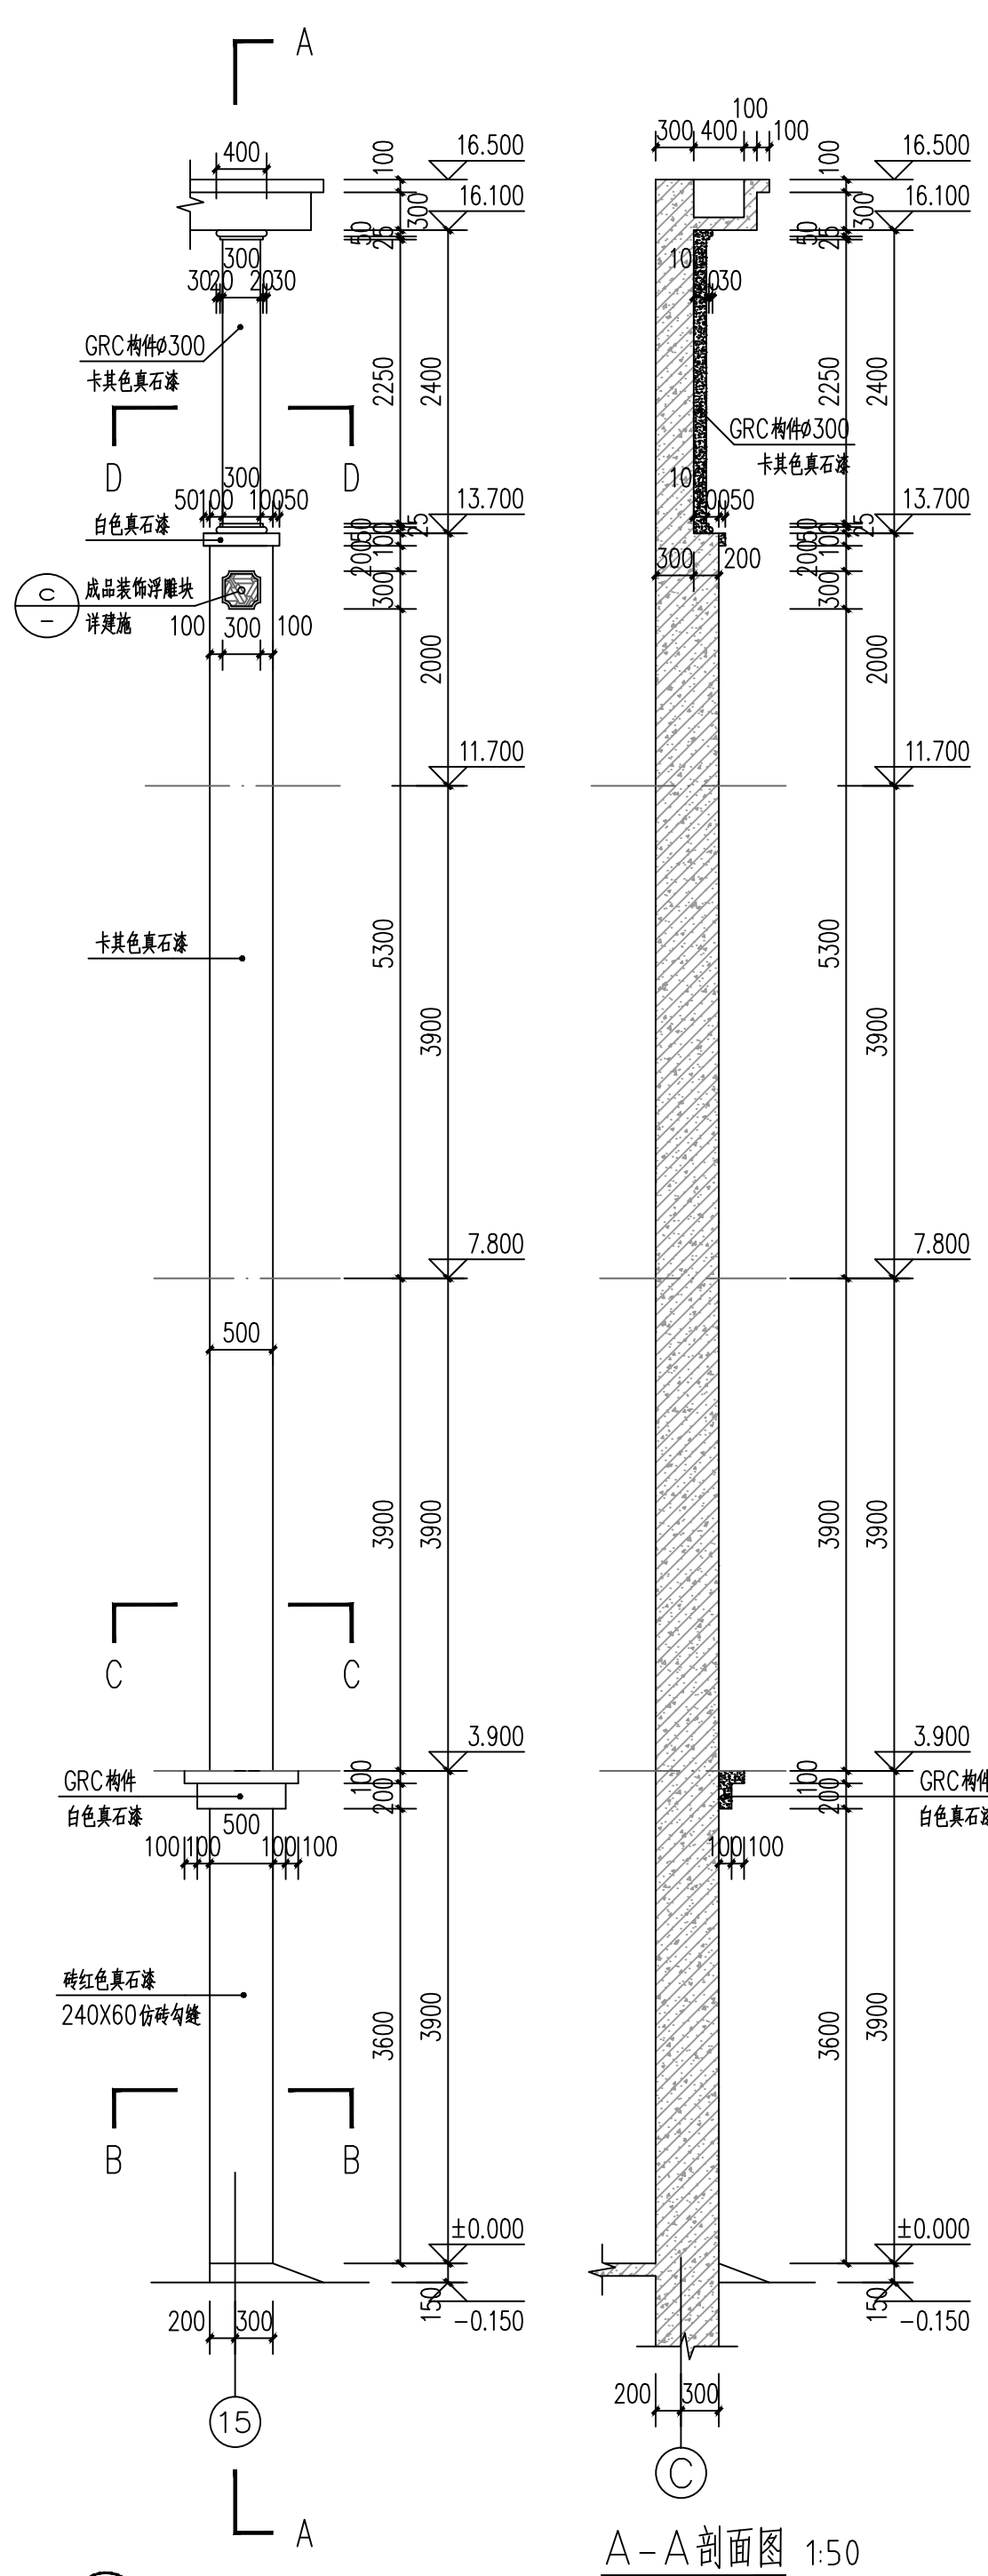


3 立柱立面大样 1:25

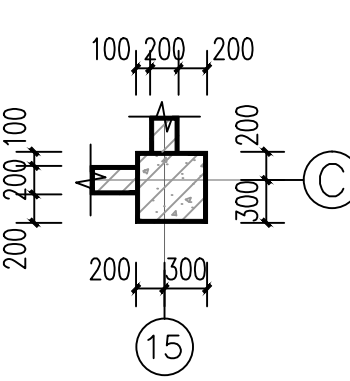


B-B 剖面图 1:50

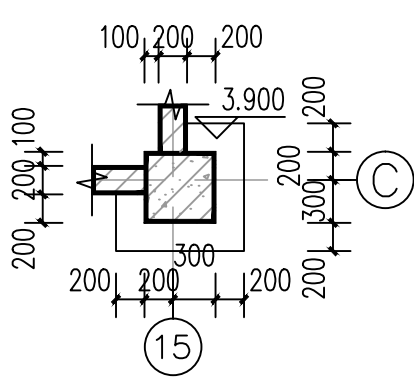


C-C 剖面图 1:50

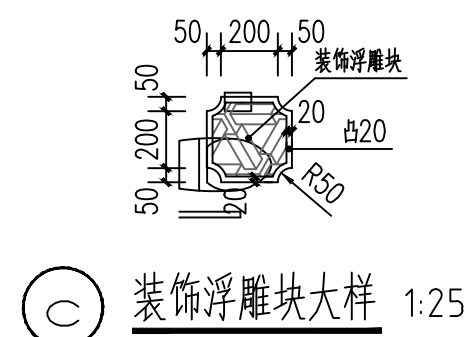


c 装饰浮雕块大样 1:25

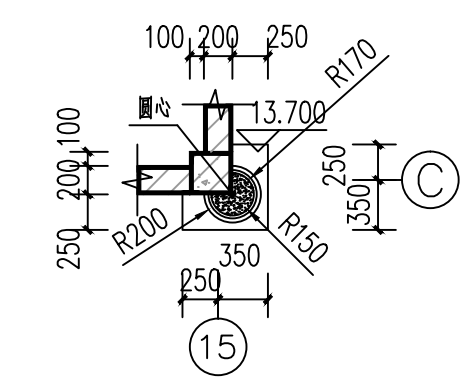

D-D 剖面图 1:50

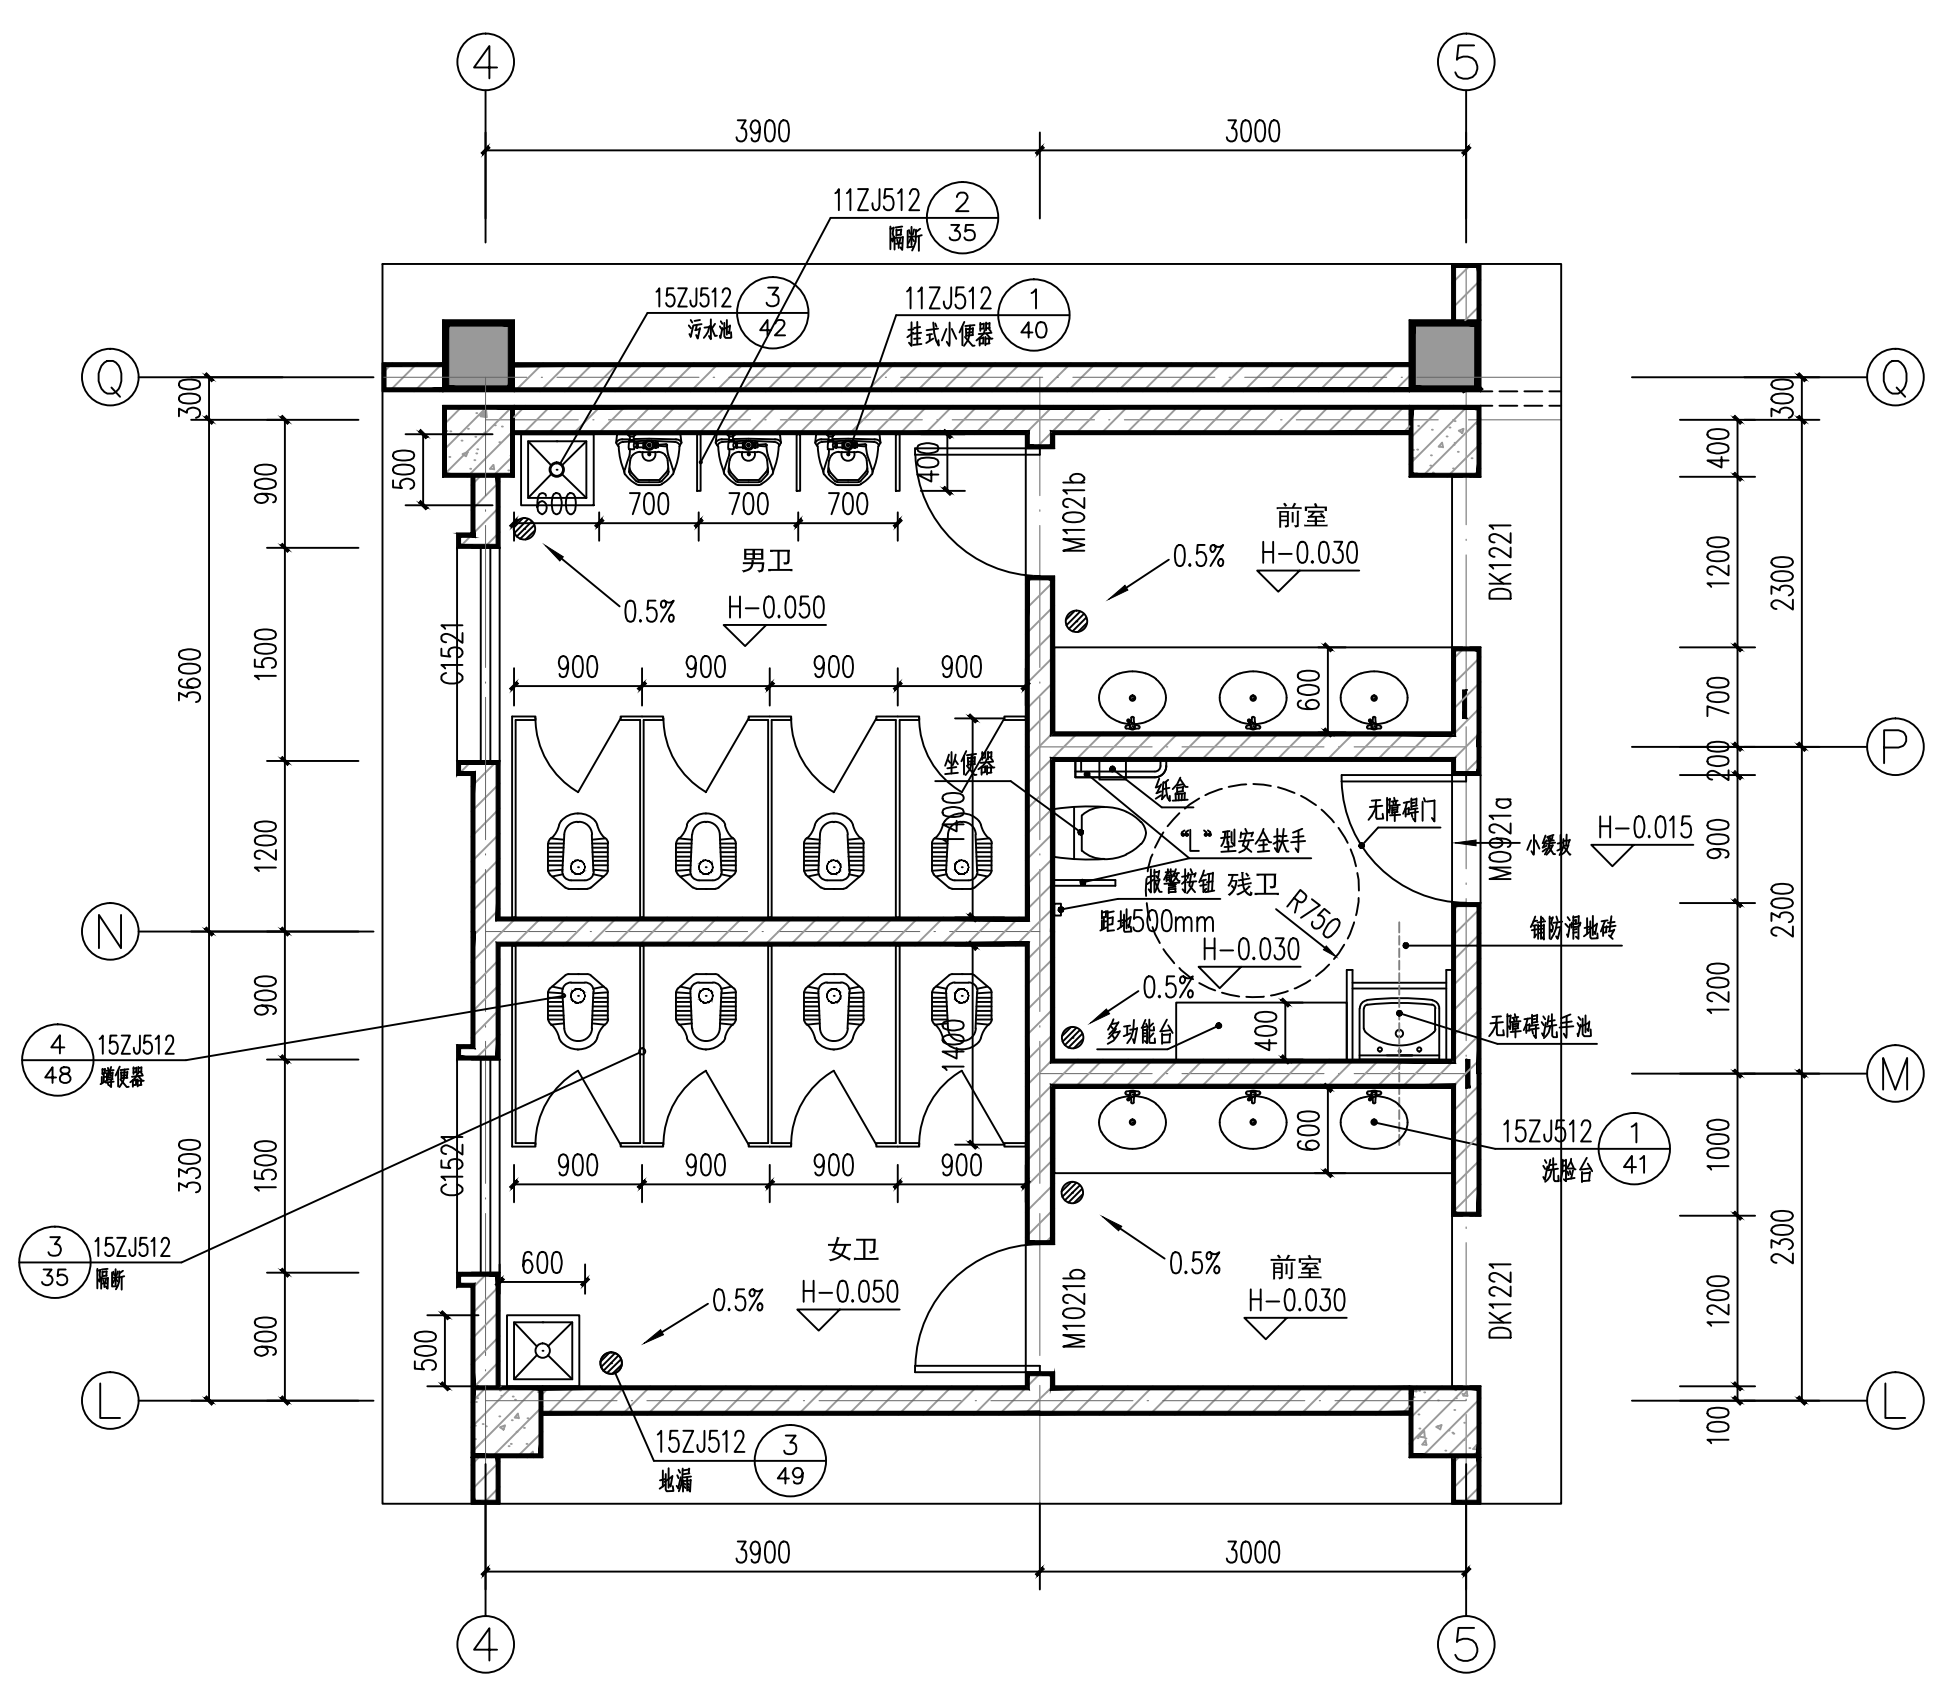

4 公共卫生间平面大样 1:50

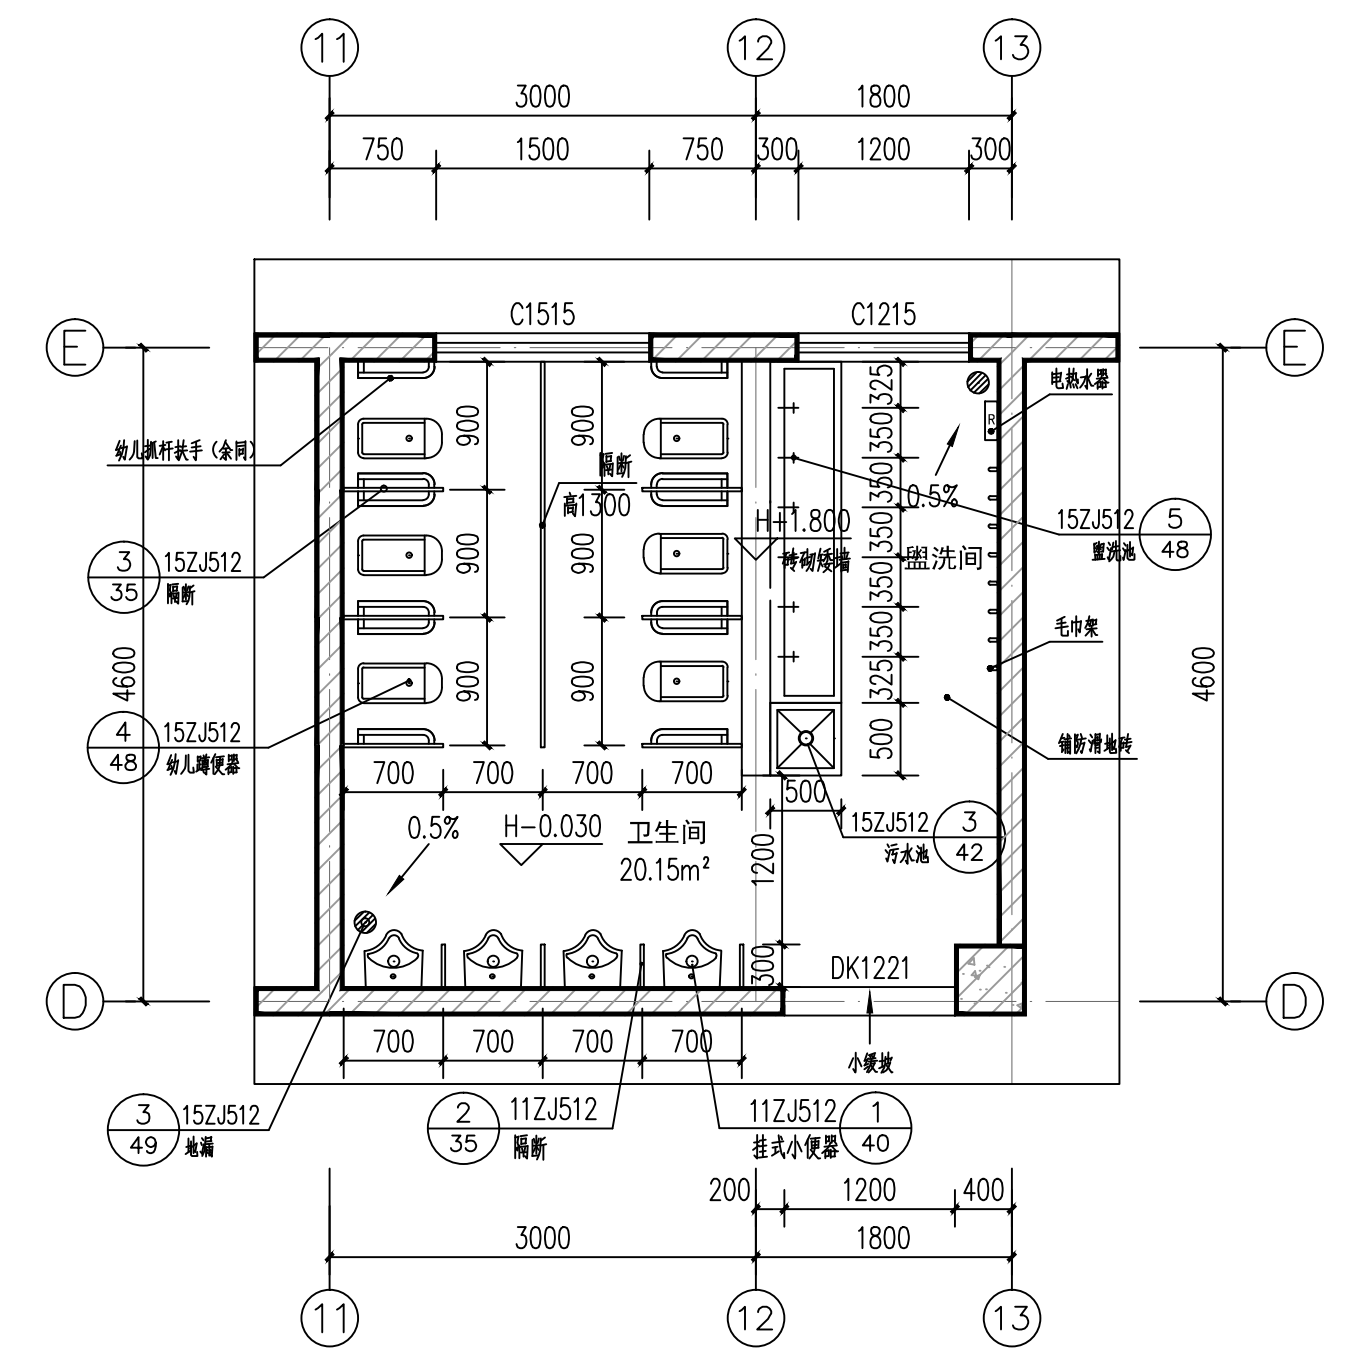

5 幼儿卫生间平面大样 1:50

单位出图专用章		个人执业专用章				上海开艺设计集团有限公司		建设单位	南昌教育局	设计编号	K-(YJ)202116						
								项目名称	盈聚市南景实验教育集团南景园社区建设项目	设计阶段	施工图						
								工程名称	幼儿园	专业	建筑						
								图名	大样图（一）	图号	15						
										比例	1：100						
								项目负责	钟国	先全国	设计	罗玉群	罗亚辉	版别		日期	2021.07