




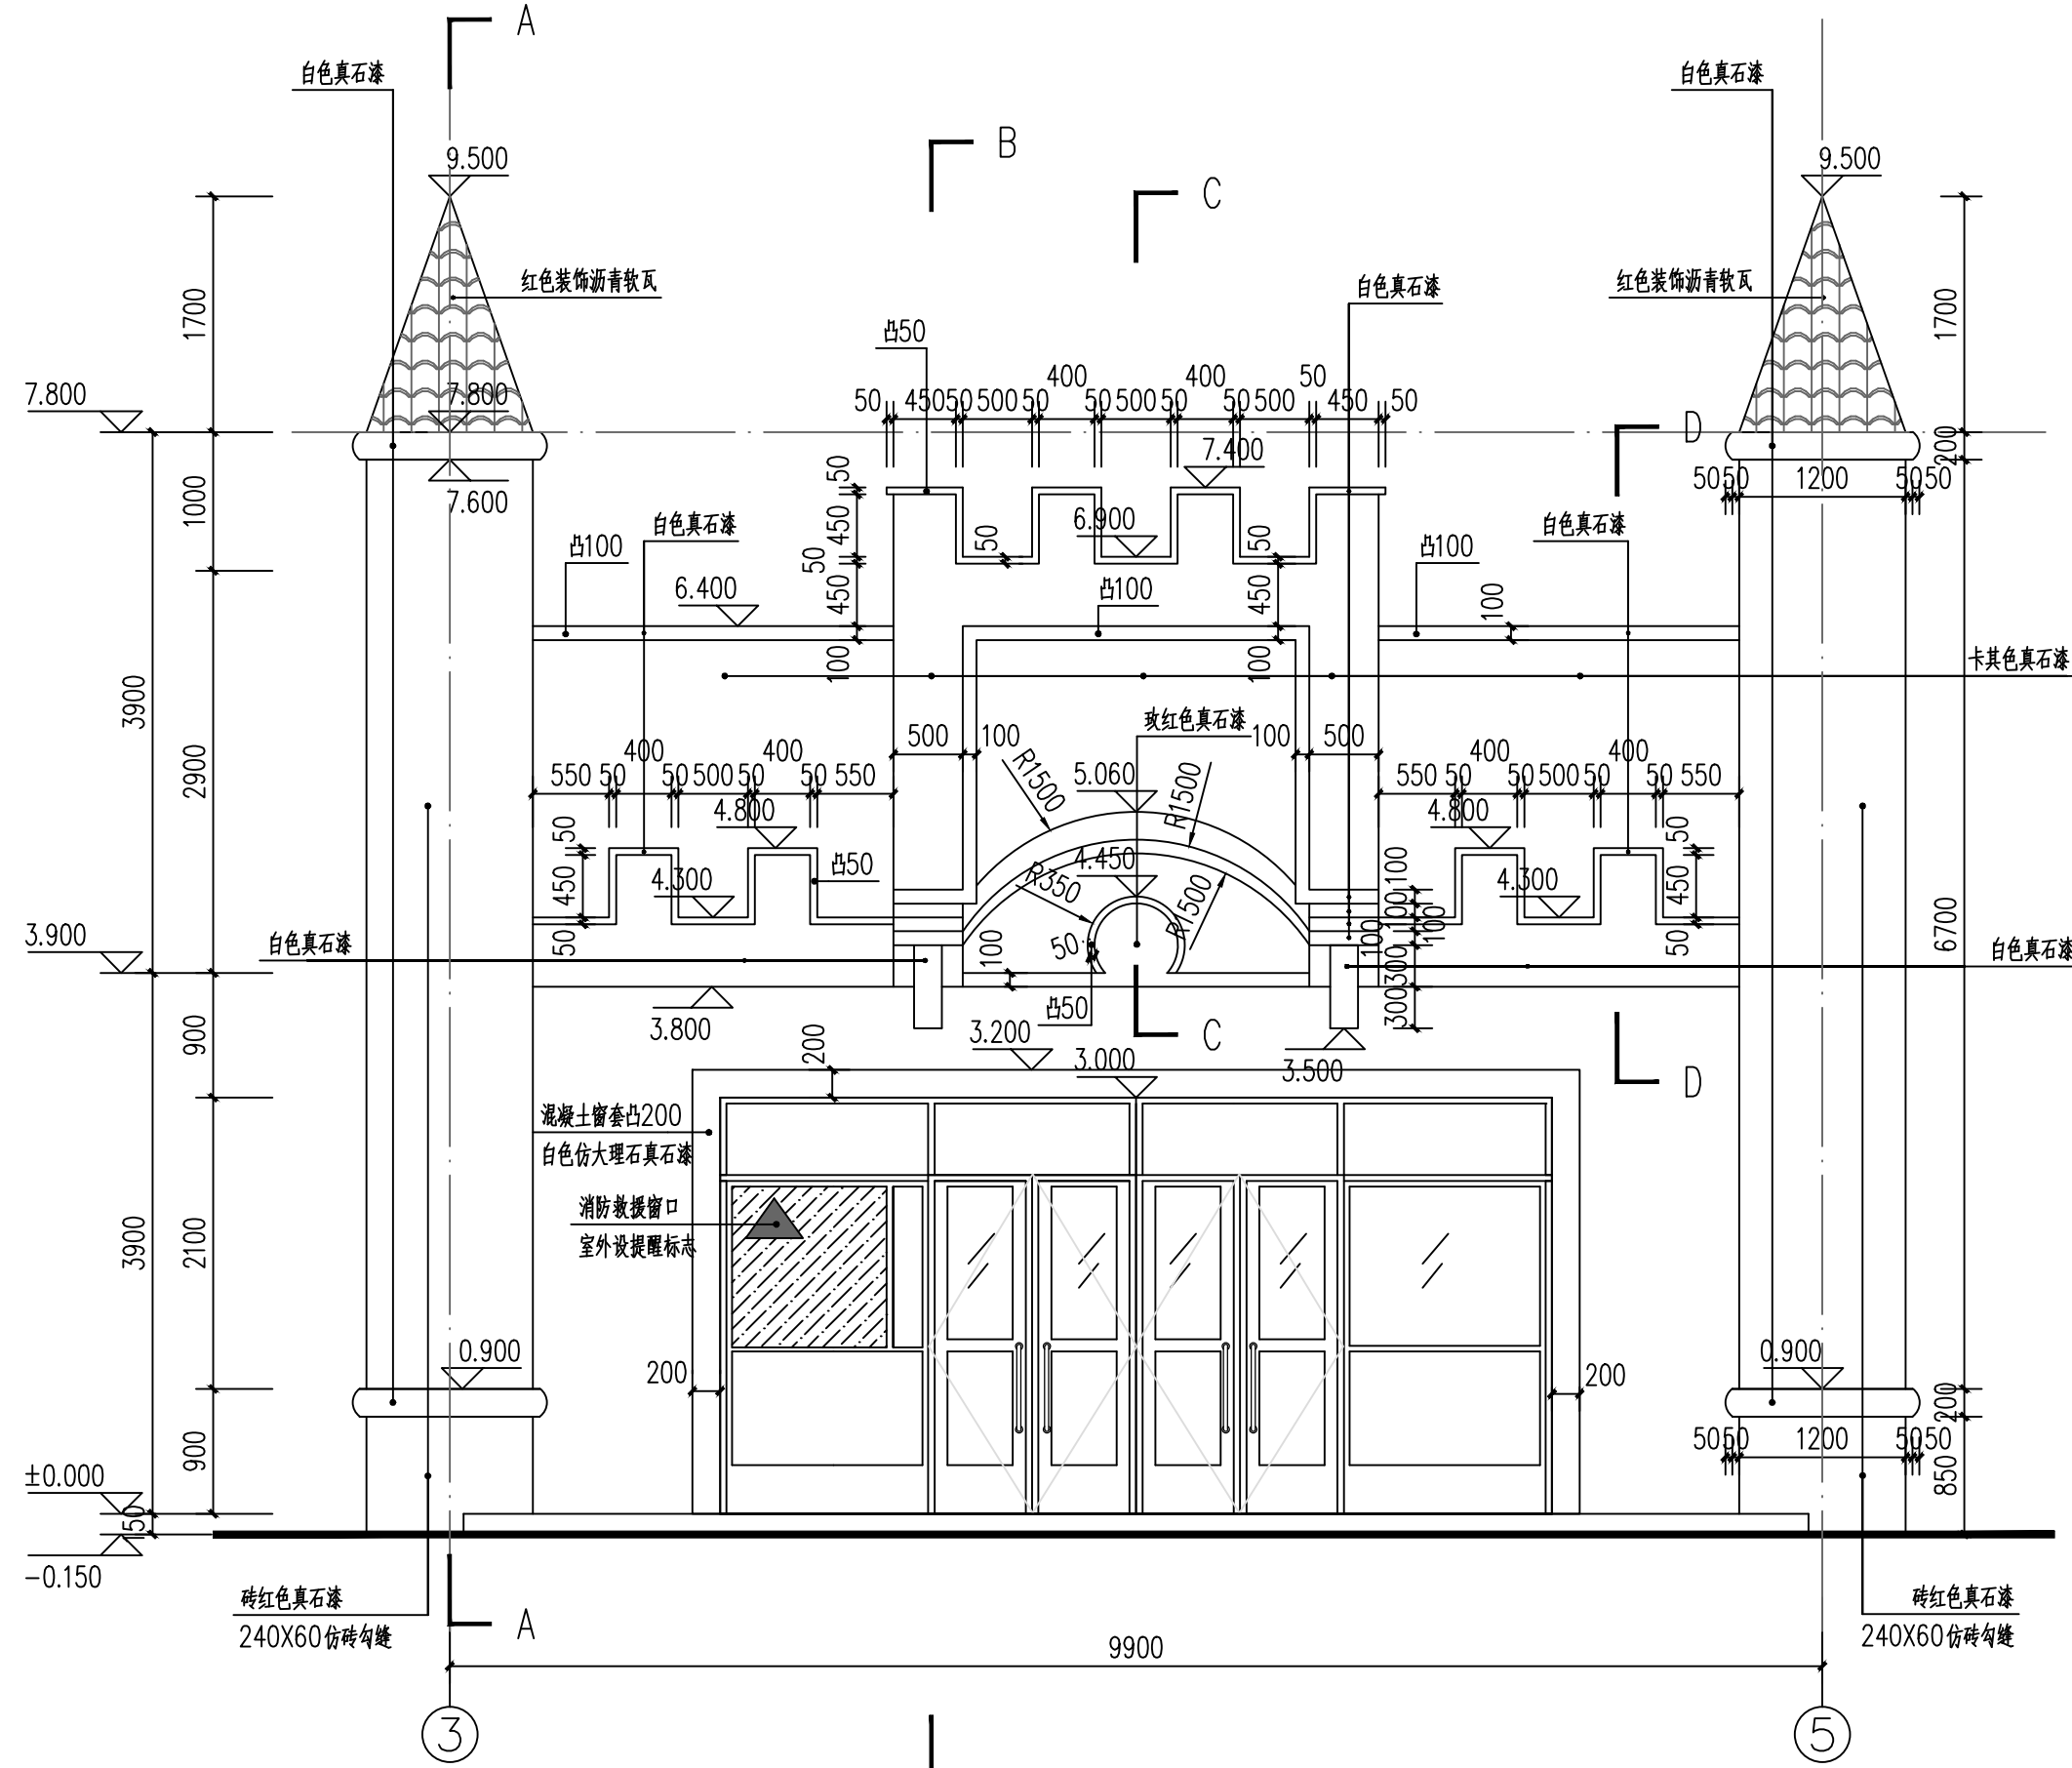


① 门厅③~⑤轴立面大样图 1:50

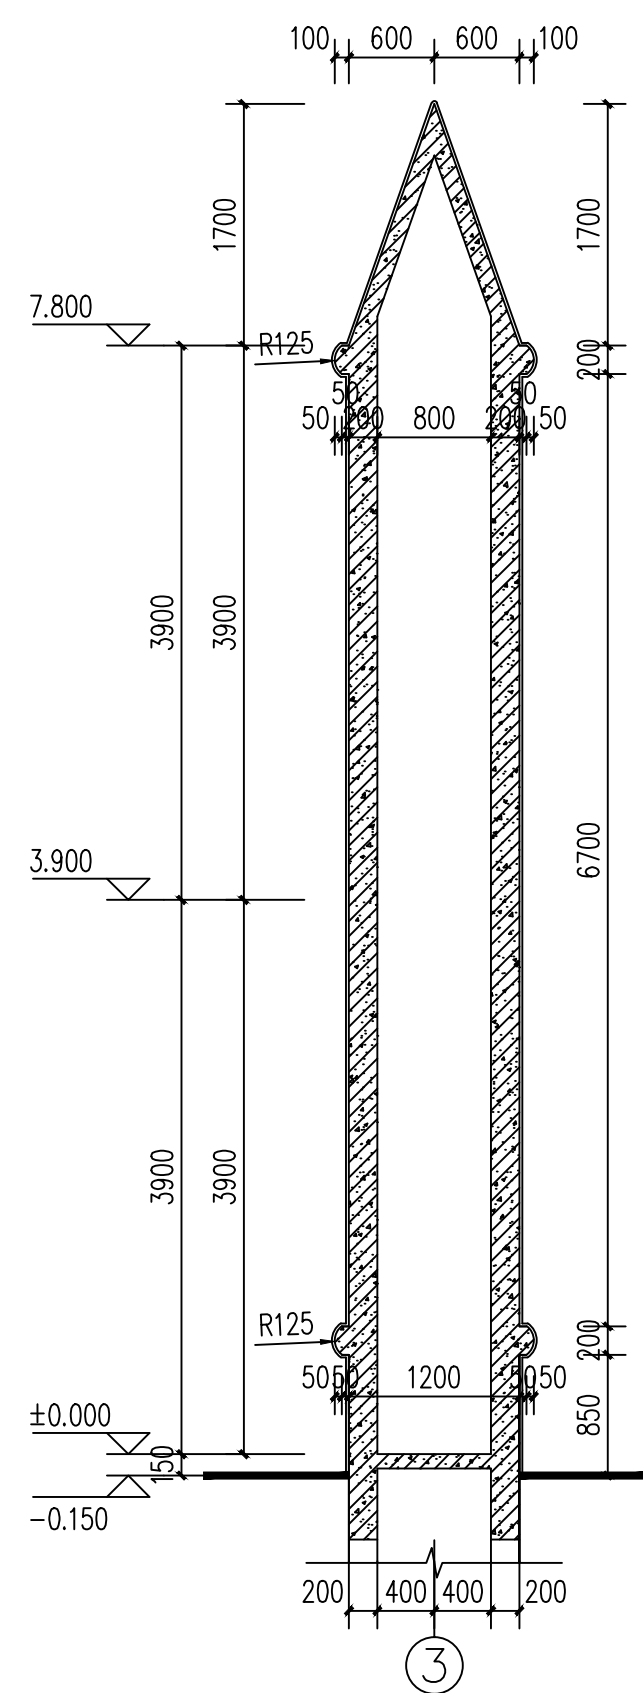


A-A剖面图 1:50

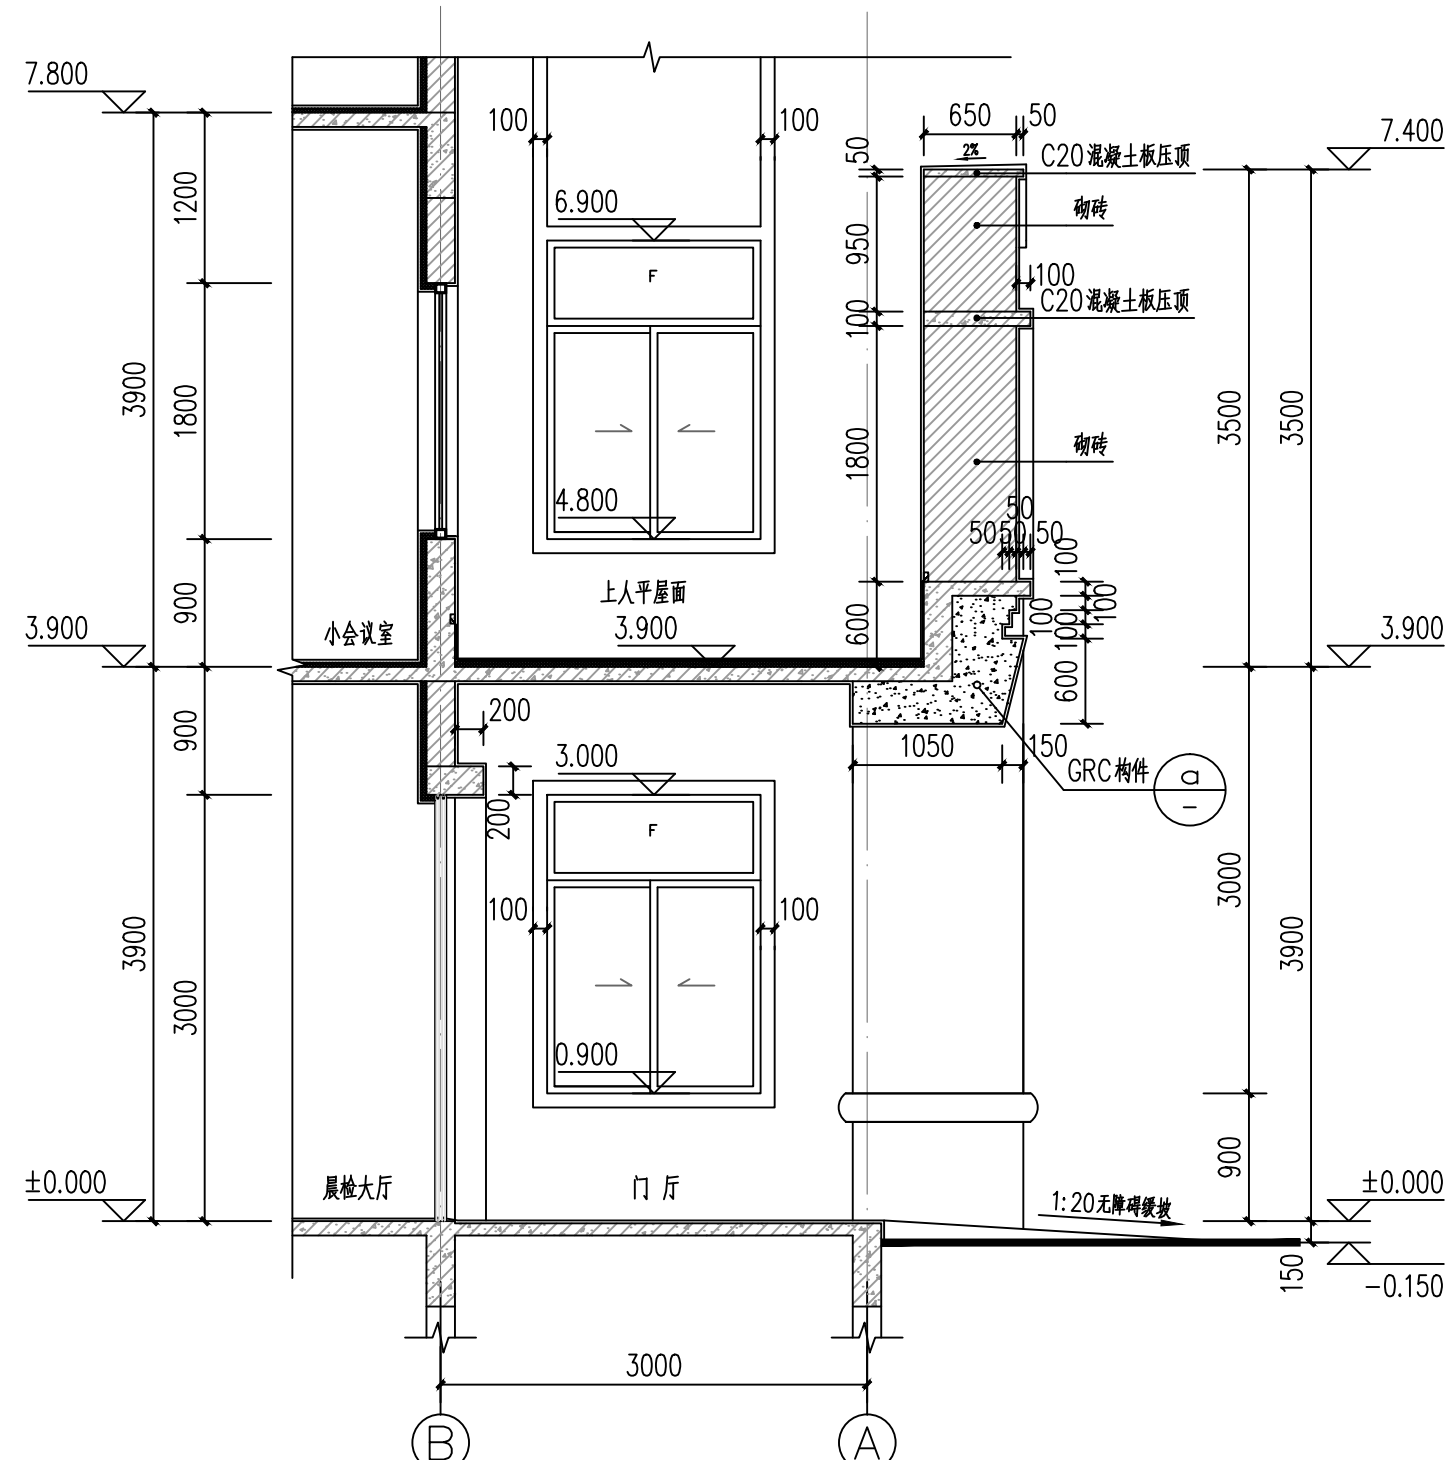


B-B剖面图 1:50

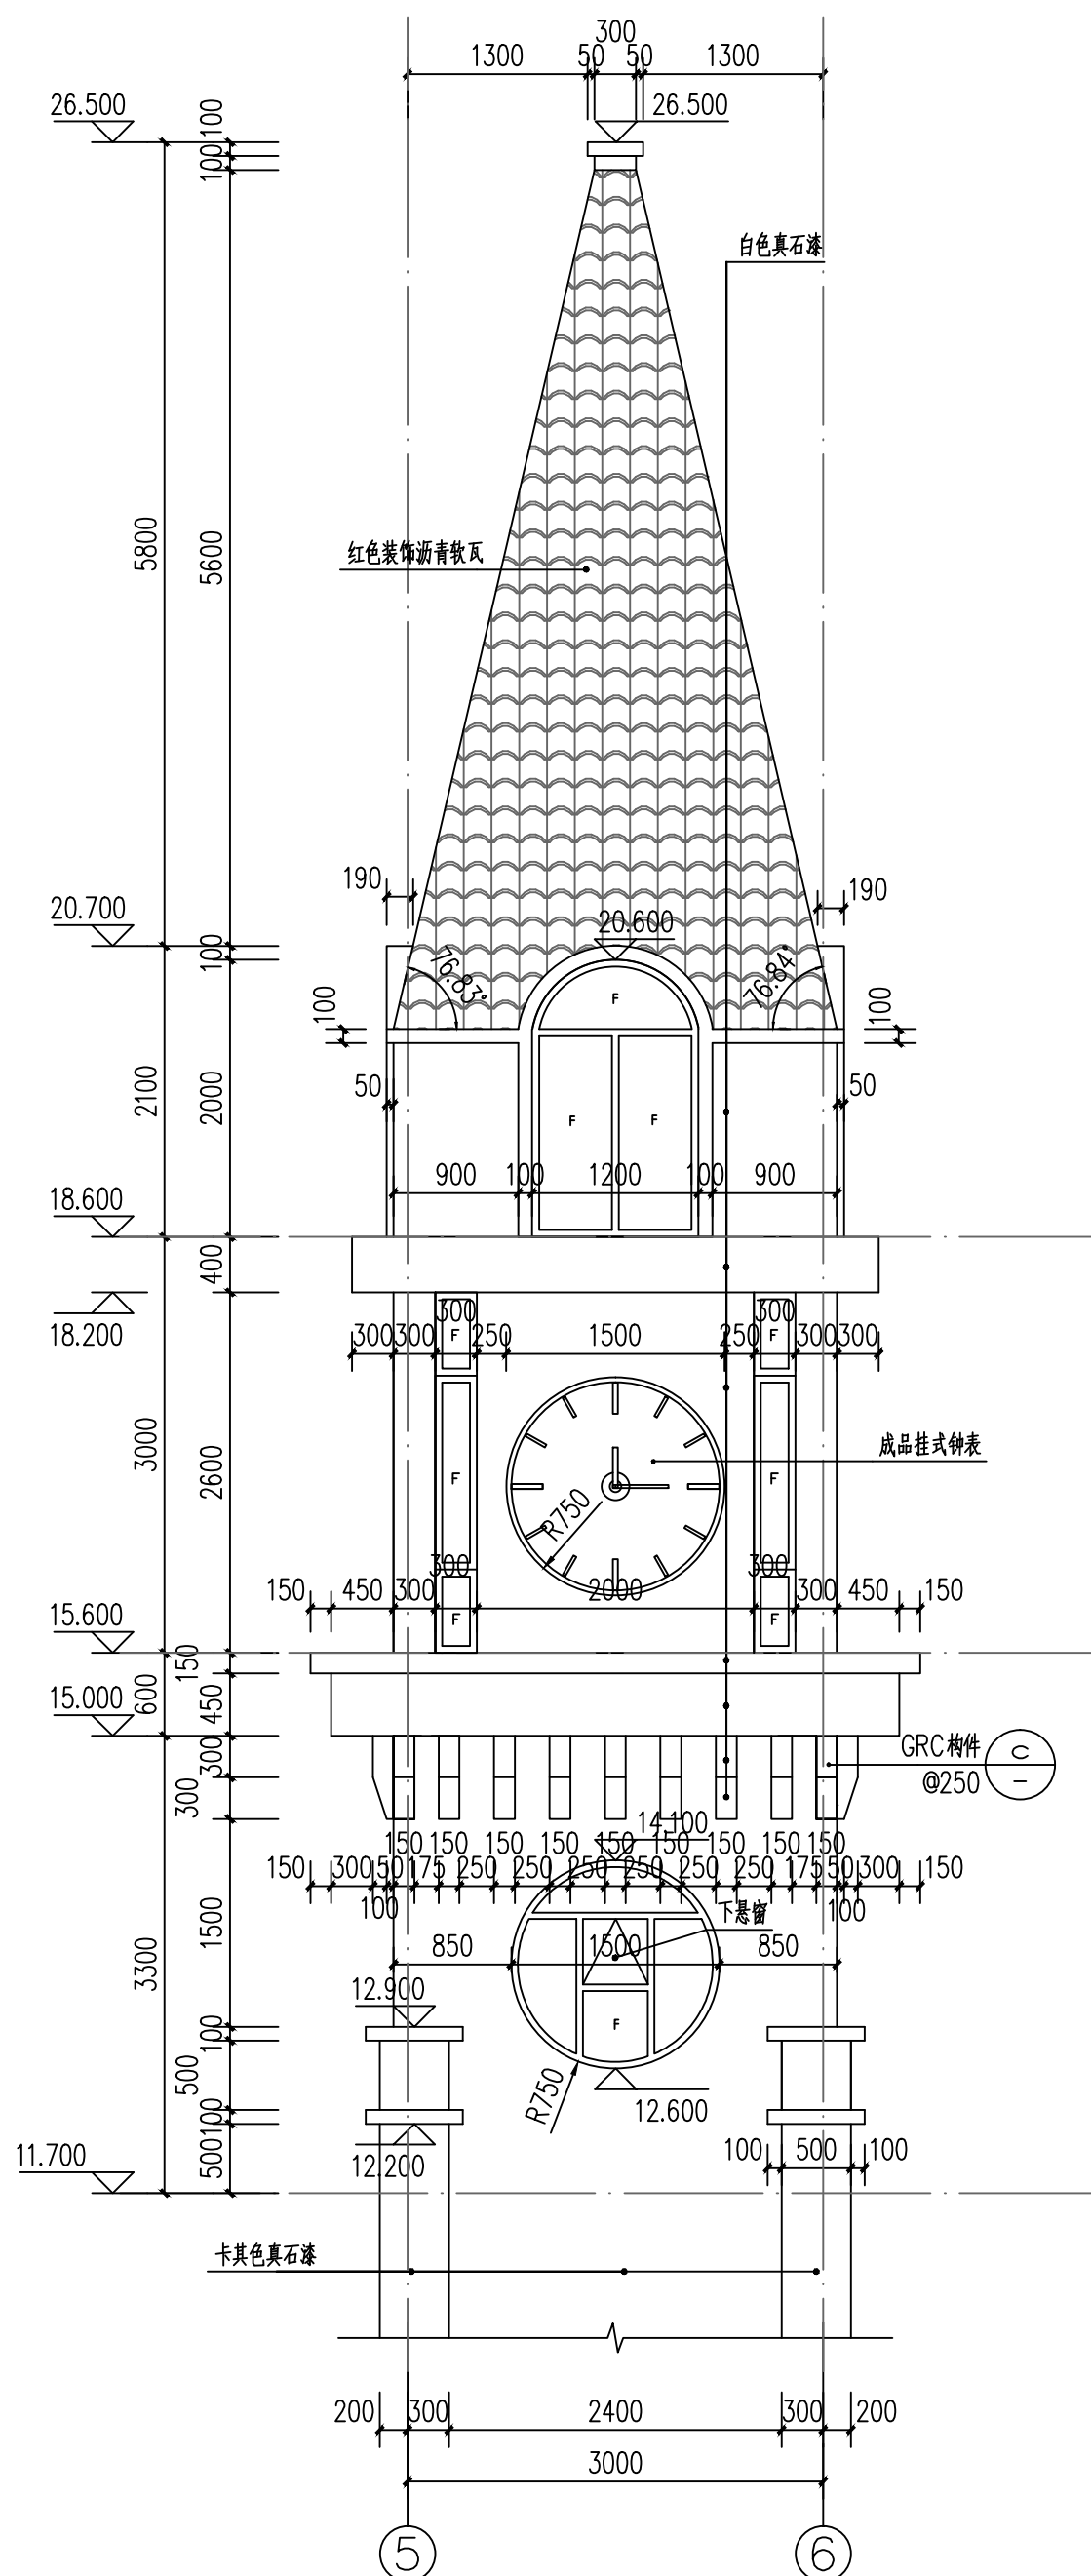


② 钟楼⑤~⑥轴立面大样图 1:50

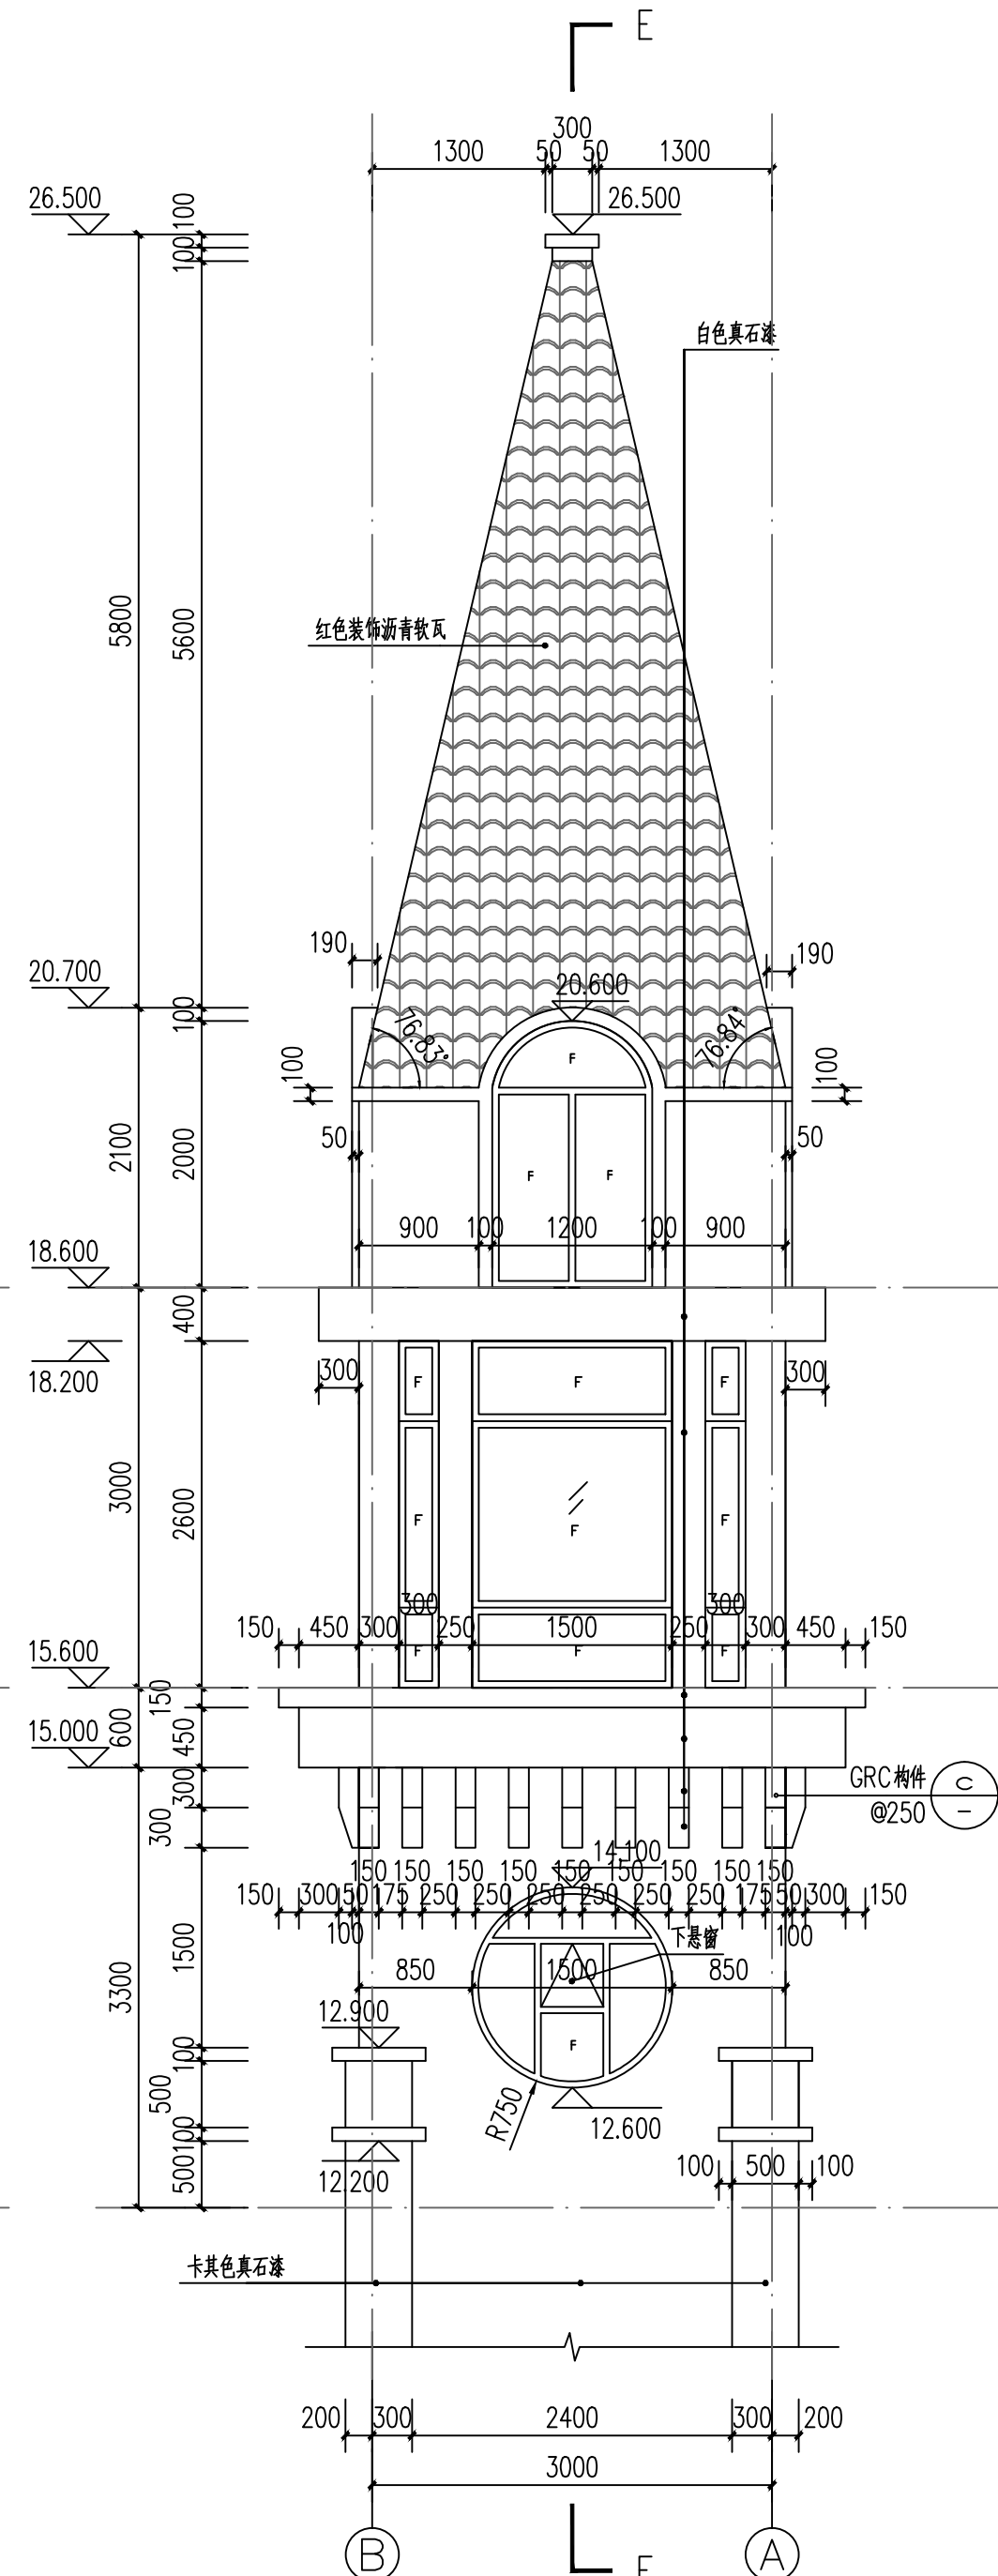


③ 钟楼⑥~⑧轴立面大样图 1:50

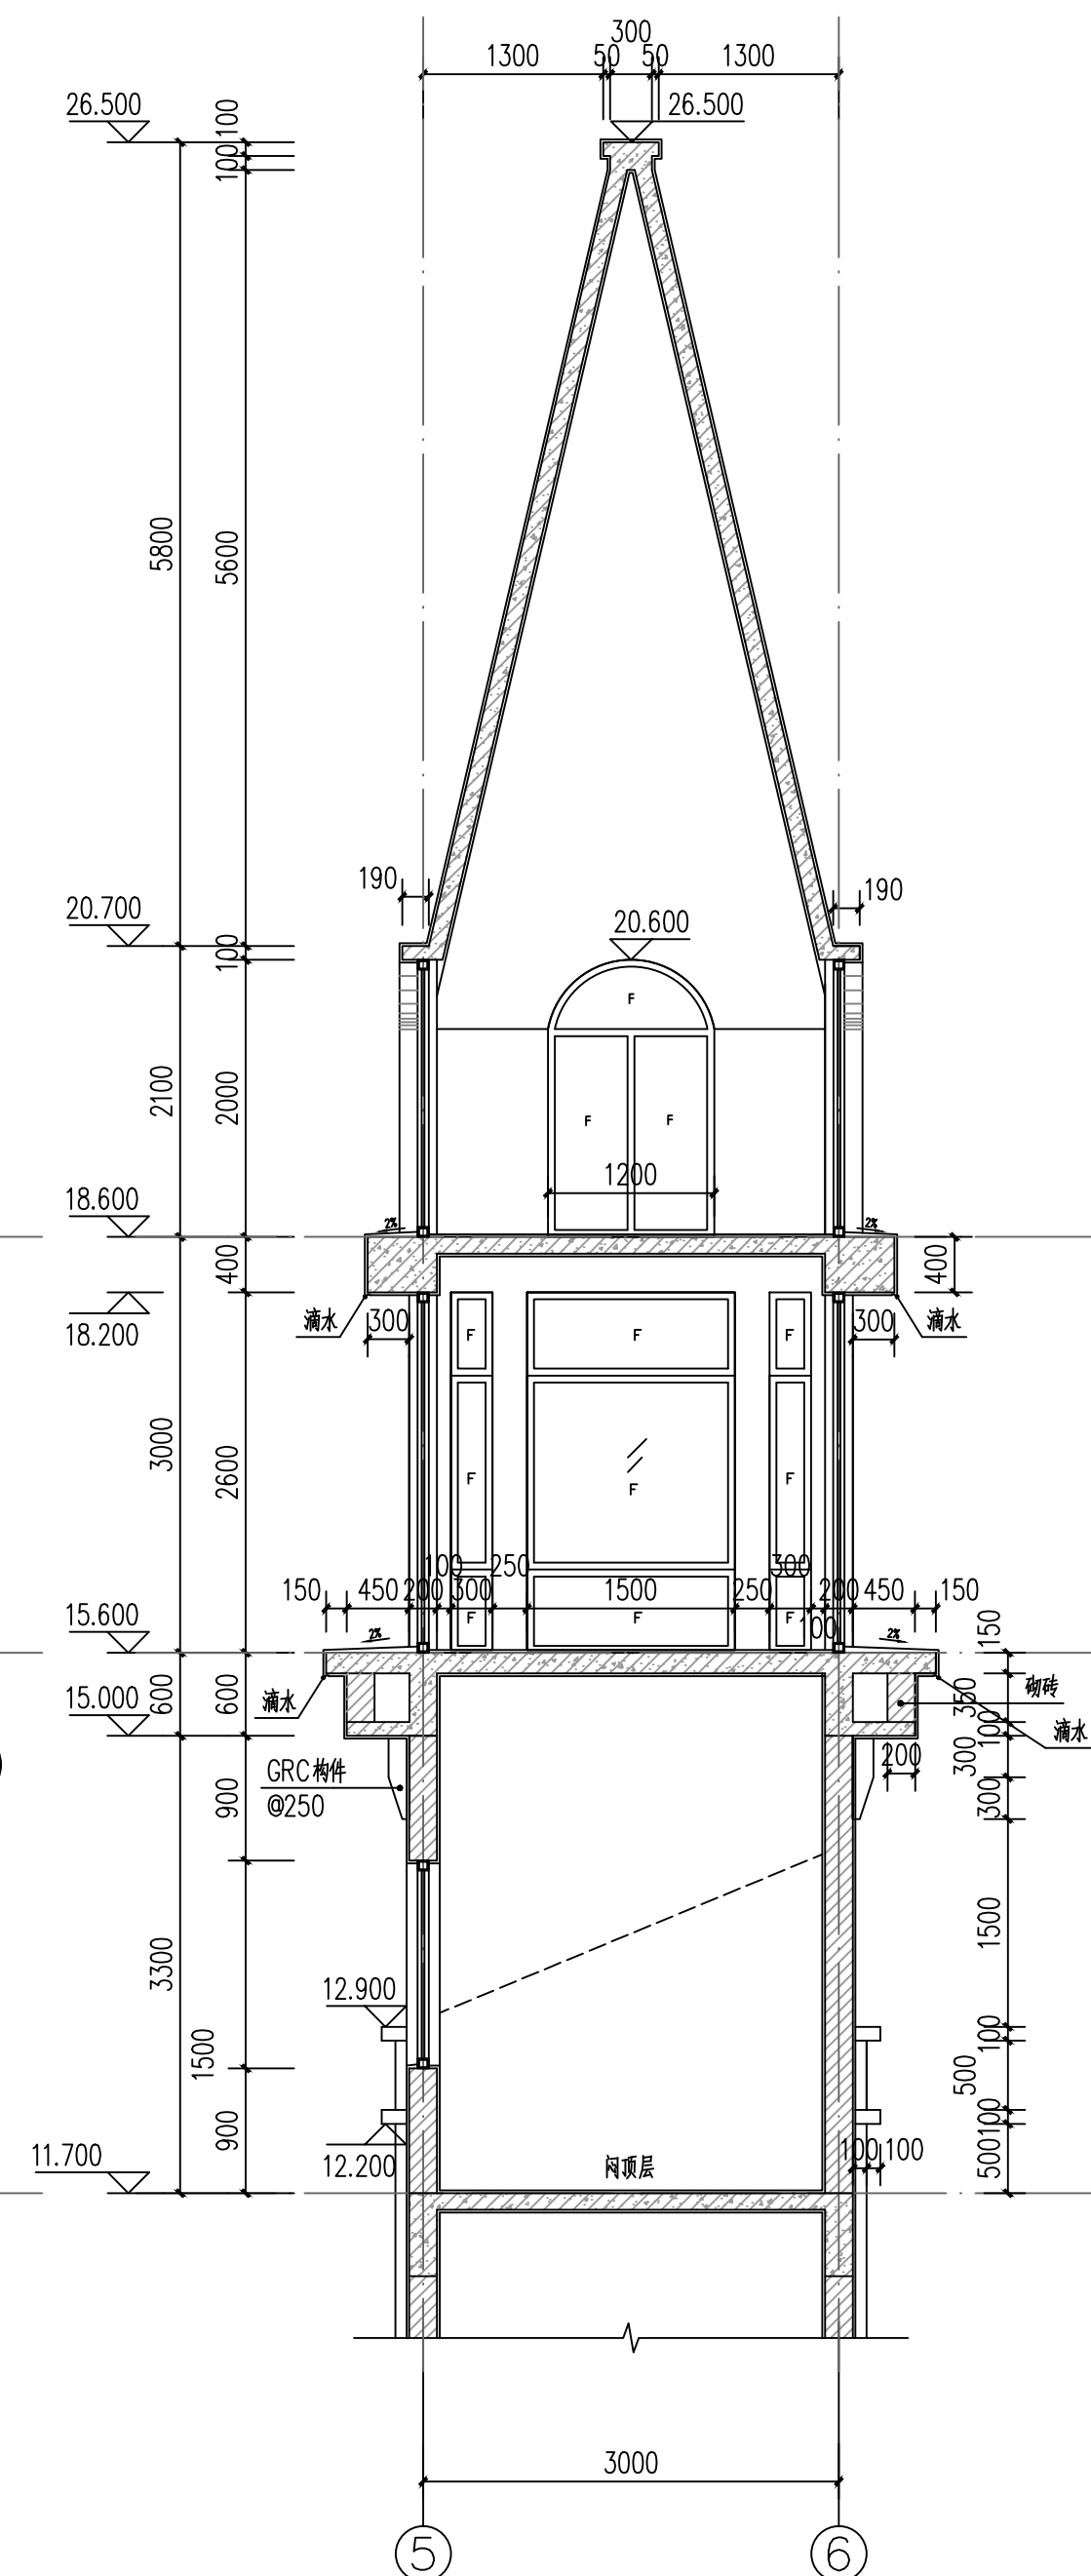


E-E剖面图 1:50

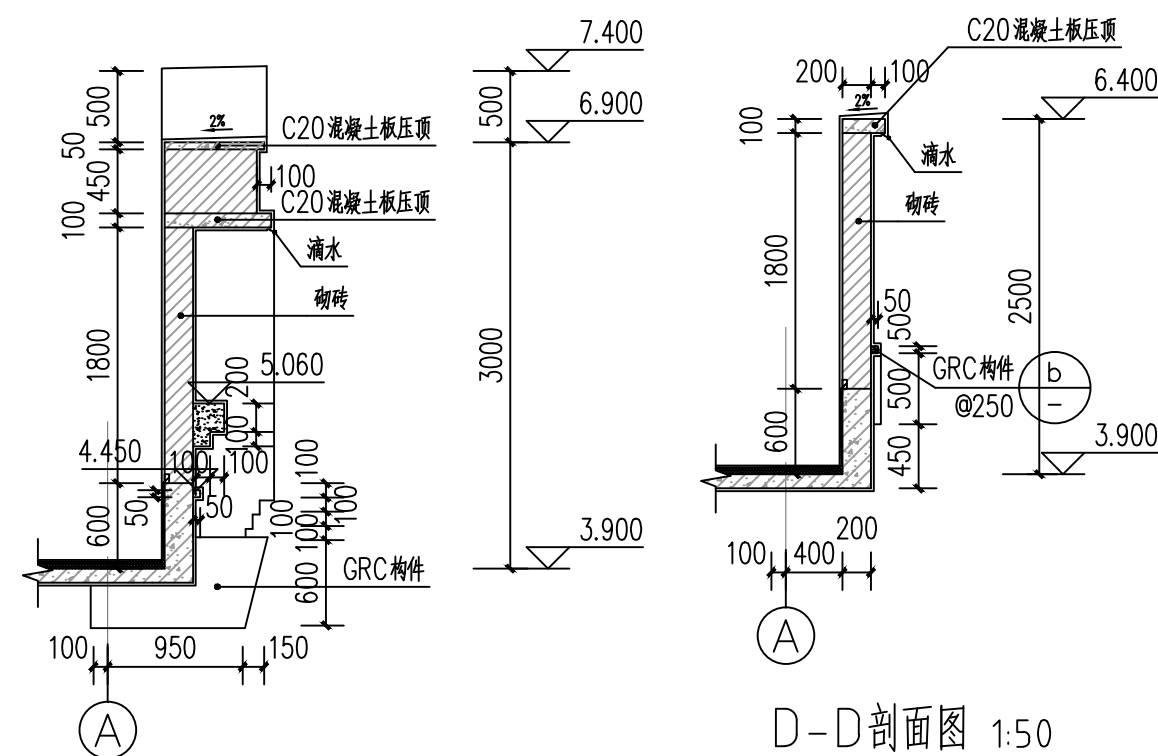

C-C剖面图 1:50

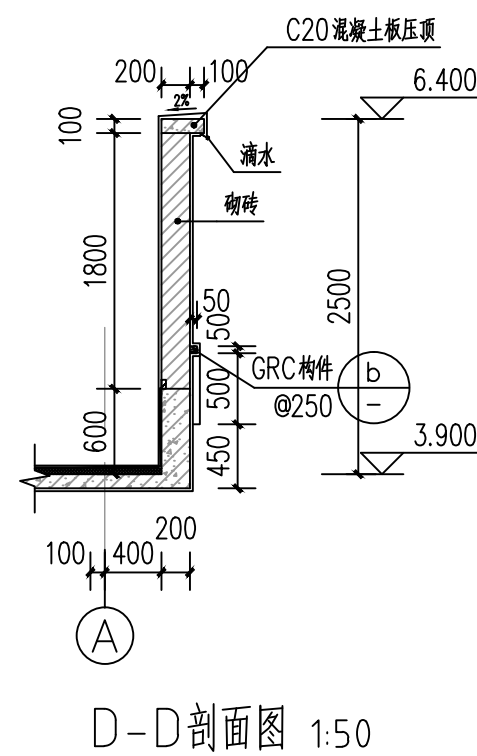

D-D剖面图 1:50

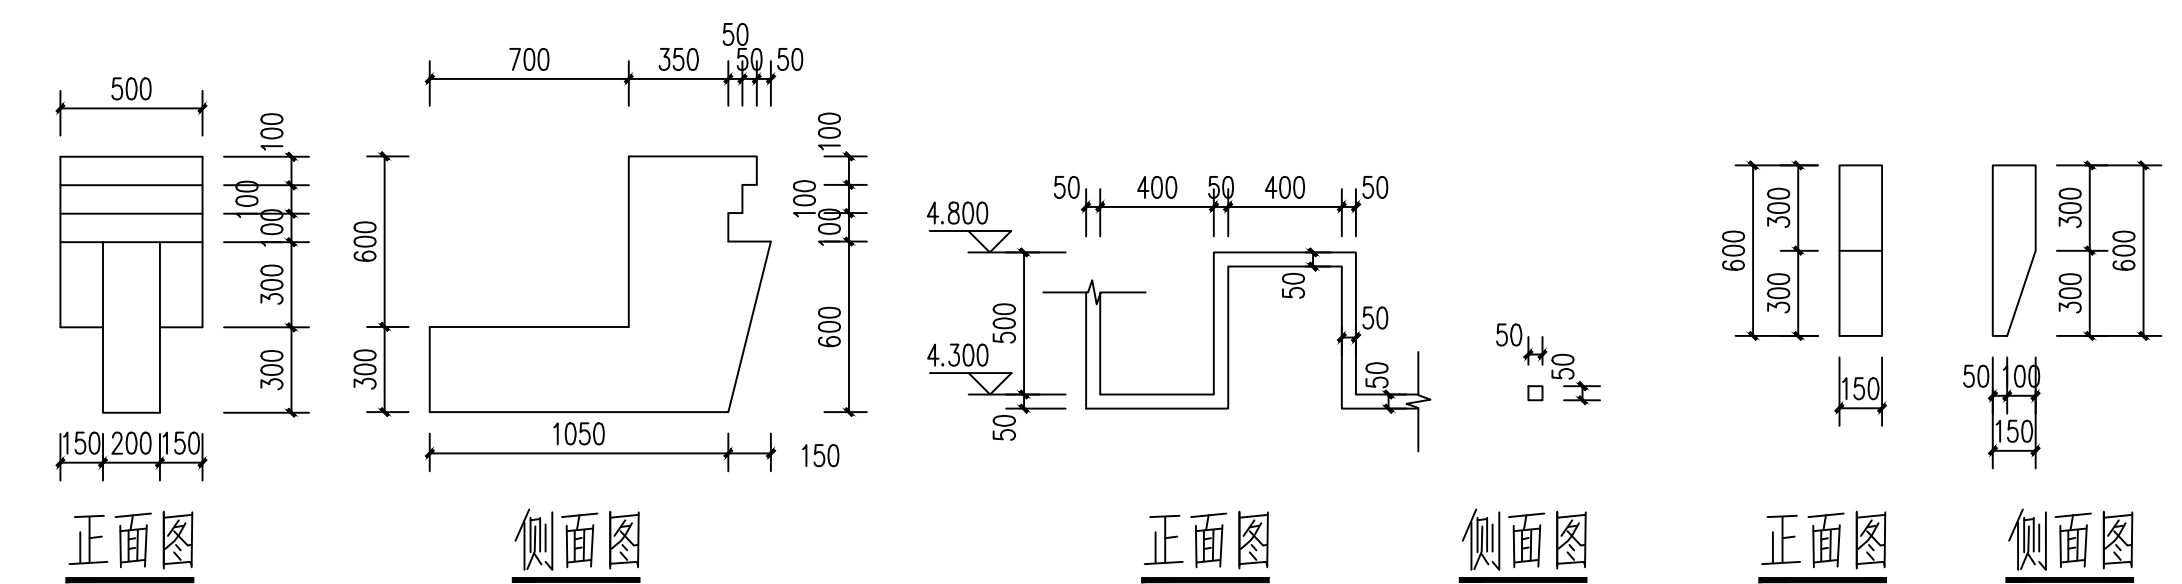

a GRC构件大样 1:25

b GRC构件大样 1:25

c GRC构件大样 1:25

单位出图专用章		个人执业专用章		上海开艺设计集团有限公司		建设单位	设计编号
						南昌教育局	K-(YY) 202116
						项目名称	设计阶段
						工程名称	施工图
						图名	专业
						大样图 (二)	建筑
						比例	图号
						1:100	16
						日期	比例
						2021.07	1:100