
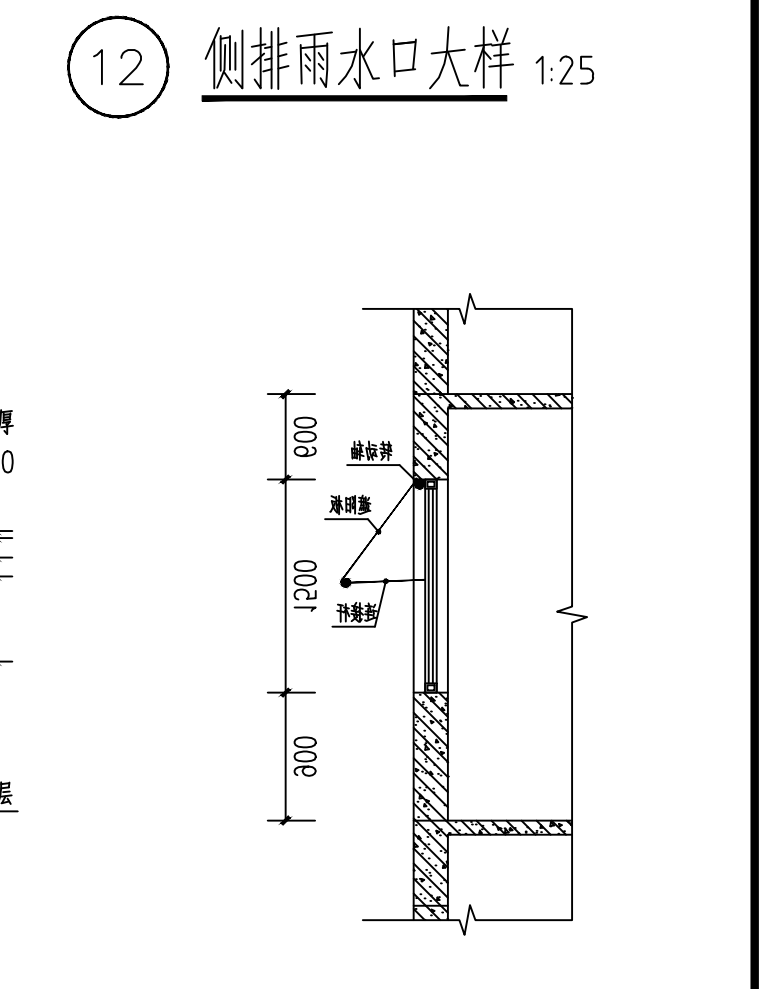
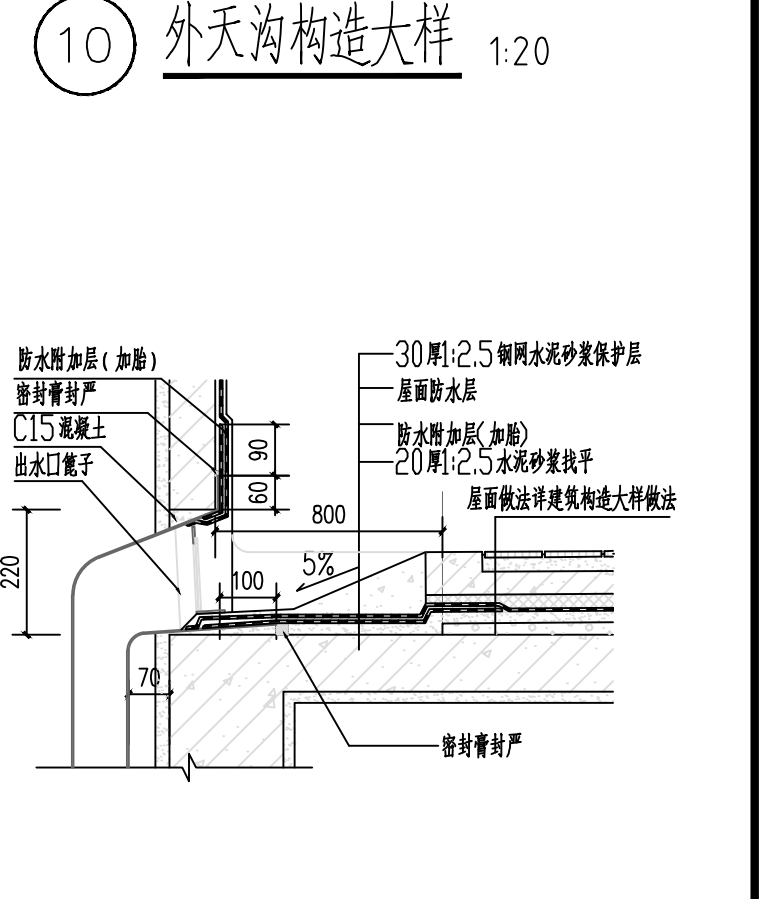
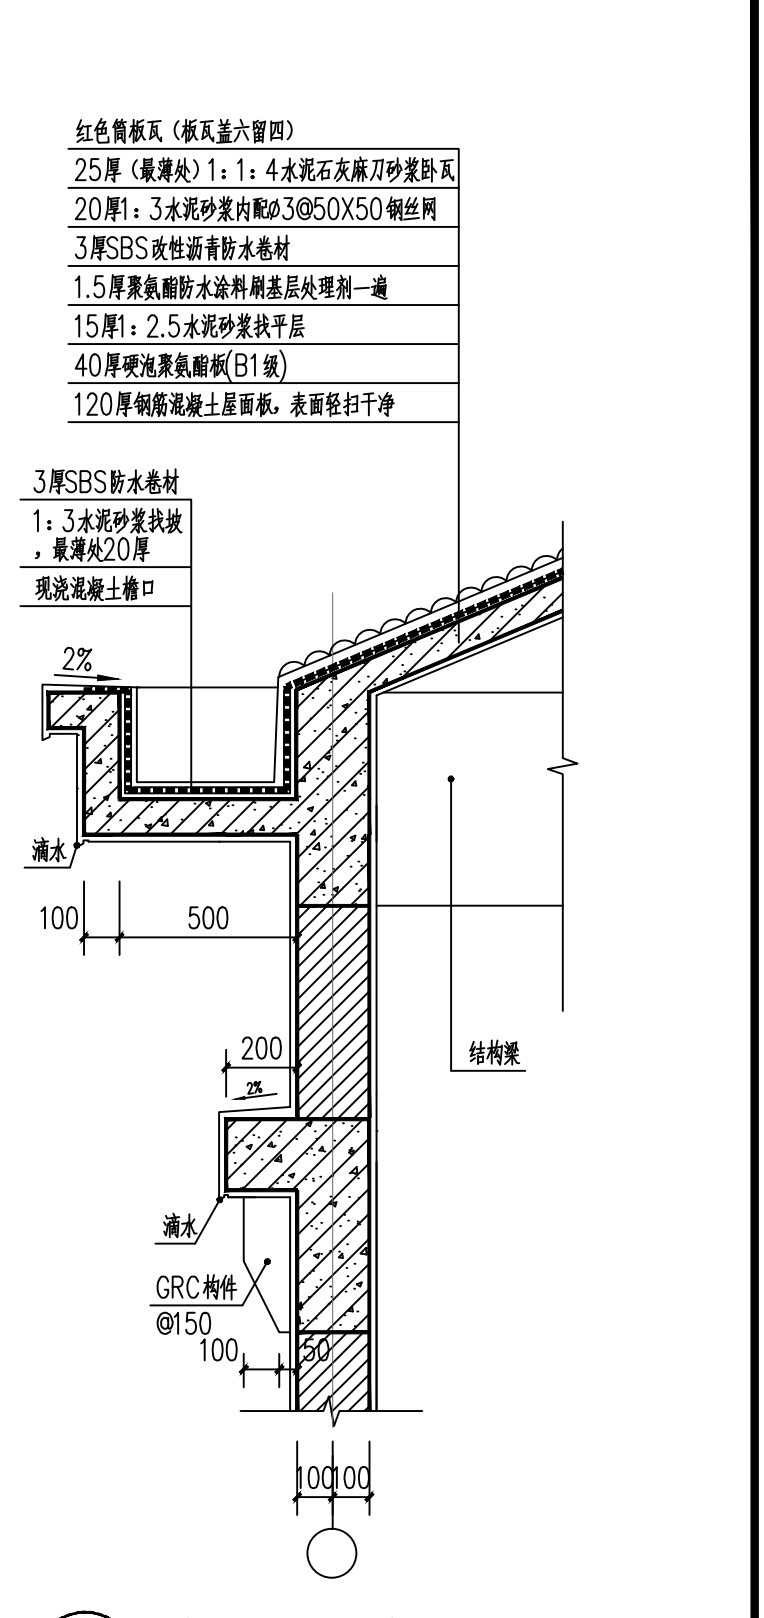
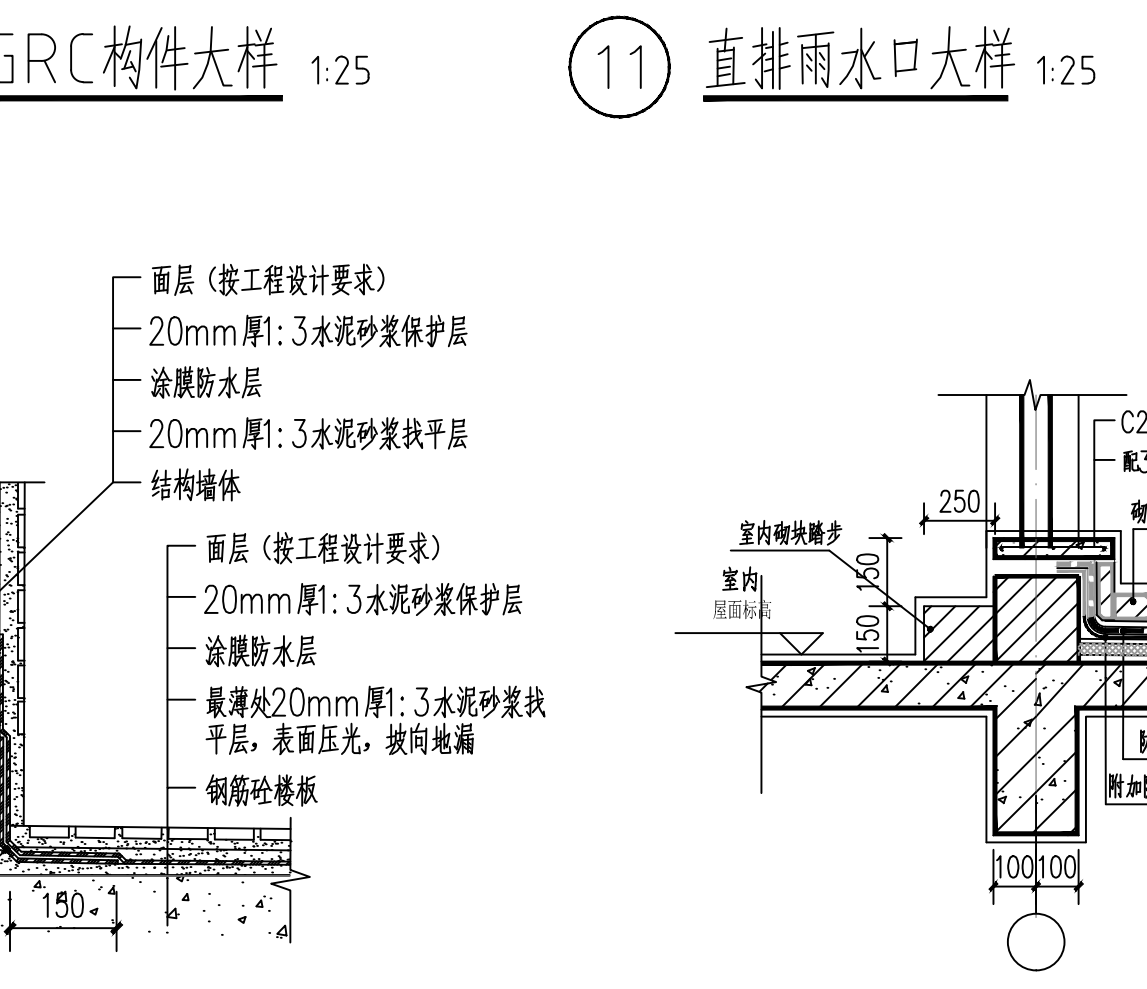
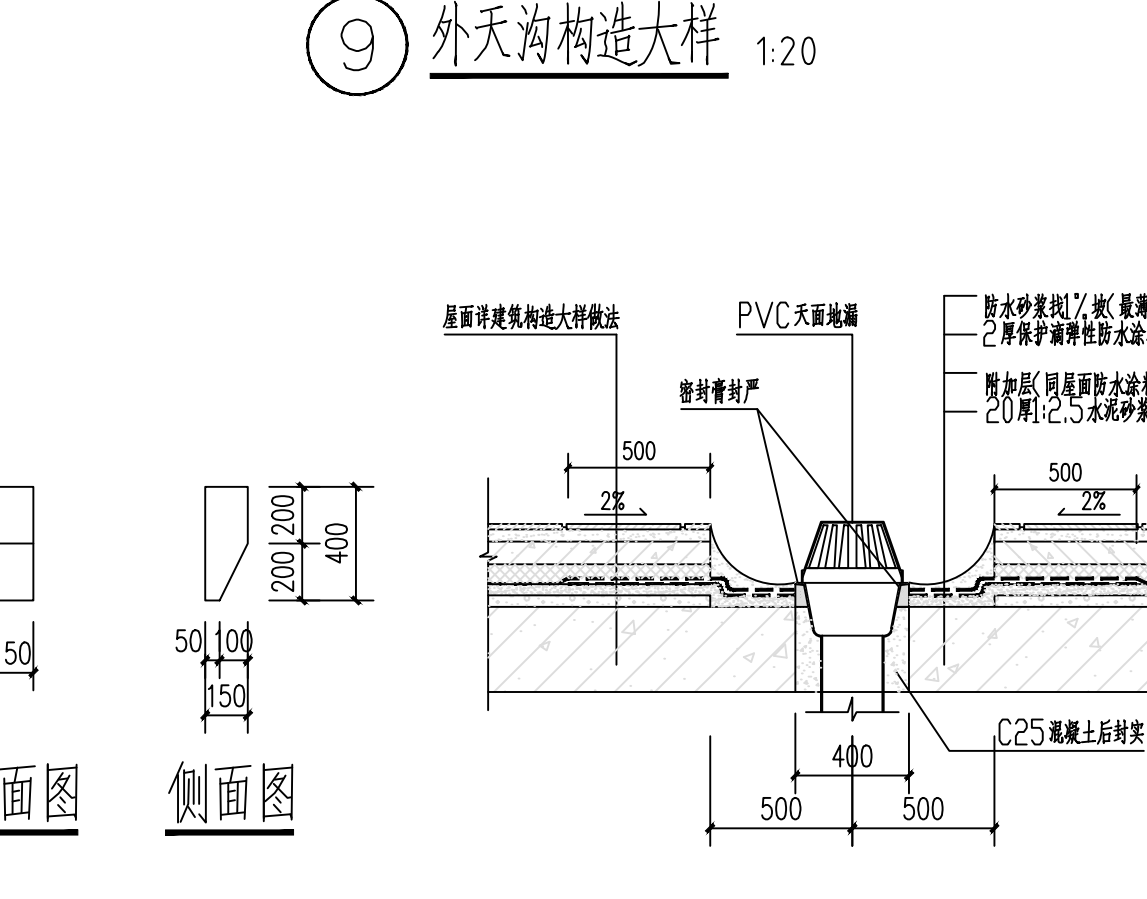
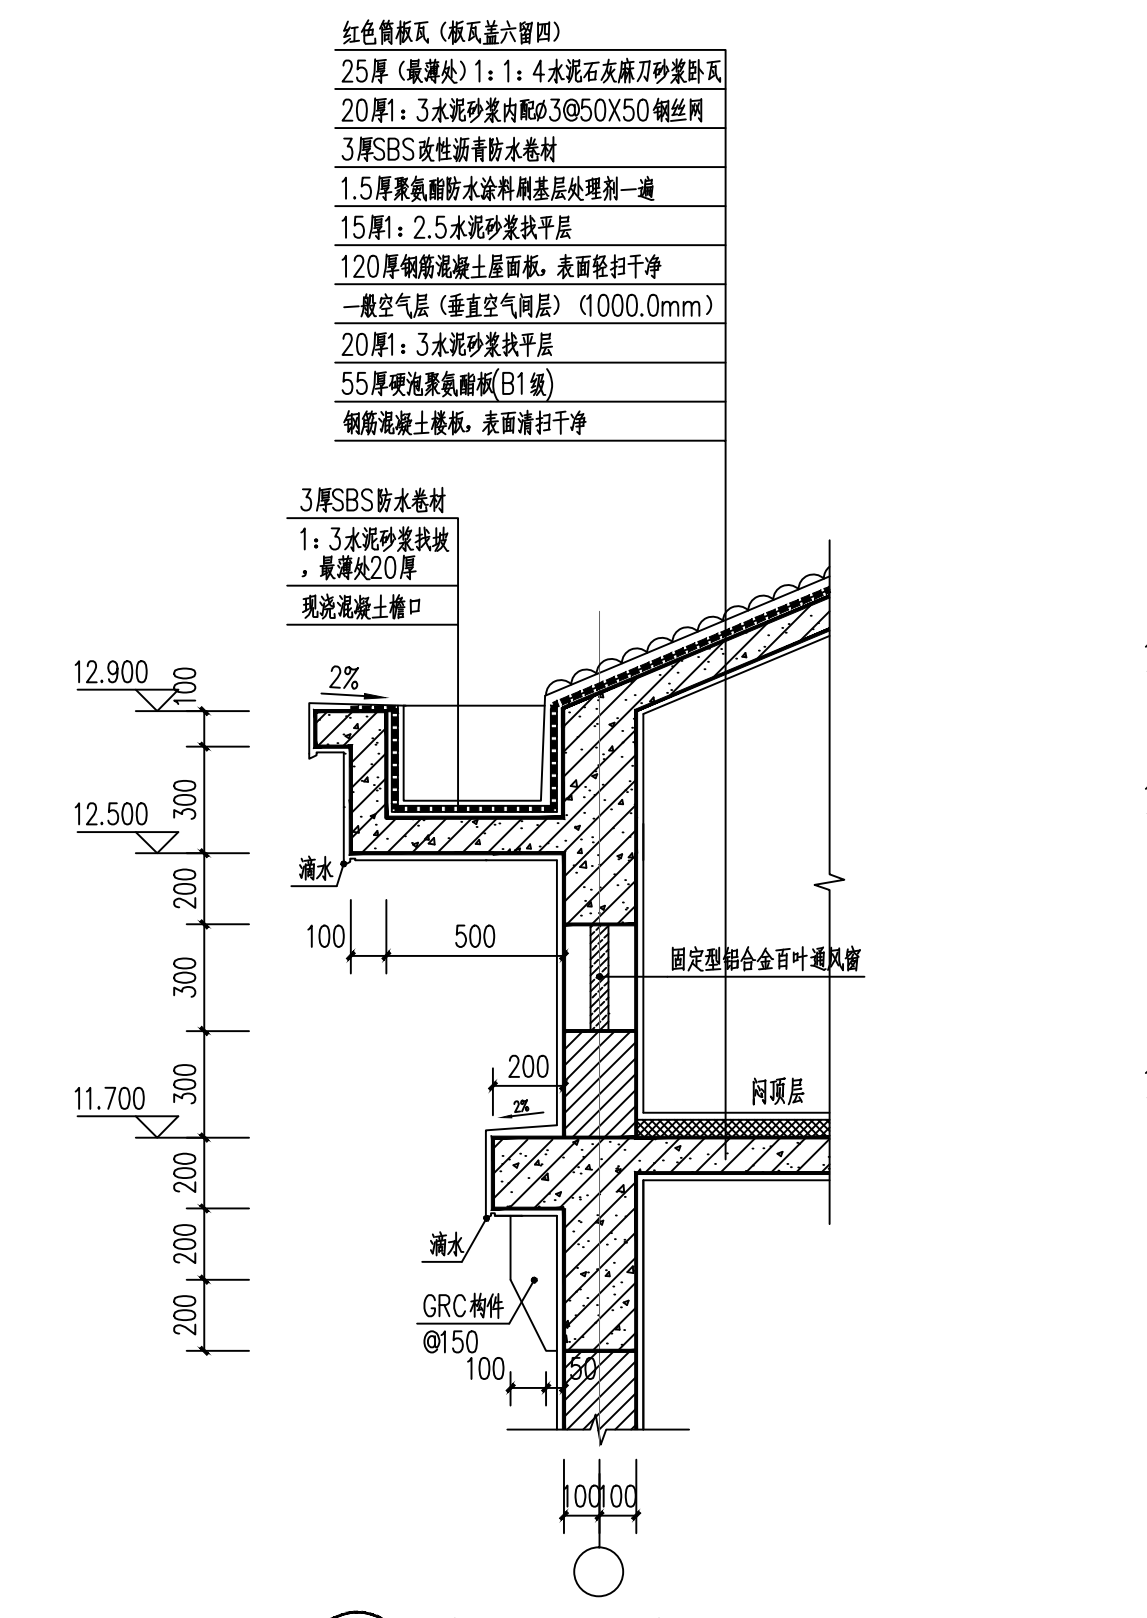
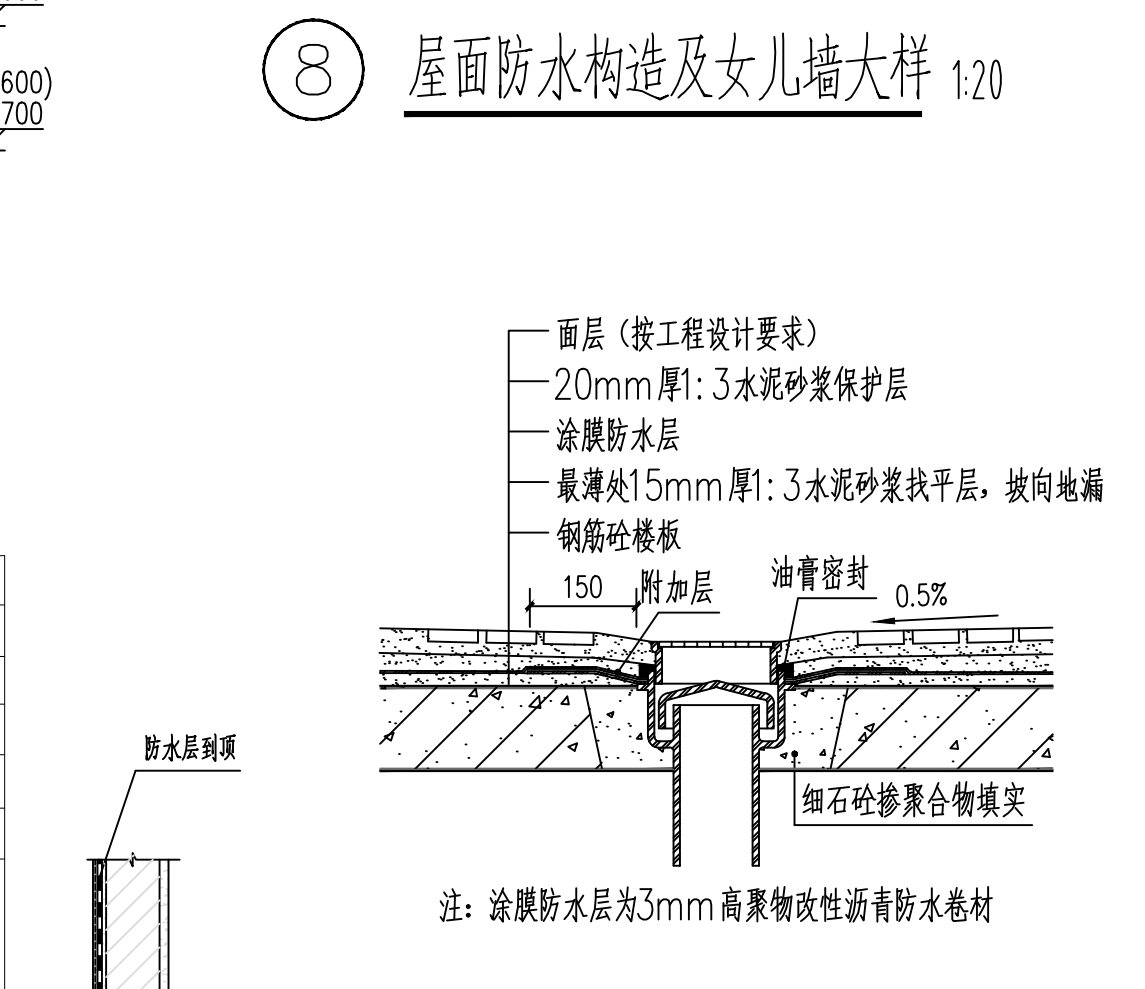
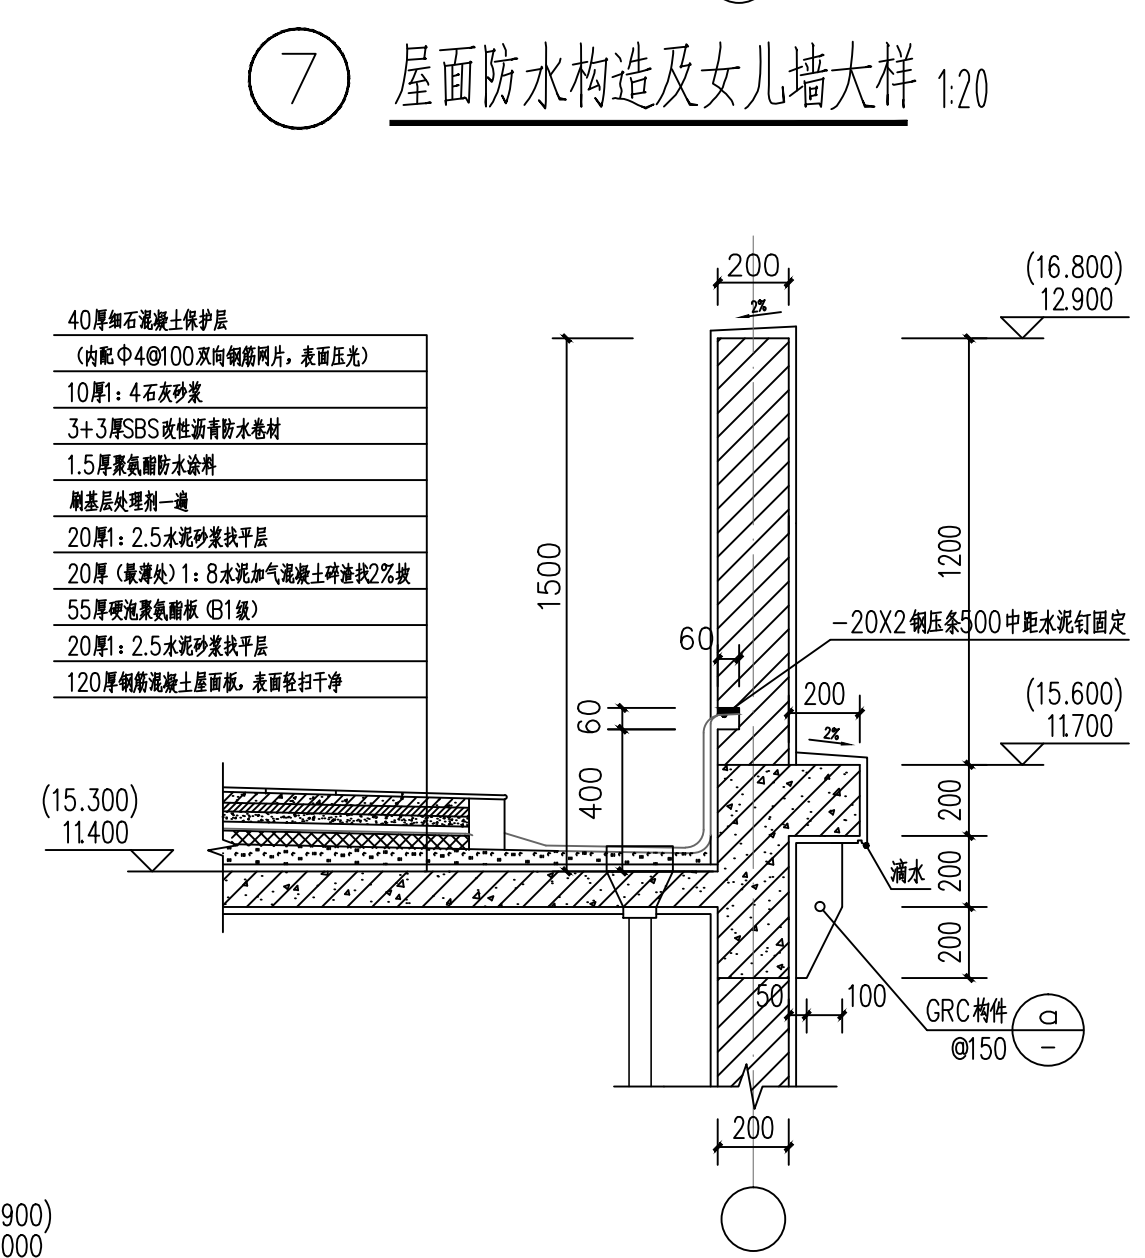
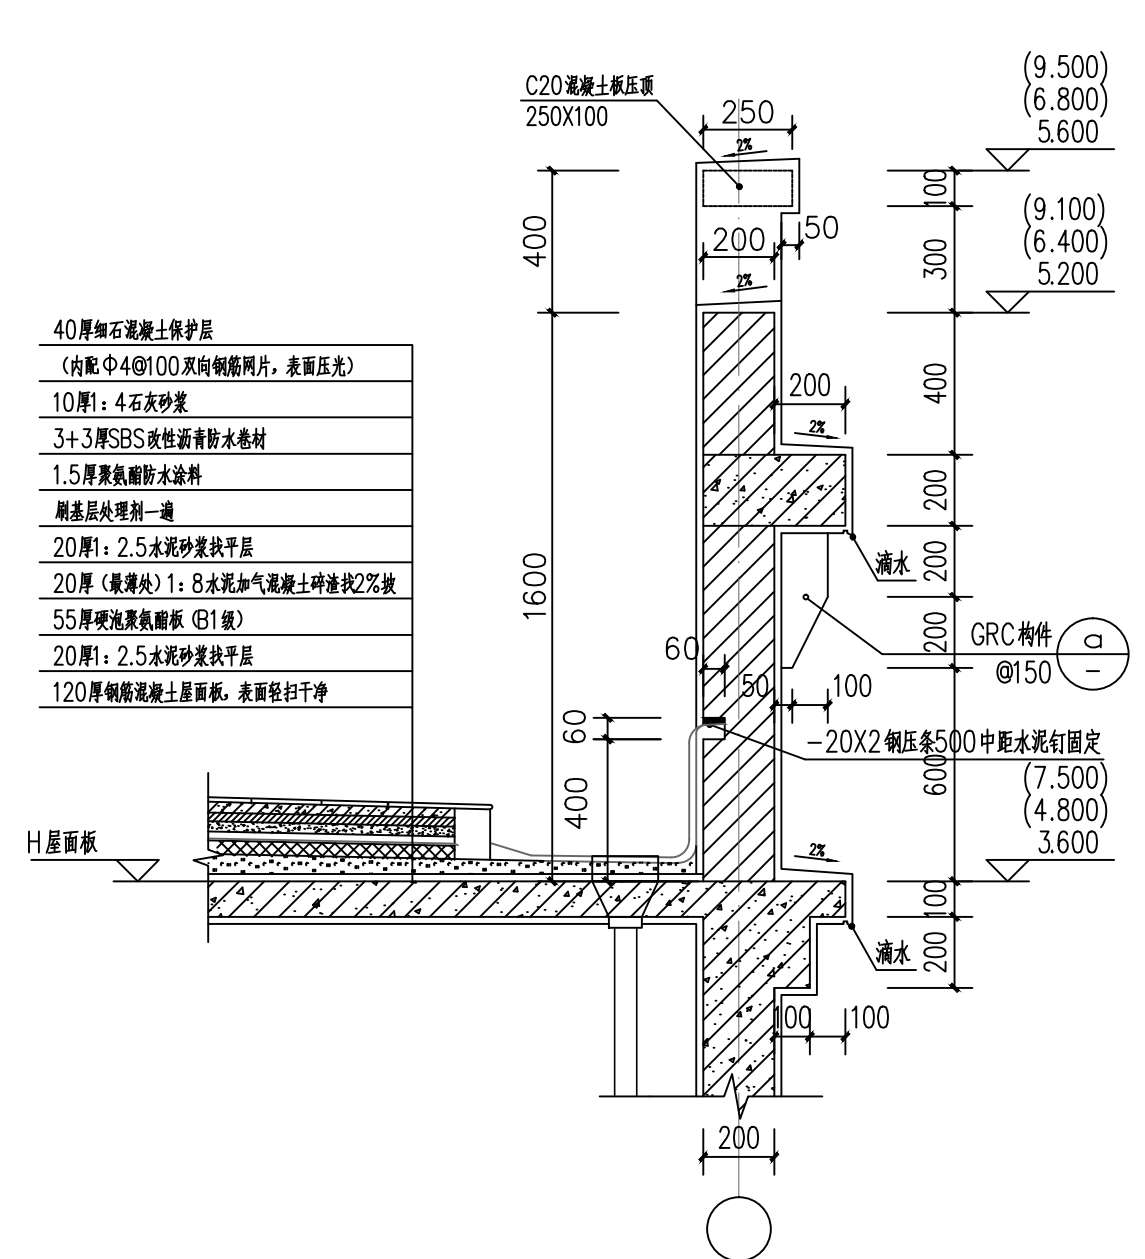
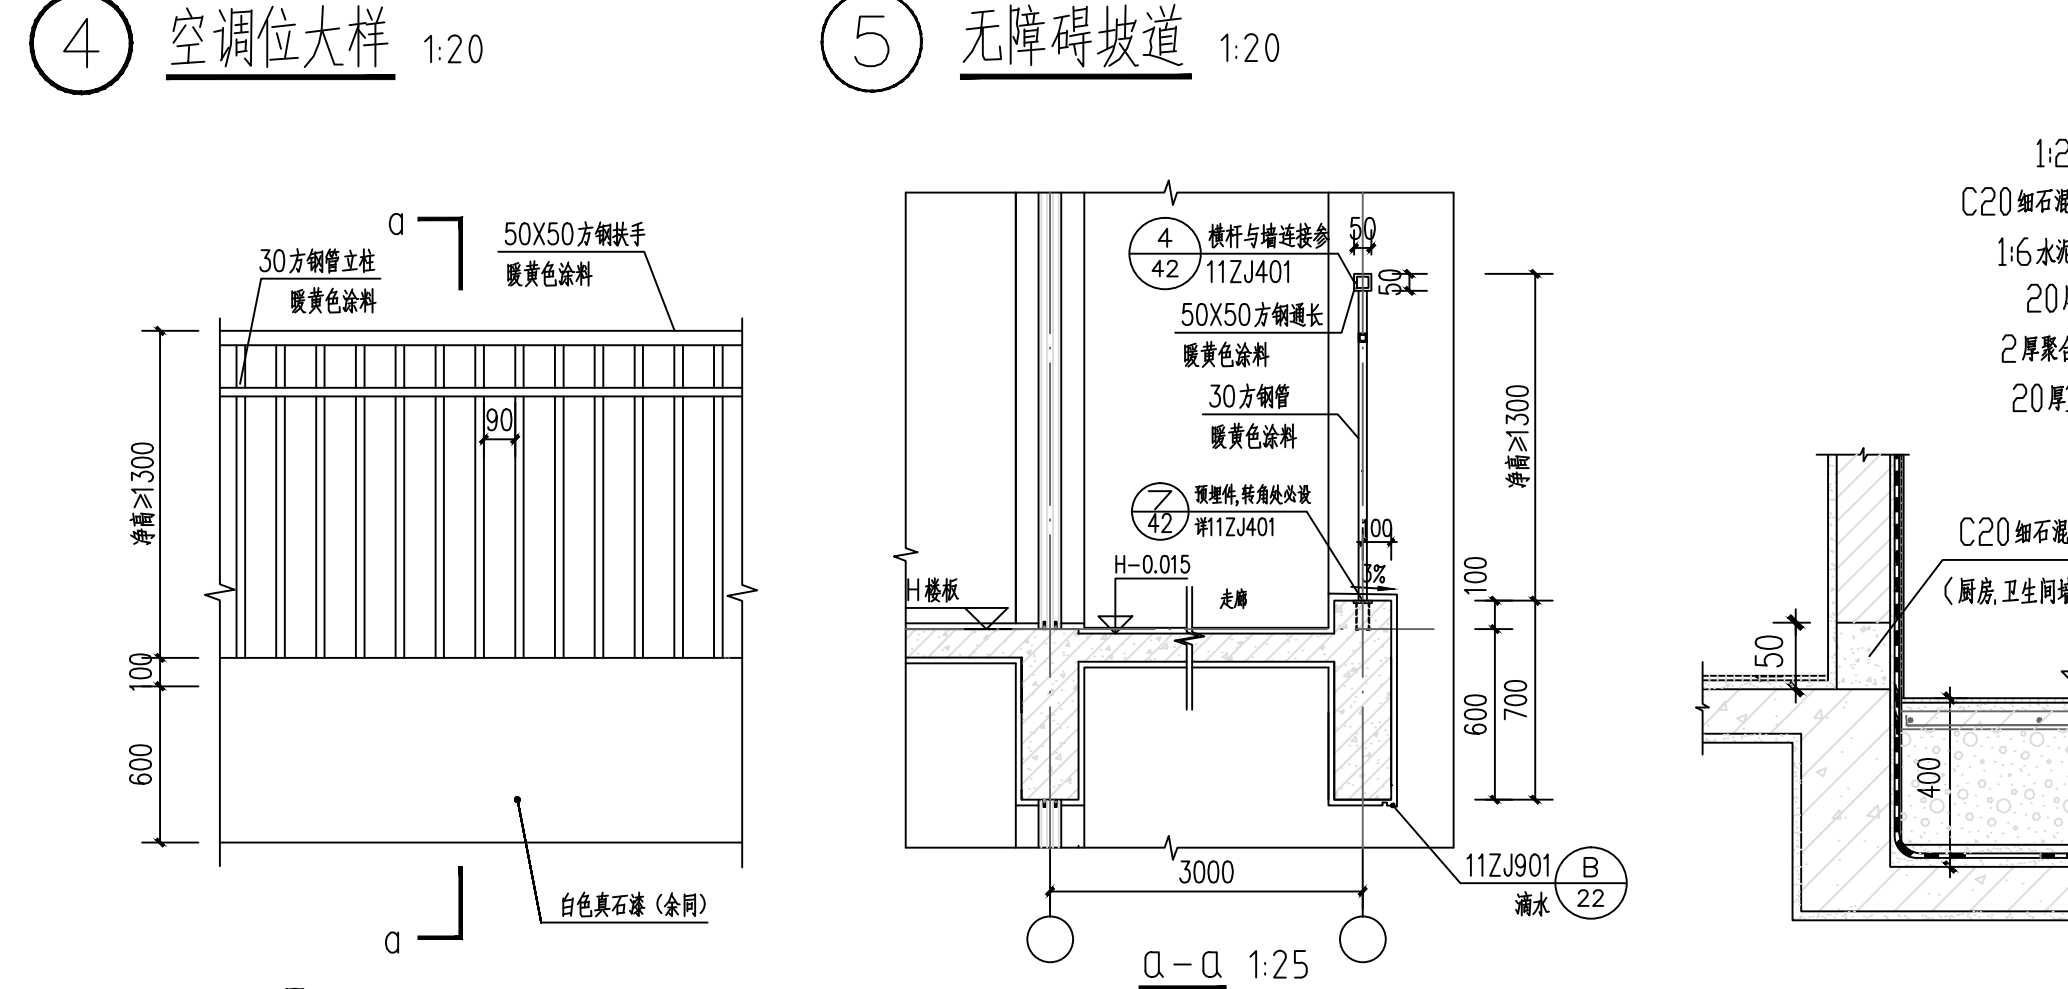
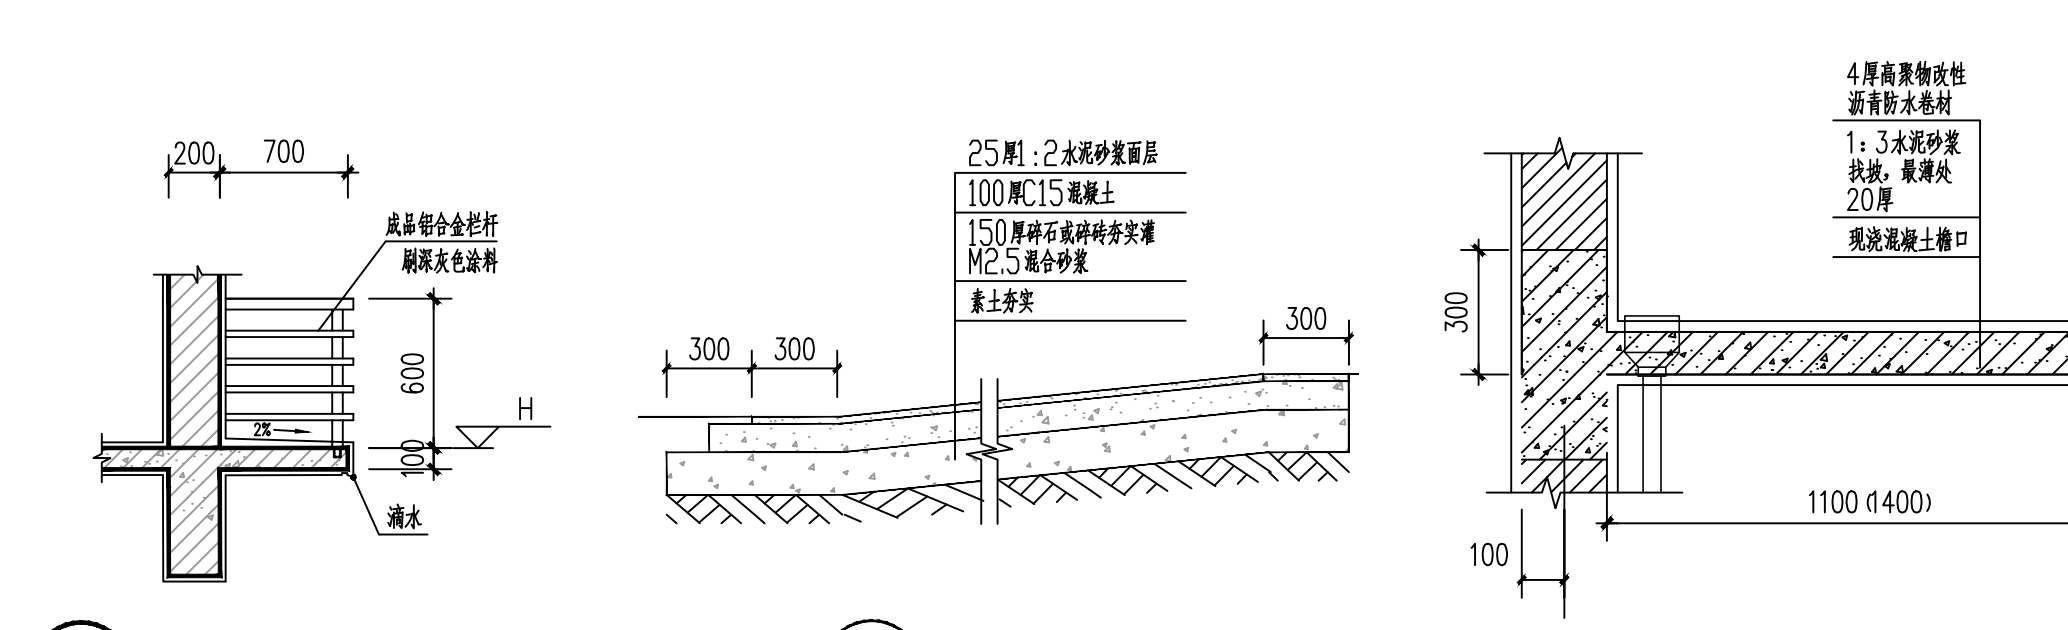
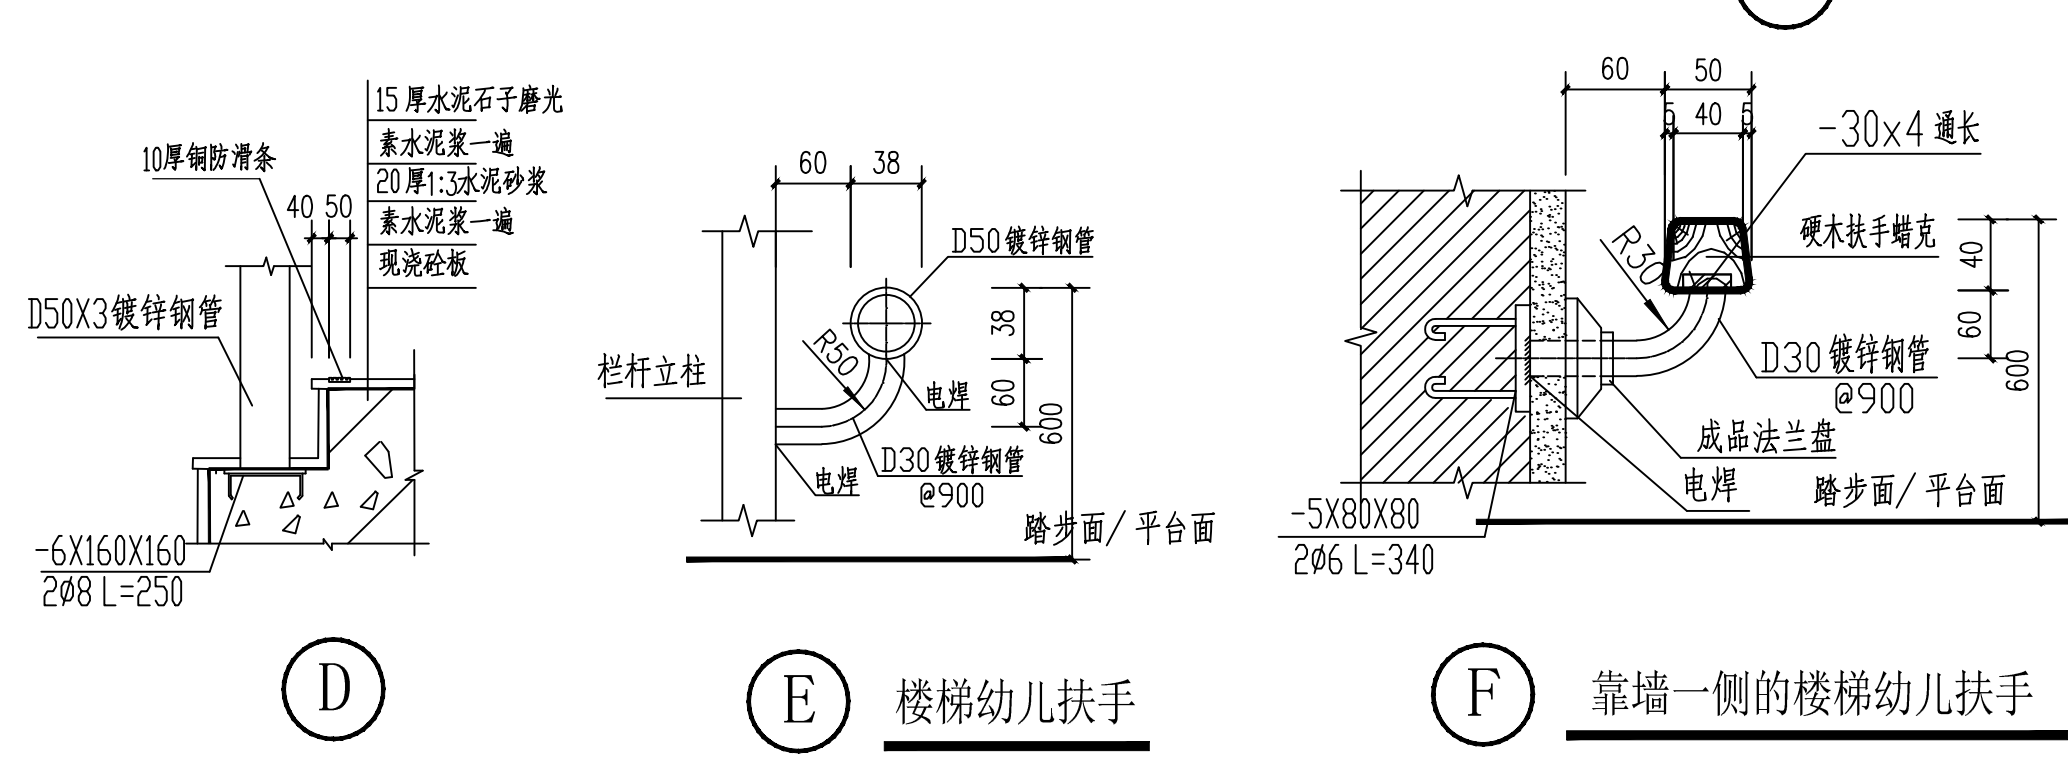
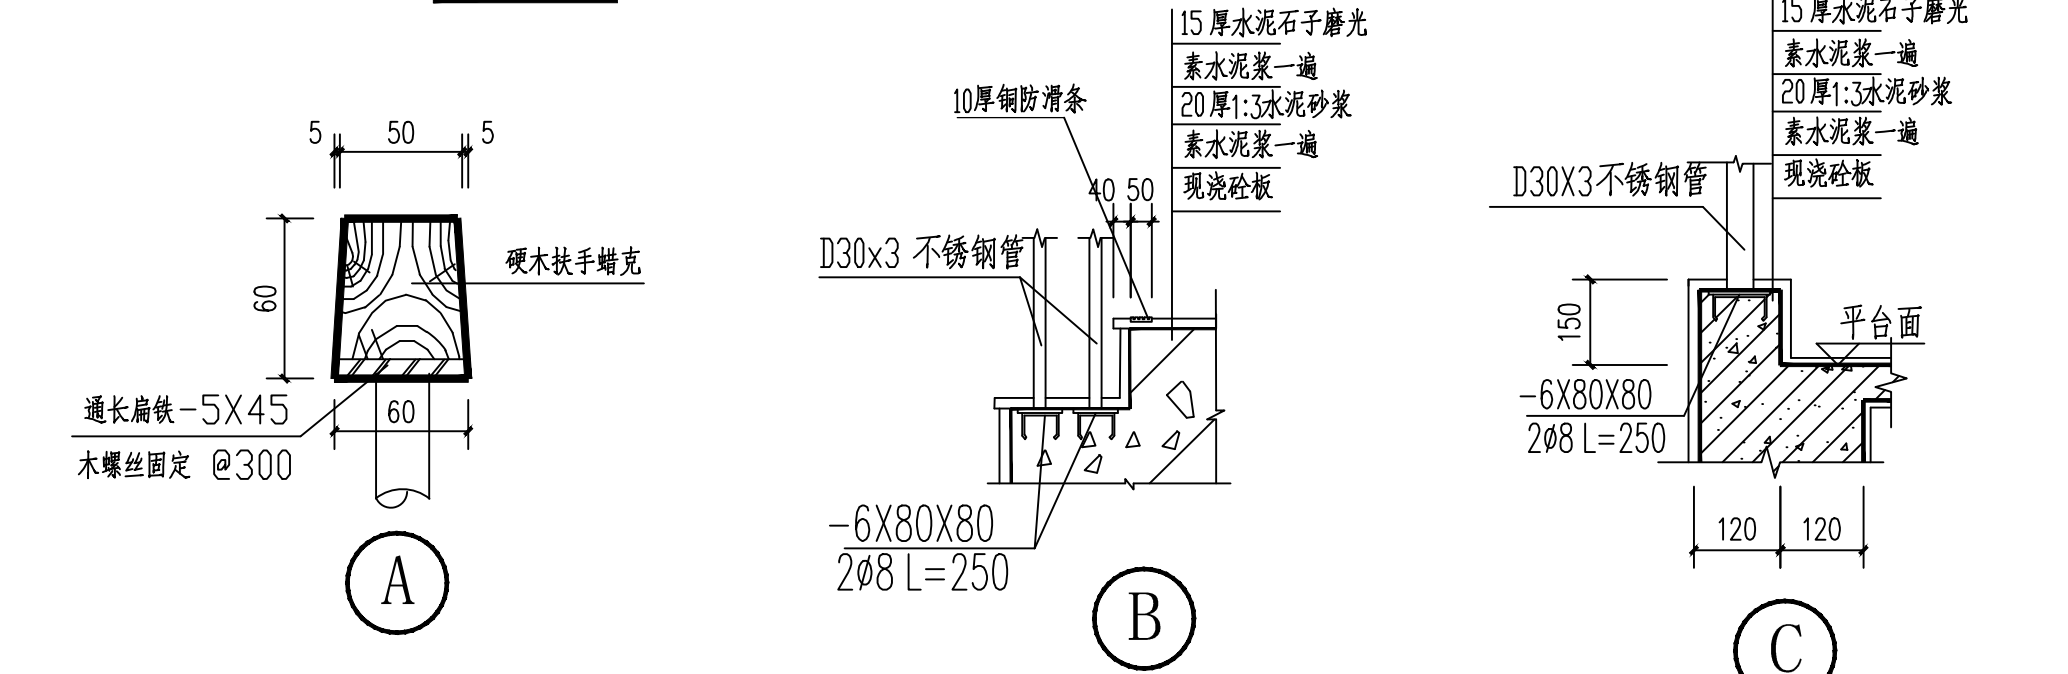


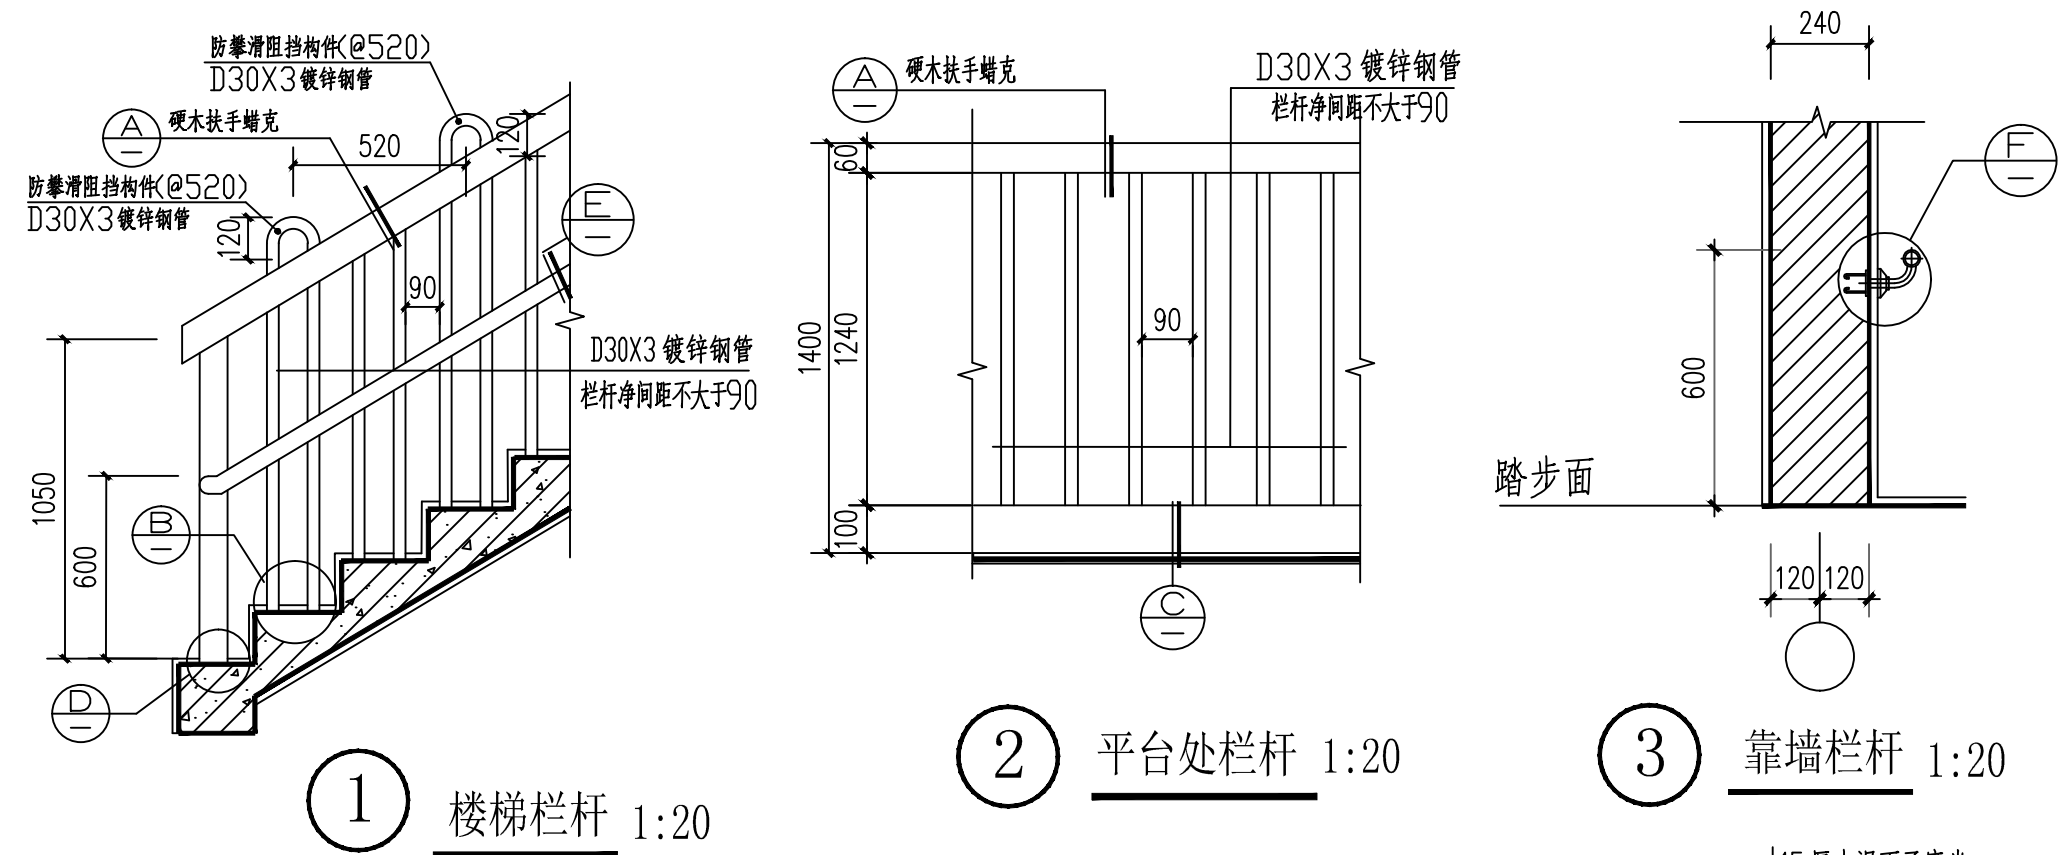

单位出图专用章		个人执业专用章		上海开艺设计集团有限公司		建设单位	设计编号
						南昌教育局	K-(Y) 202116
						项目名称	设计阶段
						工程名称	施工图
						图名	专业
						大样图 (三)	建筑
						图号	17
						比例	1:100
						日期	2021.07