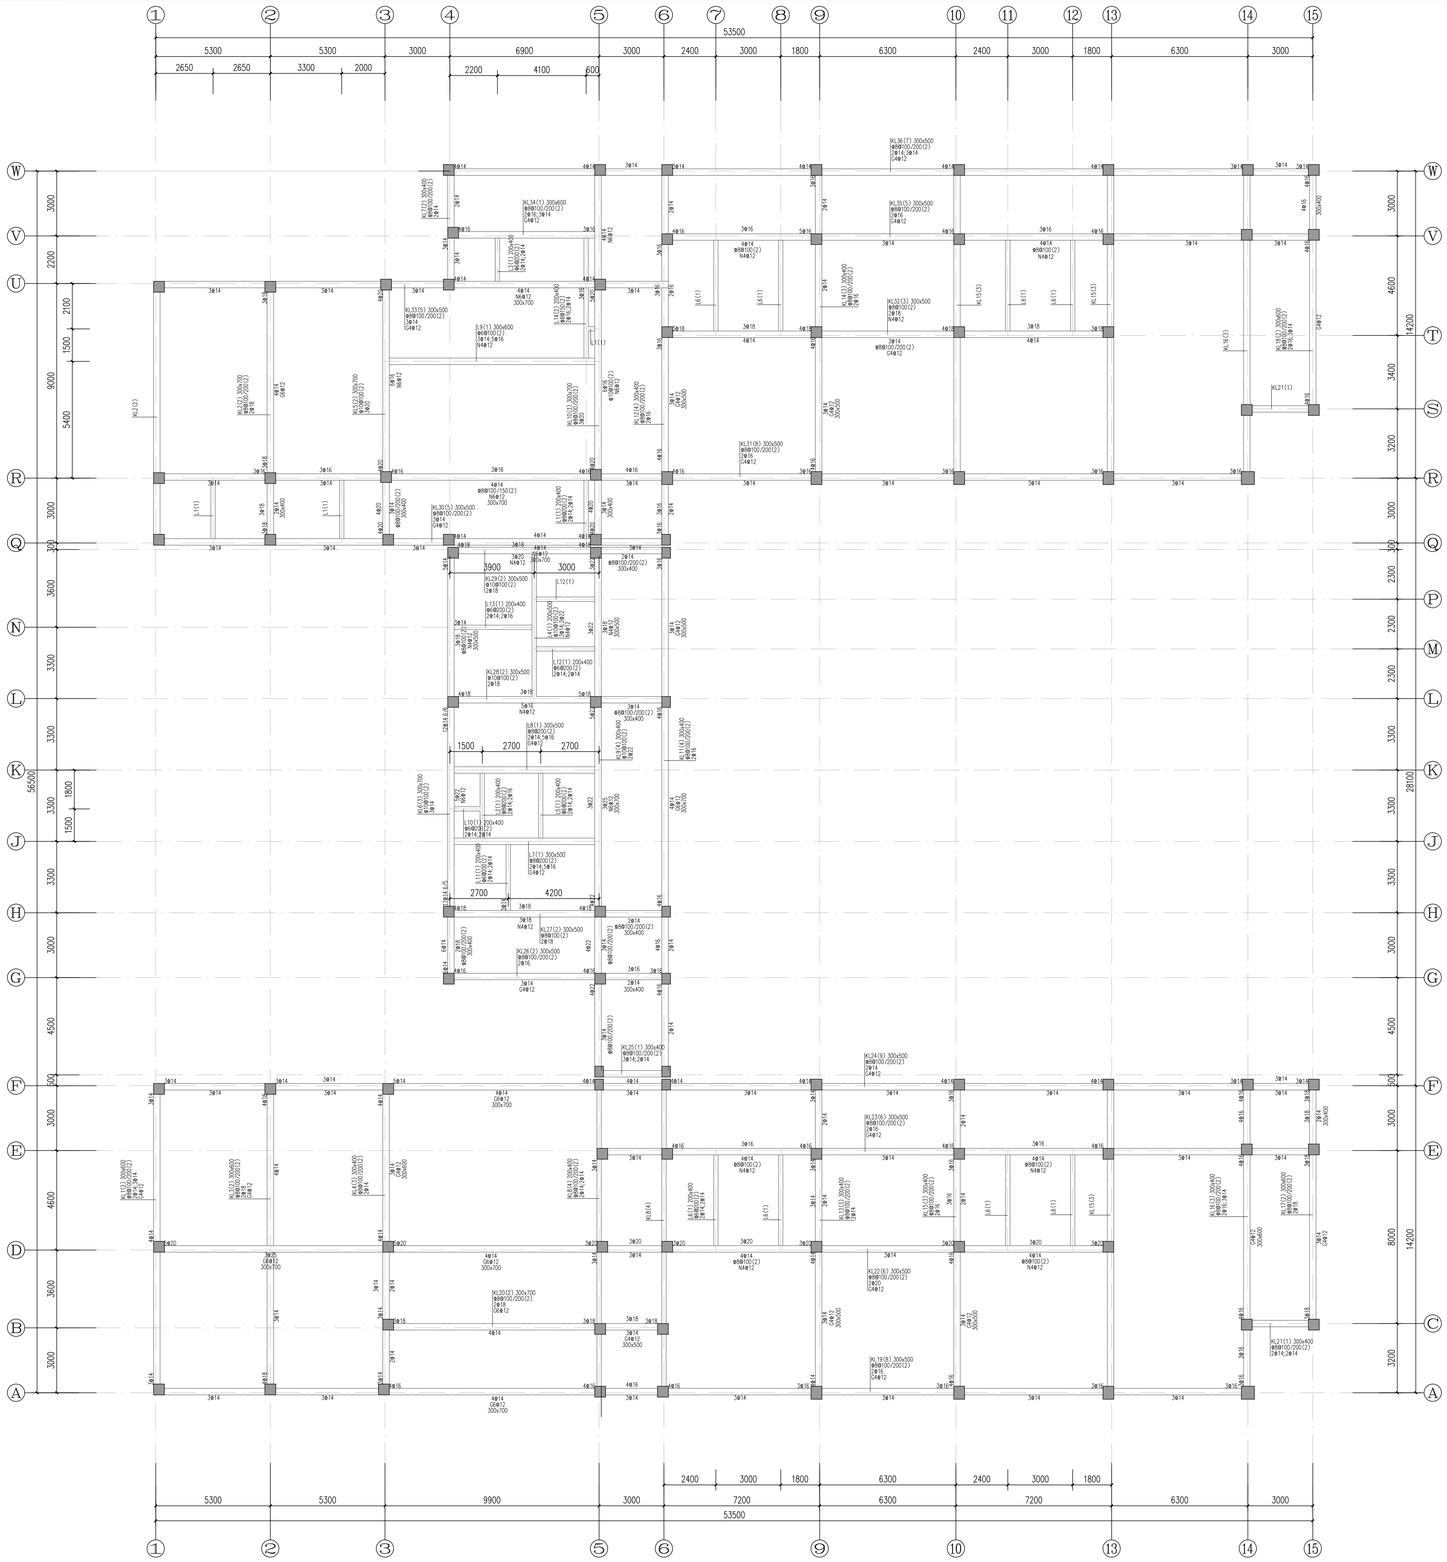

地梁结构平面图

说明：

1、梁混凝土强度等级为C30。
2、除注明外，未居梁顶面标高0.000相当于-0.500m。
3、本图需配合国标图集《混凝土结构施工图平面整体表示方法制图规则和构造详图》(16G101-1)共同使用。
4、凡主梁上有次梁作用处的两侧及井字梁交点四侧，图中未注明附加箍筋，每侧均设3根箍筋@50，每排箍筋数及直径同梁内箍筋；未标注的附加吊筋均为2Φ14。
5、图中除标注外，梁中心与轴线重合或梁边平齐。轴线。
6、图中未标注的框架，洞口梁截面均为200X300，上下主筋分别为2Φ14全长拉通，箍筋为Φ6@200(2)
7、其余说明见结施01《结构设计总说明》。

湘潭市建设工程施工图审查文件审查合格专用章
湘潭市施工图审查服务有限公司
S1B011 2021.10.20
房屋建筑工程（一类）
市政工程（道路）（一类）
有效期至2023.12.31

施工图设计文件审查合格专用章	个人执业专用章						
专用章 资质证书号：A131001607 有效期至 2024年05月16日止 上海市勘察设计行业协会统一颁发	中华人民共和国一级注册结构工程师 姓名：江平 注册号：3100160-S006 有效期：至2024年6月	上海开艺设计集团有限公司 工程设计证书编号(甲级)：A131001607	建设单位	湘潭教育局	设计编号	K-(YY)2021-16
			项目名称	湘潭市雨湖区松梅镇湘潭国家级建设项目	设计阶段	施工图
		审定	施卫东	专业负责	江平	工程名称	幼教楼	专业	结构
		审核	江平	校对	马小萍	图名	地梁结构平面图	图号	09
		项目负责	全先国	设计	汤乐昌			比例	1:100
				版别				日期	2021.07