
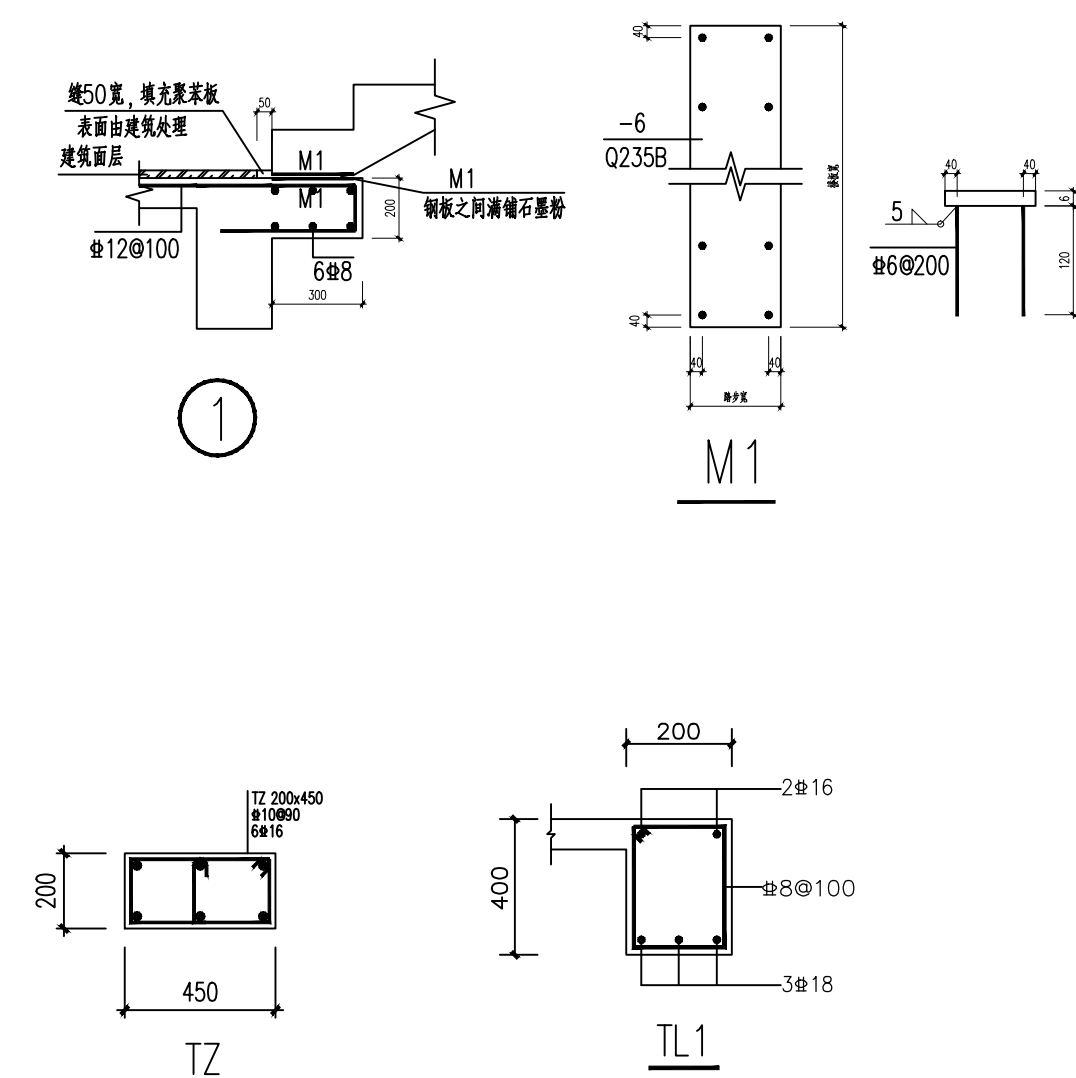
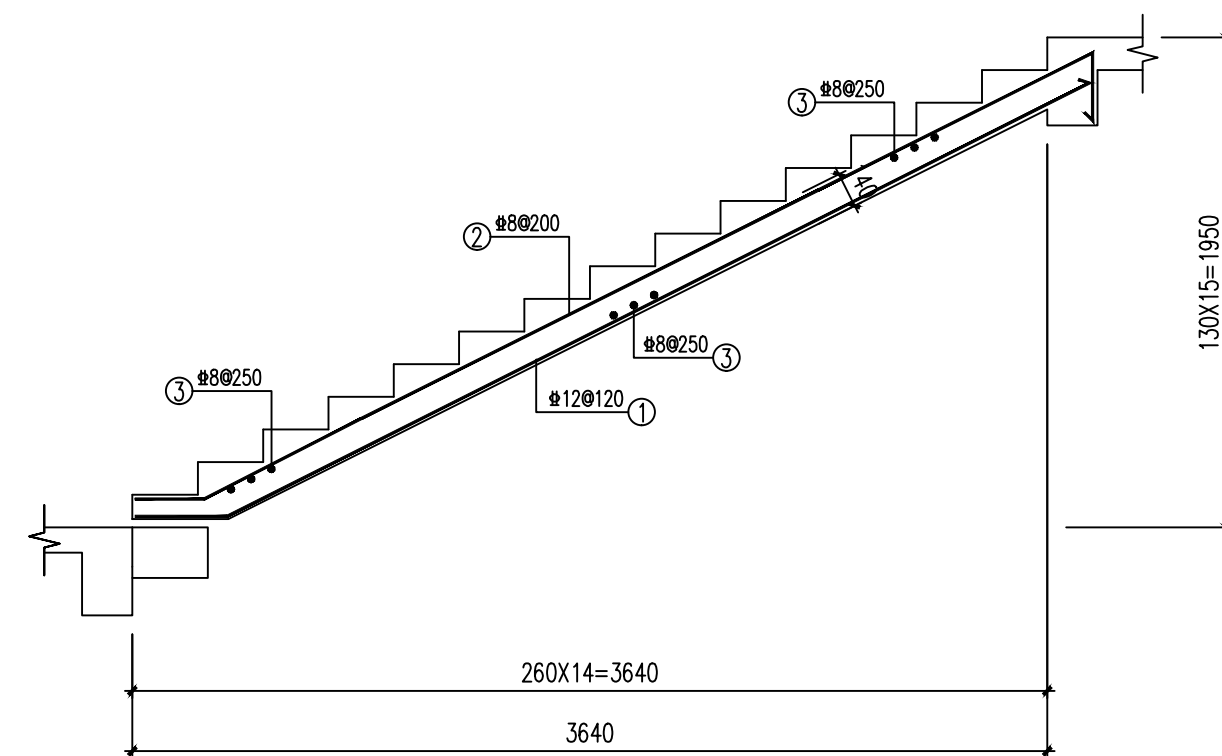
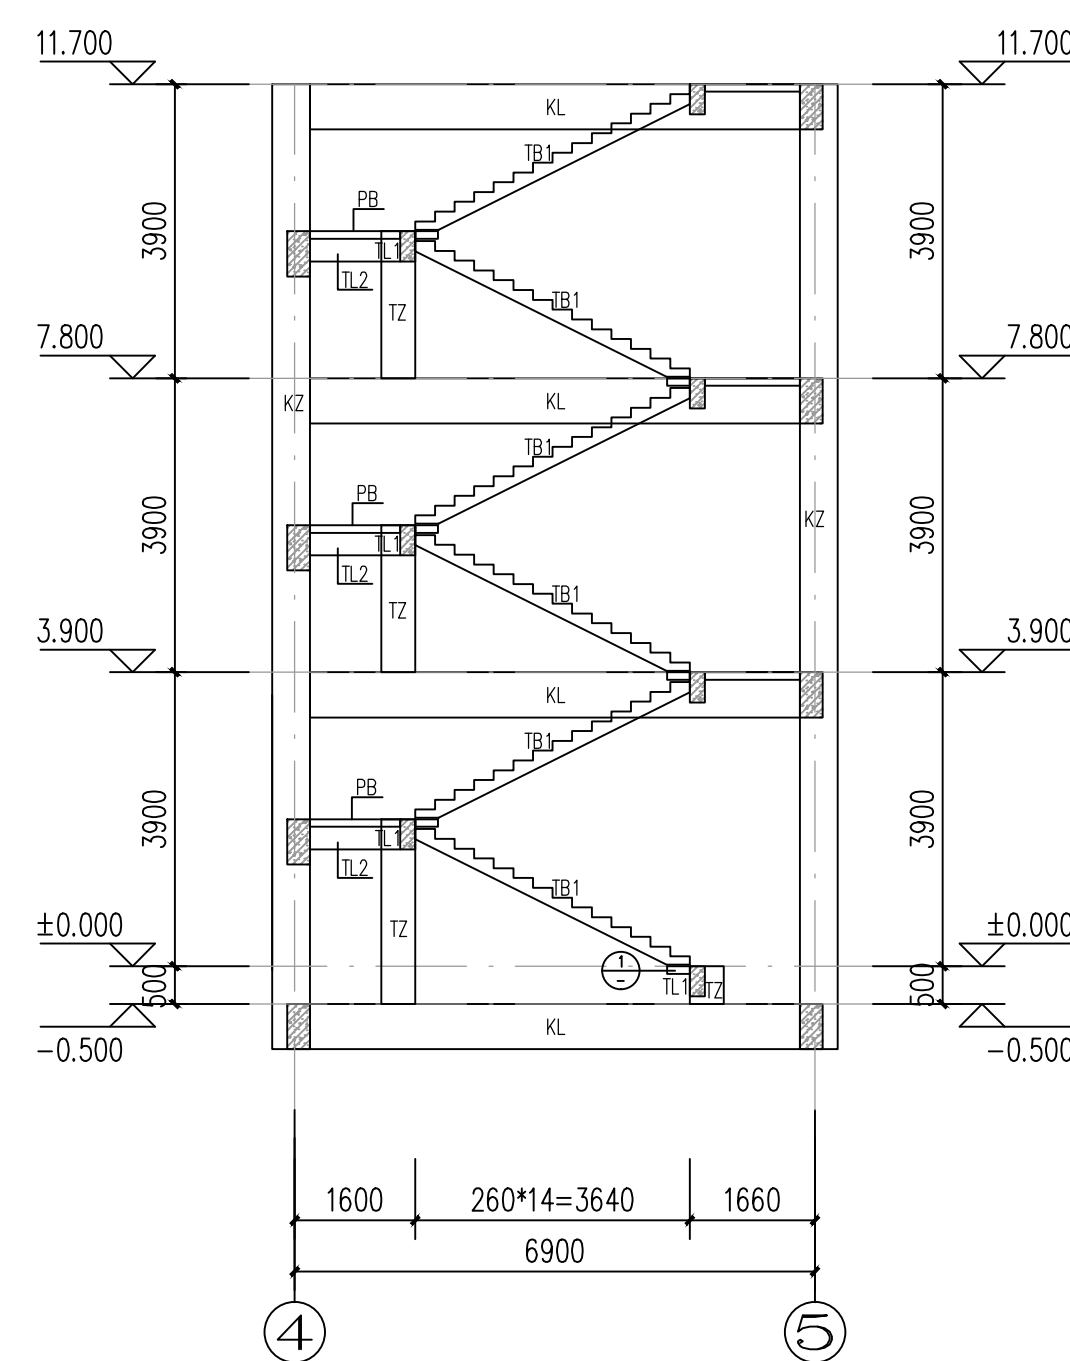
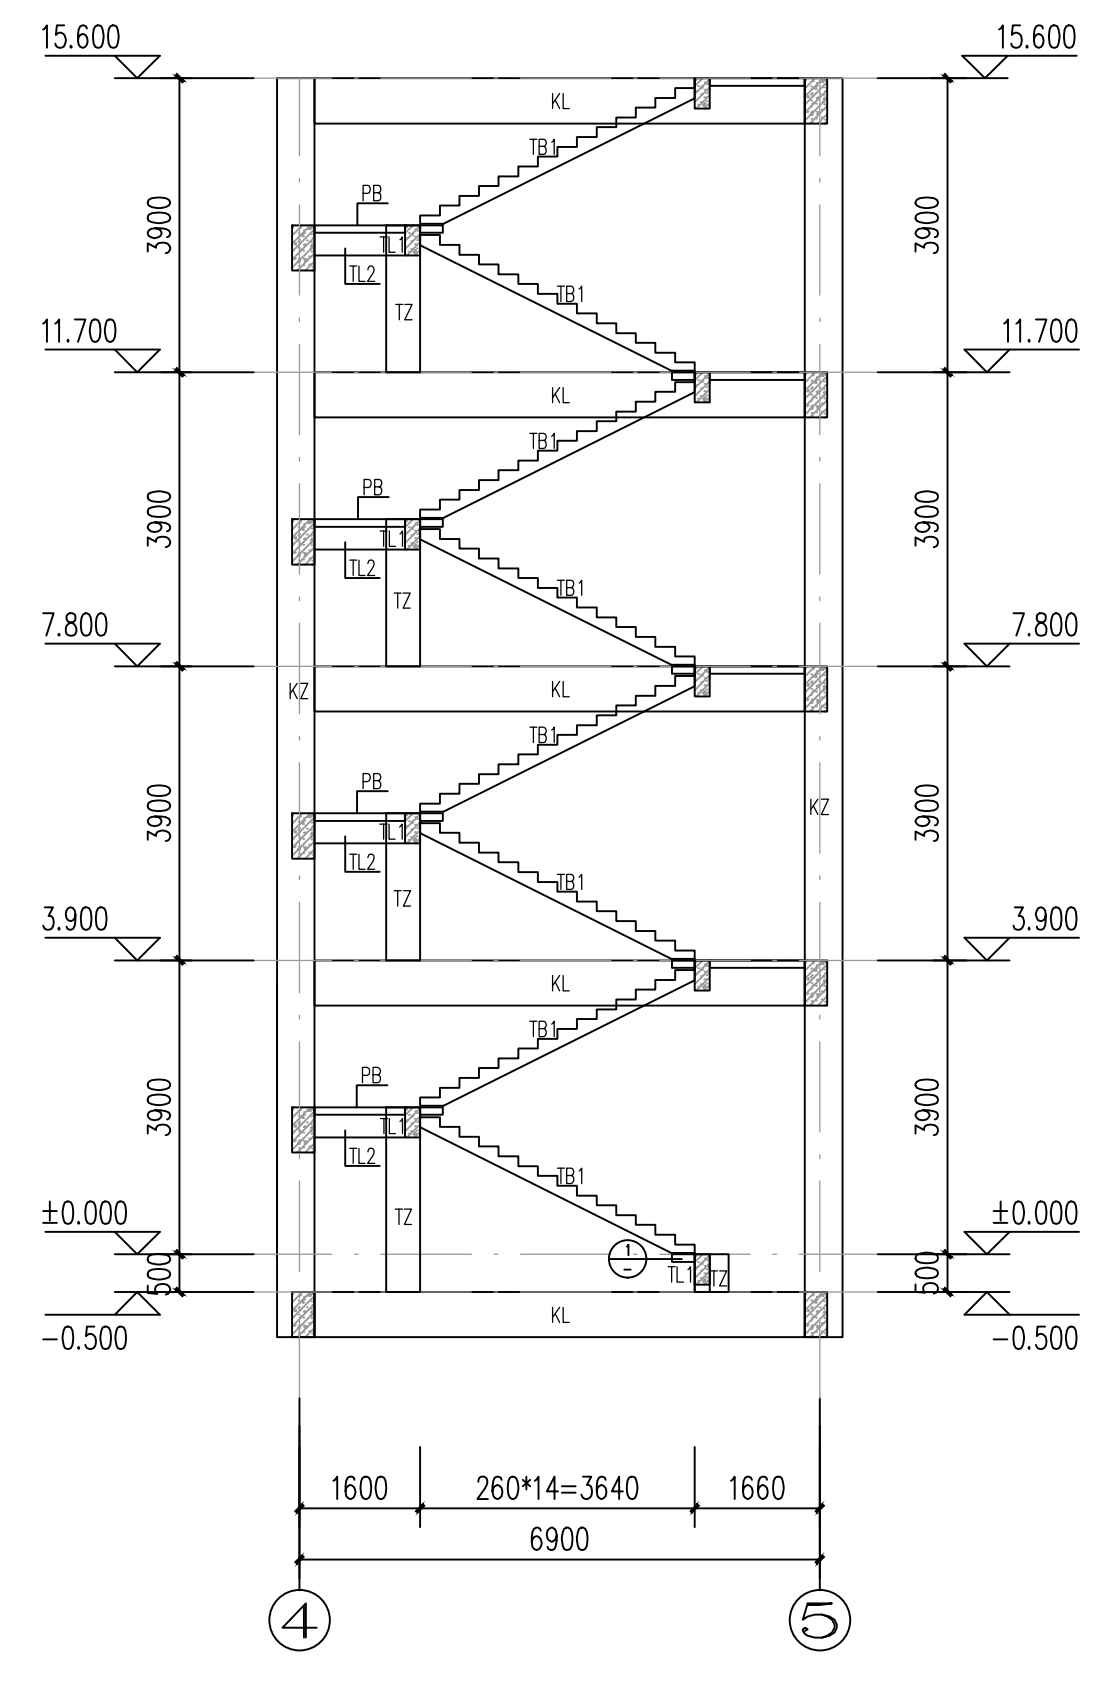
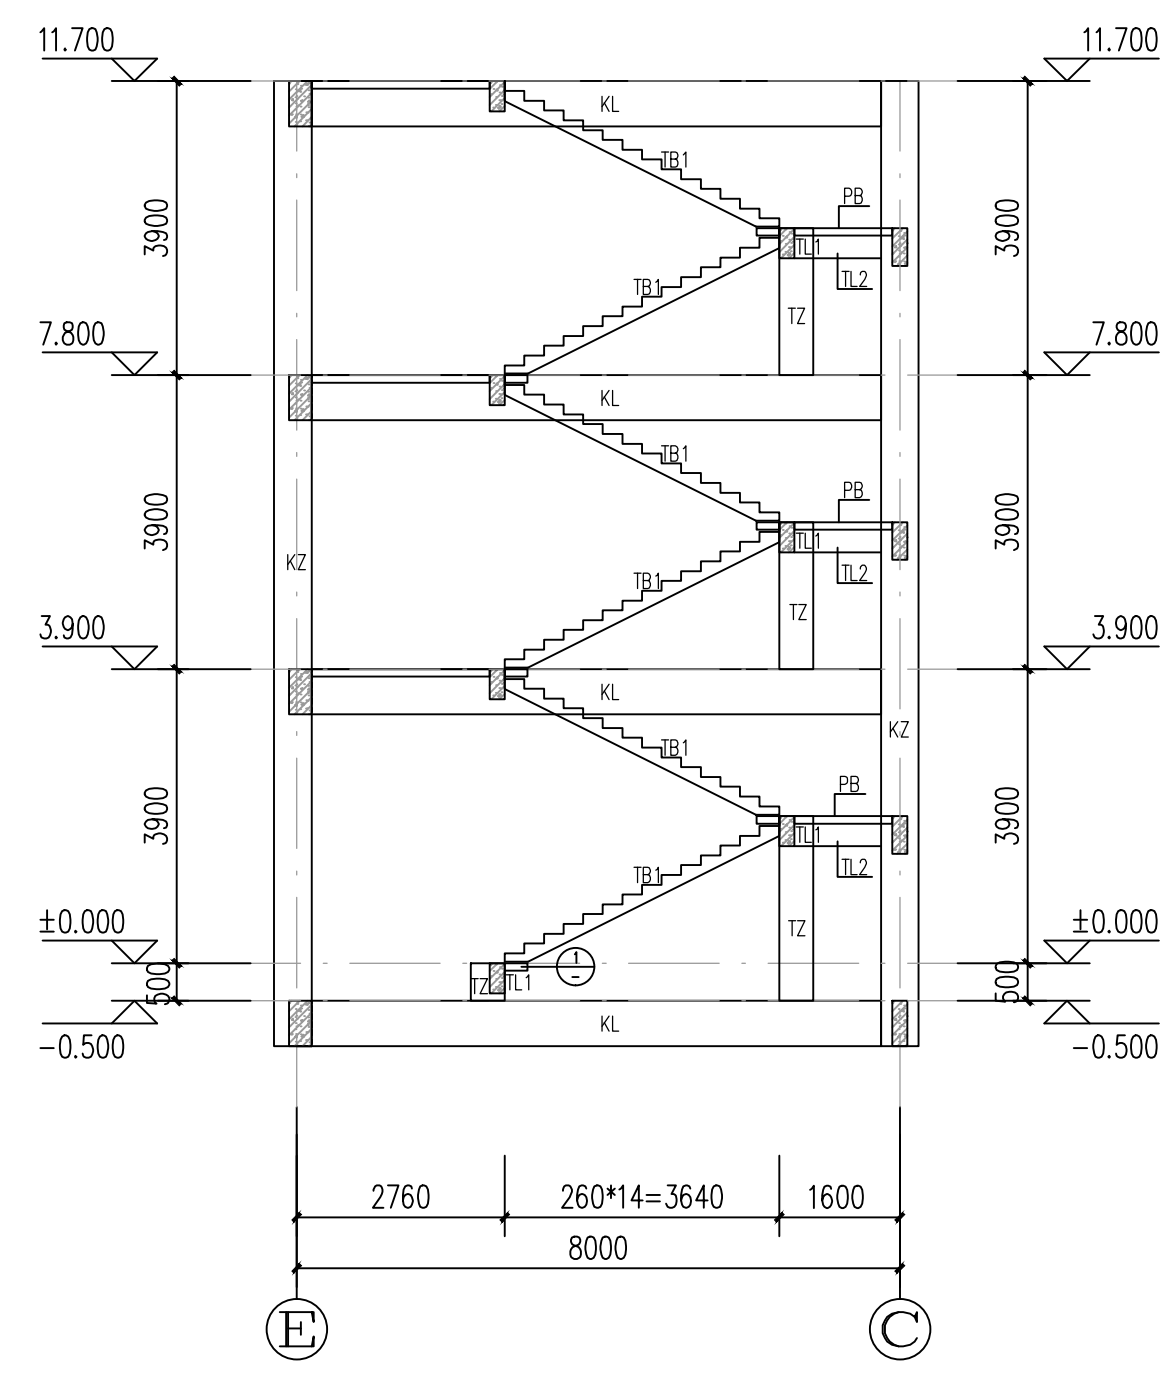


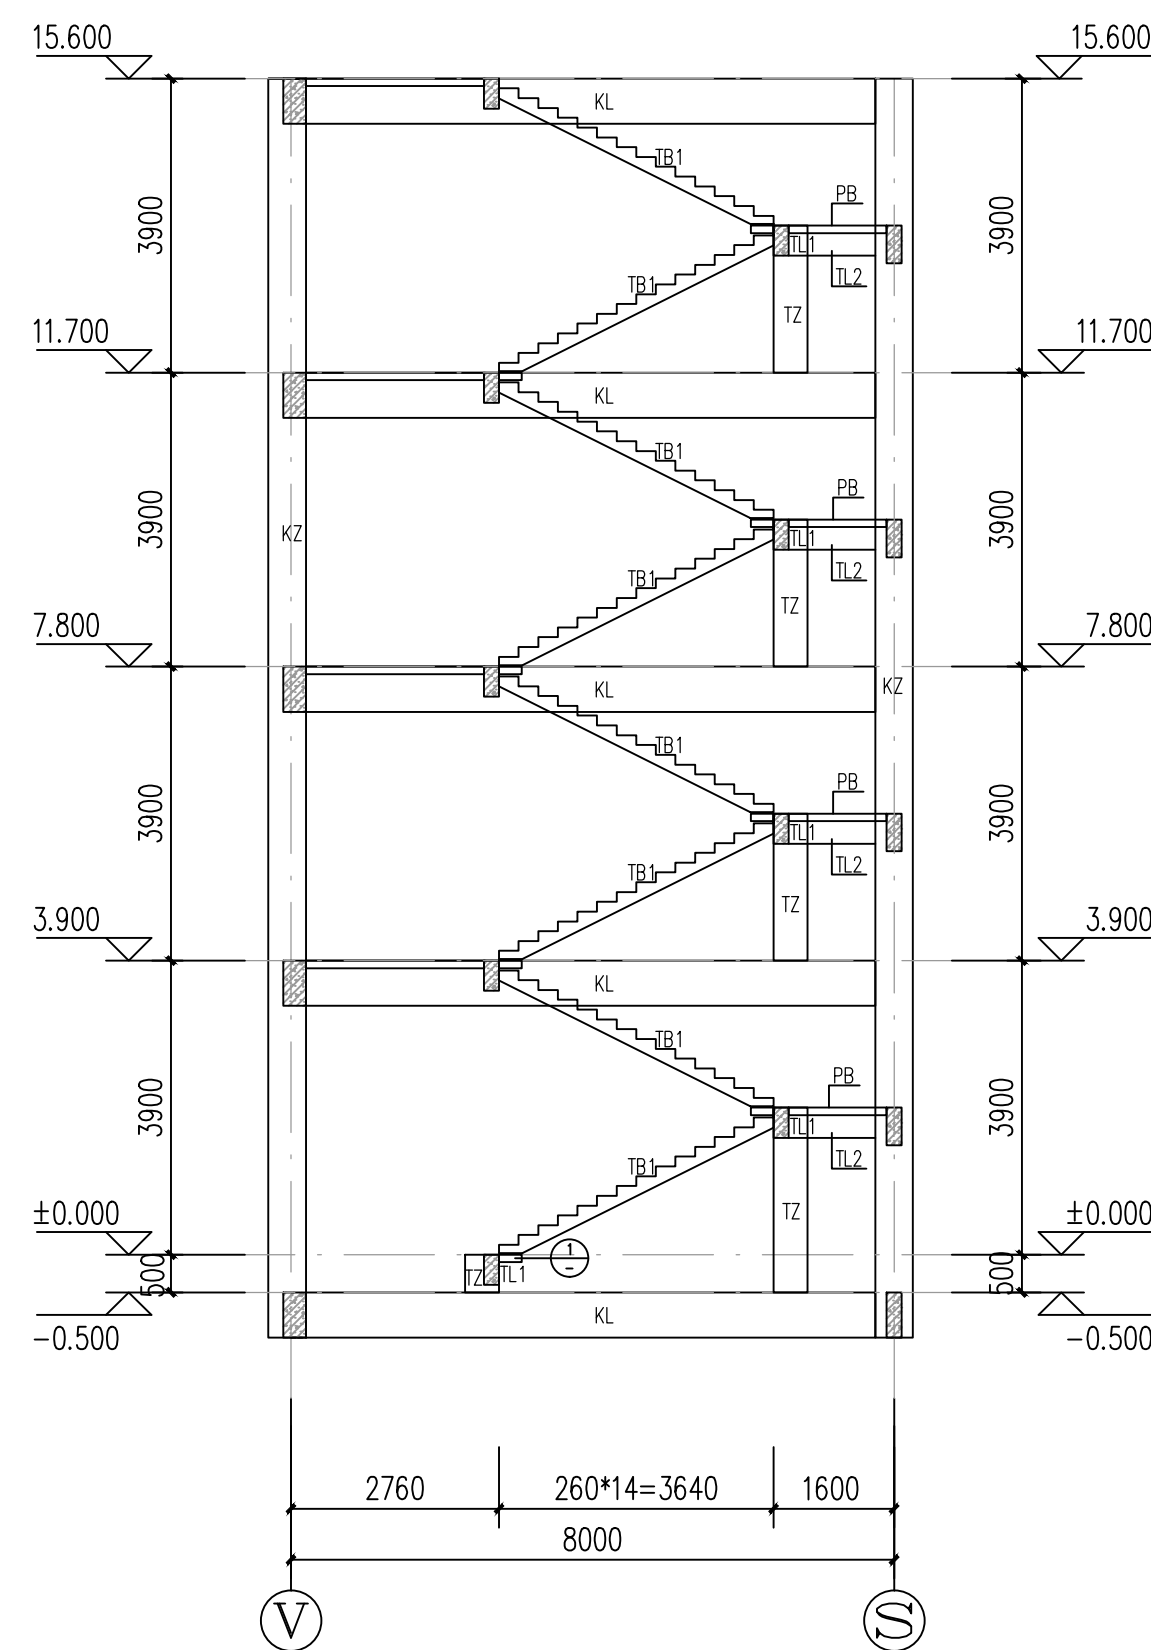

- 说明:
1. 板尺寸单位为毫米, 标高为米(m);
 2. 钢筋上端弯钩楼层;
 3. 钢筋净保护层为15mm, 钢筋直角弯钩为 $(t-15)$ mm;
 4. 台板钢筋伸入支座锚固长度: 底筋15d, 面筋30d, 其余按拉钩长度 $a=30d$ ($a \leq 5d$);
 5. 除板面筋采用实配柱头时, 需在板栏下的梯板中间加2根 $\Phi 14$ 通长筋;
 6. 图中台板: 板厚为100mm配筋 $\Phi 8 @ 150$ 双层双向;
 7. 钢筋采用绑扎方式下料, 栏杆(板)零件详绘图;
 8. 本图需与建筑图、结构平面圈合施工;
 9. 梯板钢筋输入上为玉米洞, 需随柱详见图结构说明。

单位出图专用章		个人执业专用章		 上海开艺设计集团有限公司 工程证书编号(甲级): A131001607		建设单位 南县教育局 项目名称 阜阳市南陵县实验集团两潭湖景区建设项目		设计编号 K-(Y)202116	
				审定  施卫东 专业负责 江 平		工程名称 幼教楼		设计阶段 施工图	
		审核  江 平 校对 马小萍		图名 楼梯结构图		专业 专业		结构 16	
		项目负责  钱国 设计 汤乐昌		汤乐昌		版别		比例 1:100	
								日期 2021. 07	