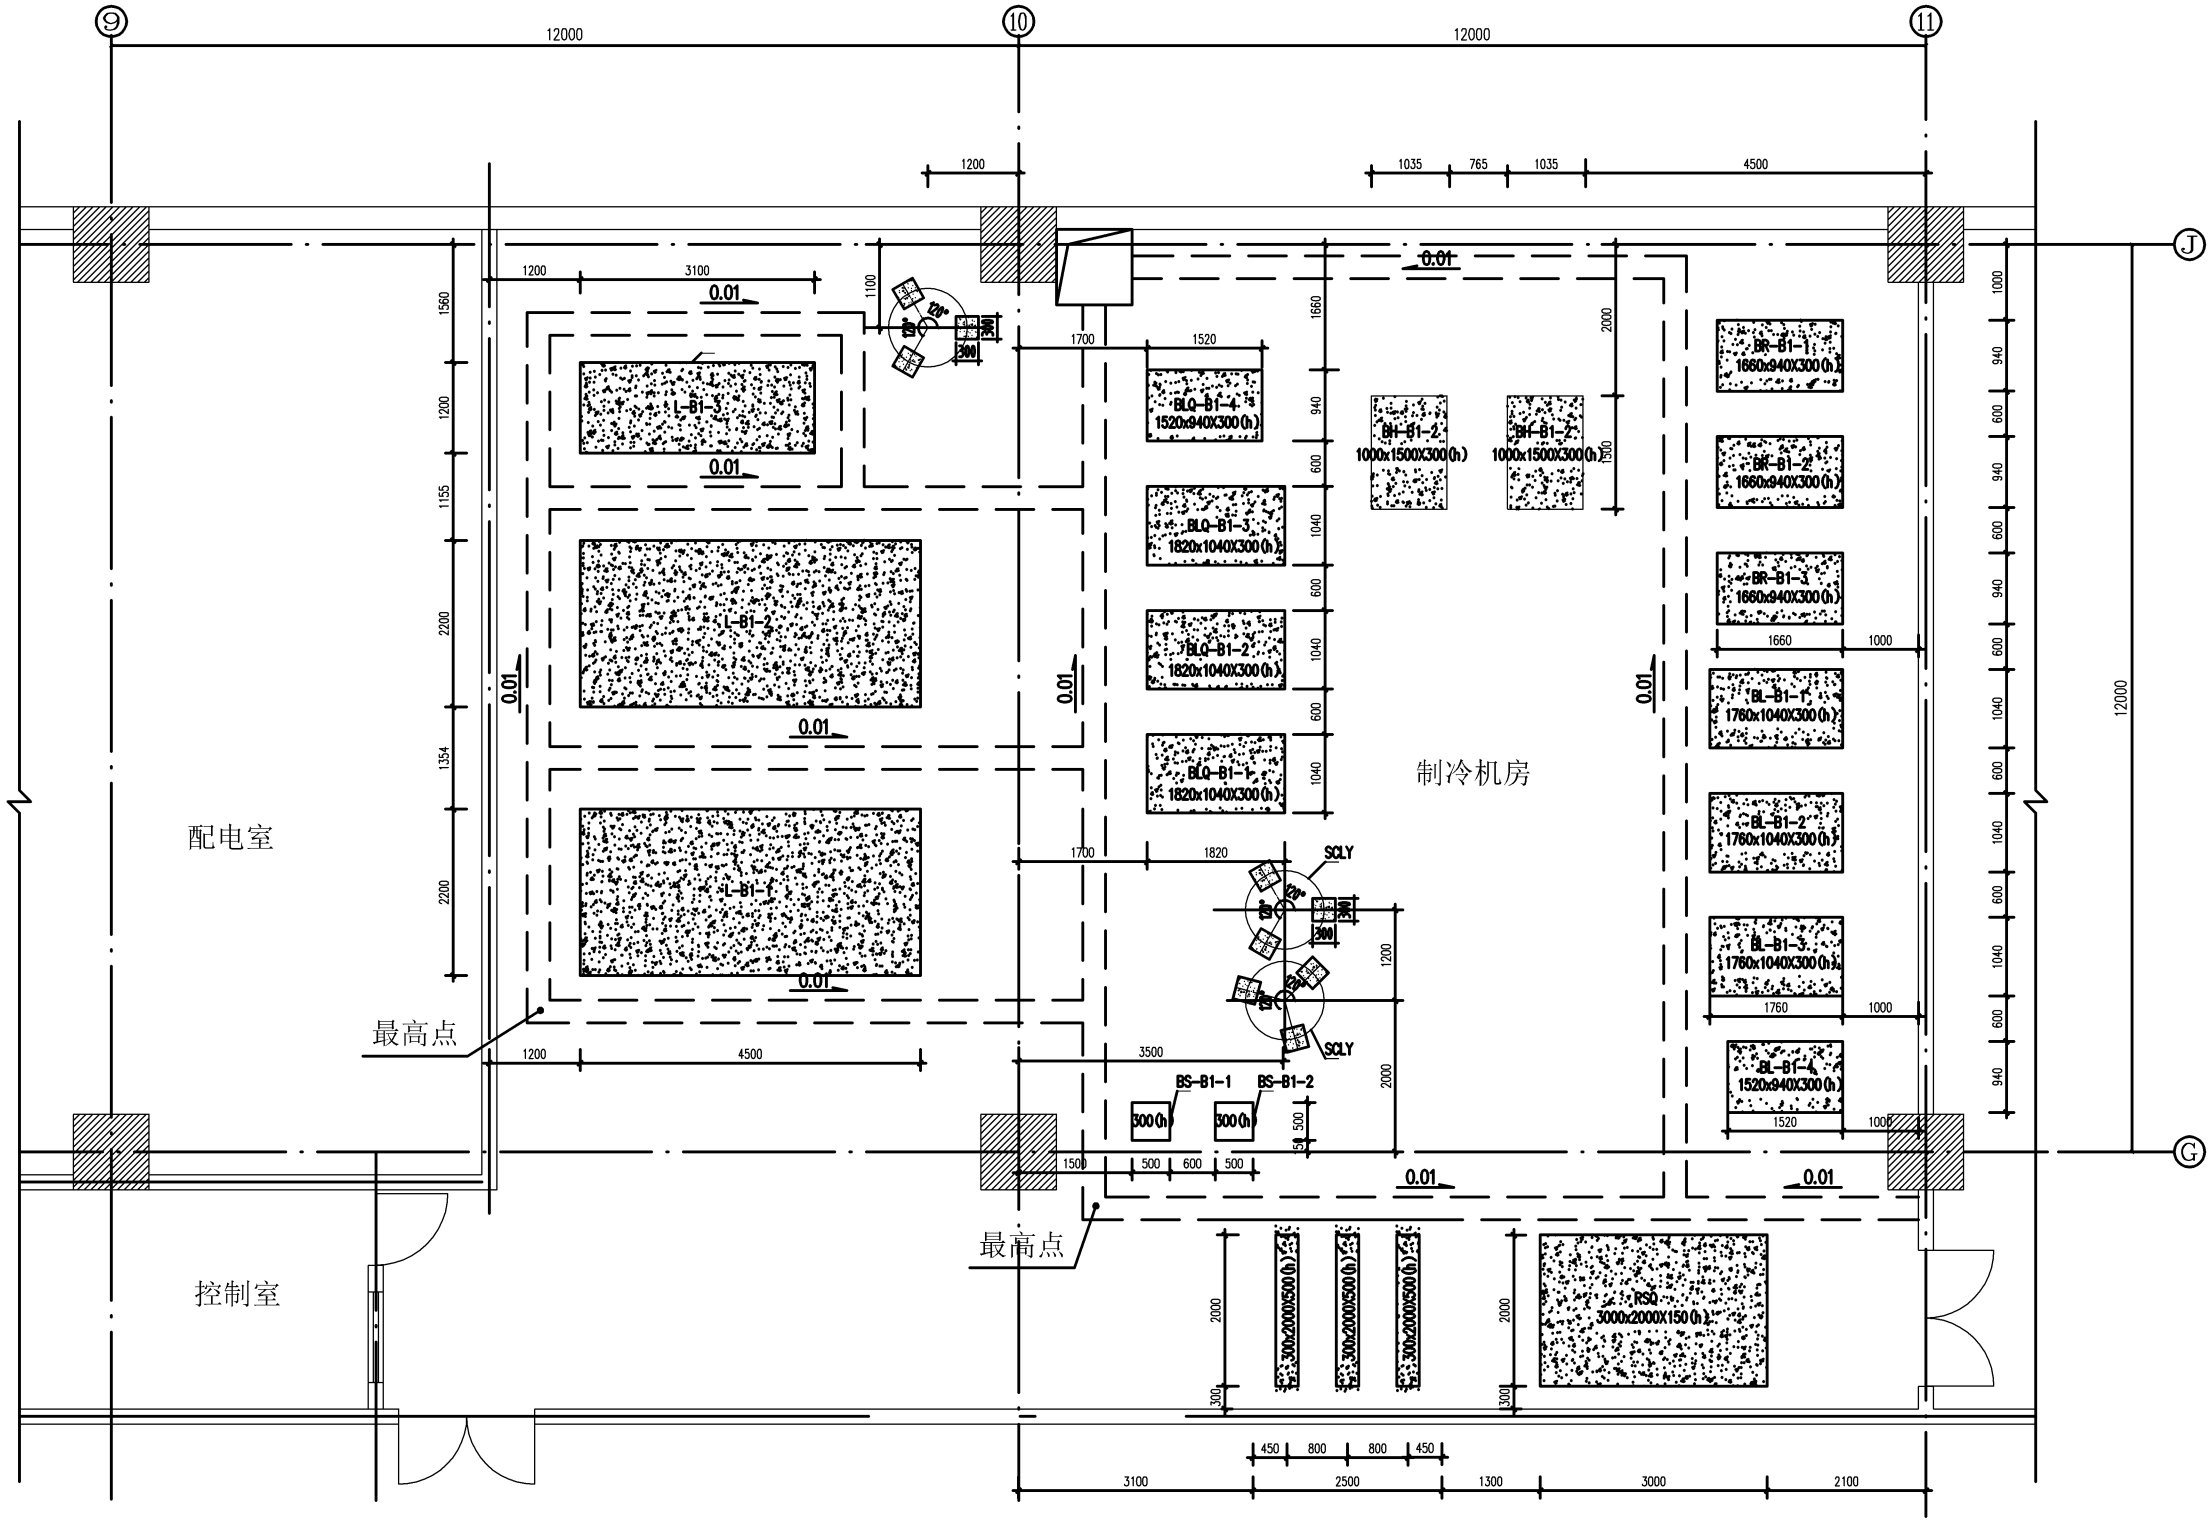

制冷机房设备基础布置详图 1:50

注：图中设备基础采用C20钢筋混凝土基础，水泵螺栓孔应待设备到货核对后预留。

甘肃省建筑设计研究院							
审定	顾建平	专业负责	毛明强	工程名称：	甘肃省科技馆	工程号	2012-138
	李治琴	校对	王克勤			图号	设施-8(修改版)
审核	毛明强	设计	周志刚	图名：	制冷机房设备基础布置详图	比例	1:50
设计总负责	冯志诗 王锦	制图	周志刚			日期	2015.09