




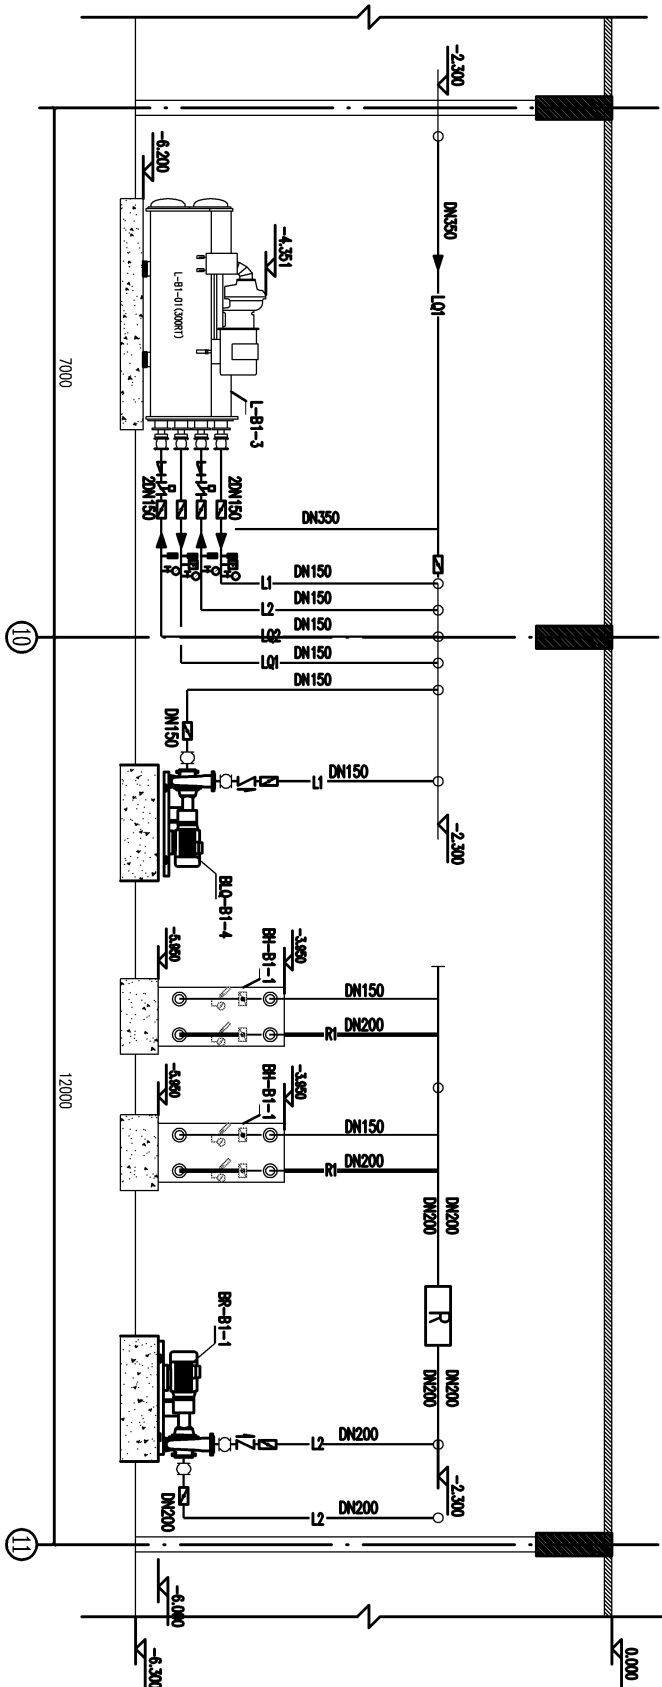

20-20 剖面图 1:50

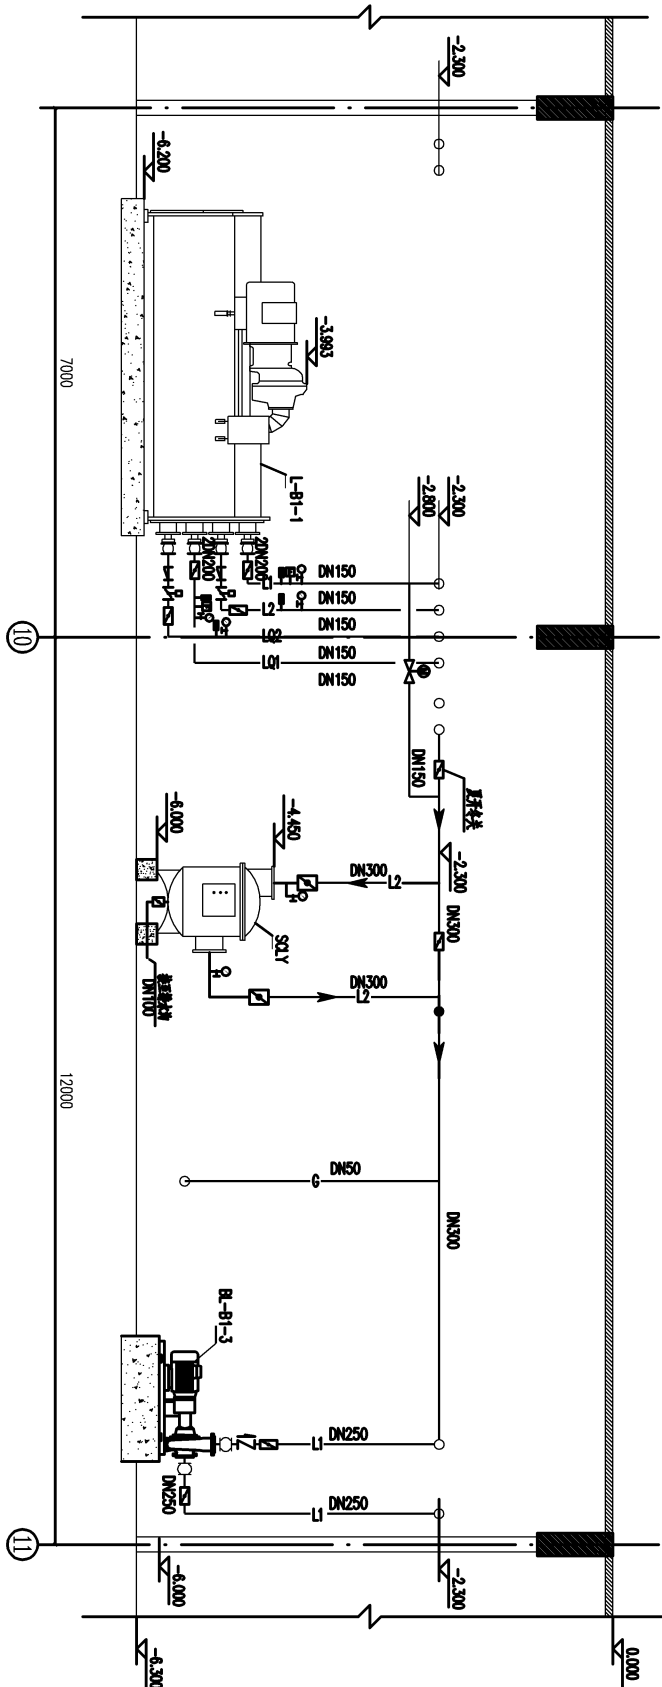

21-21 剖面图 1:50

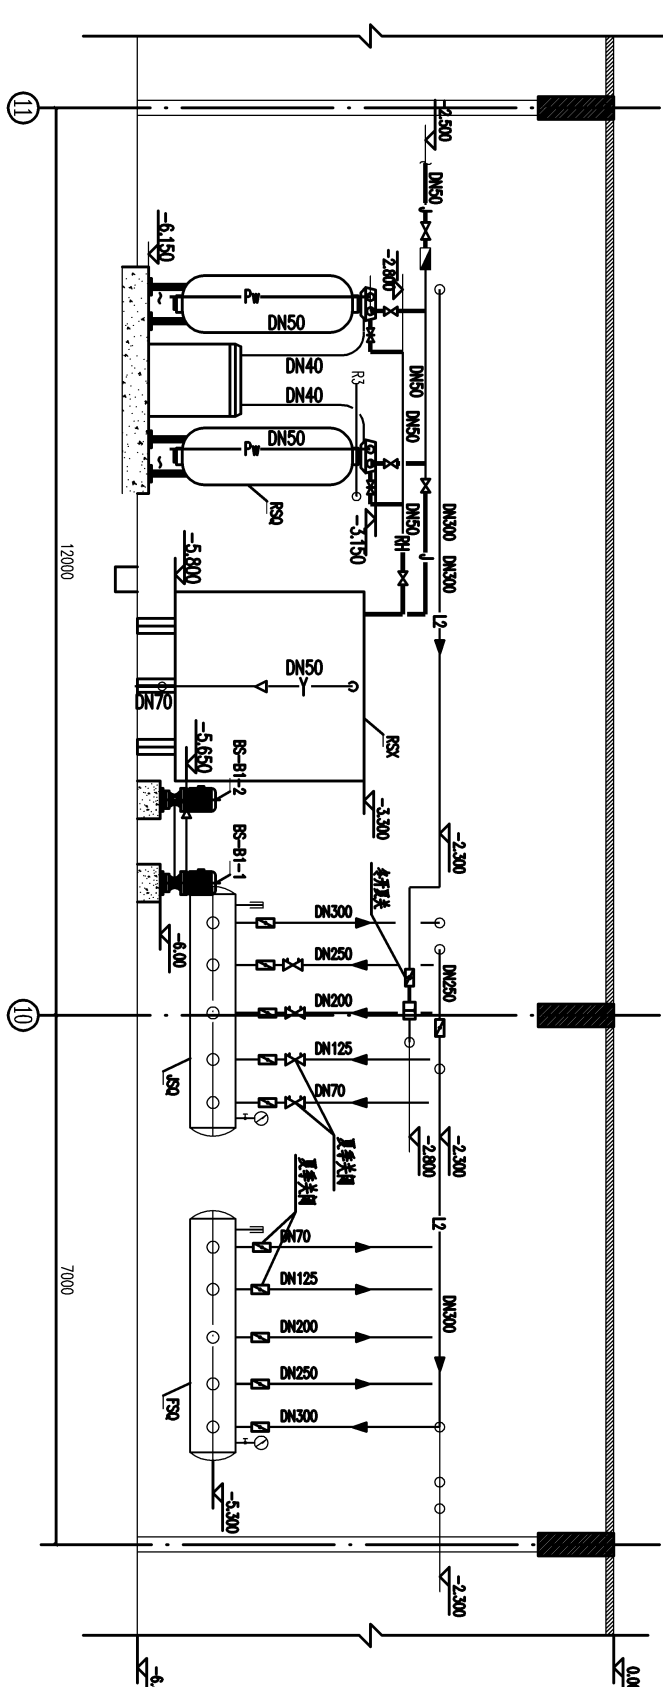

22-22 剖面图 1:50

甘肃省建筑设计研究院									
工程号		2012-138		图号		建施-101(机械)		比例	
日期		2015.09		比例		1:50		日期	
设计	审核	校对	制图	设计	审核	校对	制图	名称	
王亚明	王亚明	王亚明	王亚明	王亚明	王亚明	王亚明	王亚明	制冷机房管道剖面图	