

1-1 剖面图 1:100


2-2 剖面图 1:100

3-3 剖面图 1:100

4-4 剖面图 1:100

5-5 剖面图 1:100

6-6 剖面图 1:100

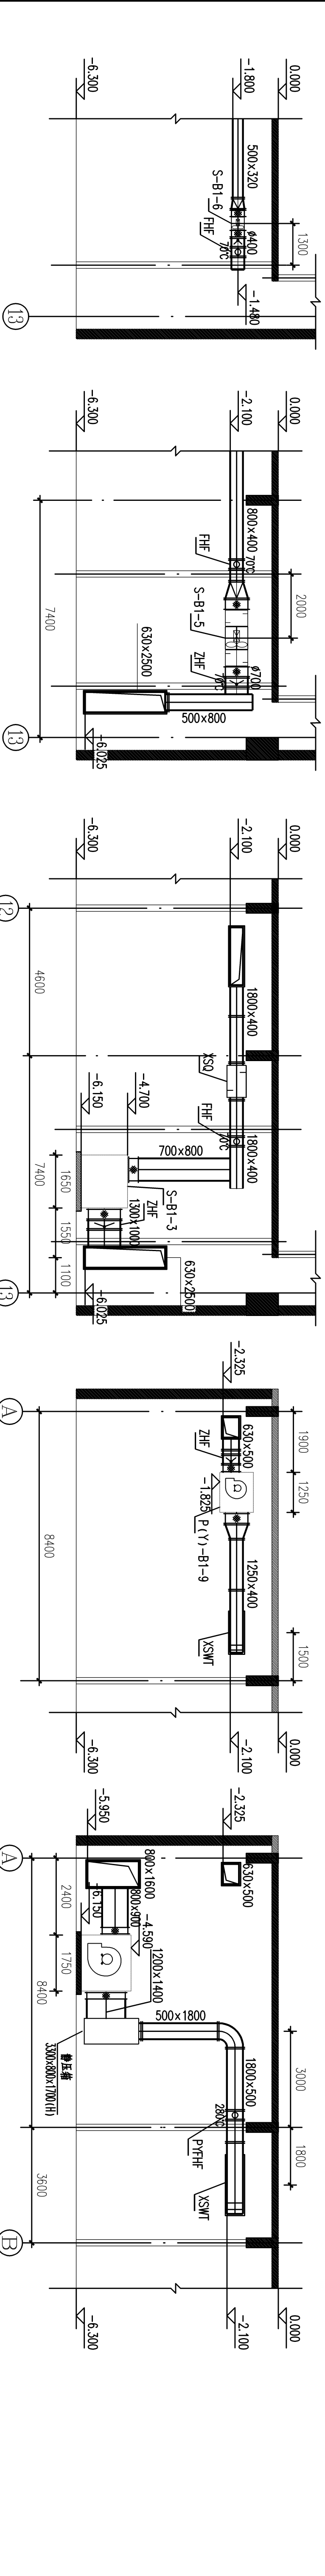


7-7 剖面图 1:100

8-8 剖面图 1:100

9-9 剖面图 1:100

10-10 剖面图 1:100

11-11 剖面图 1:100

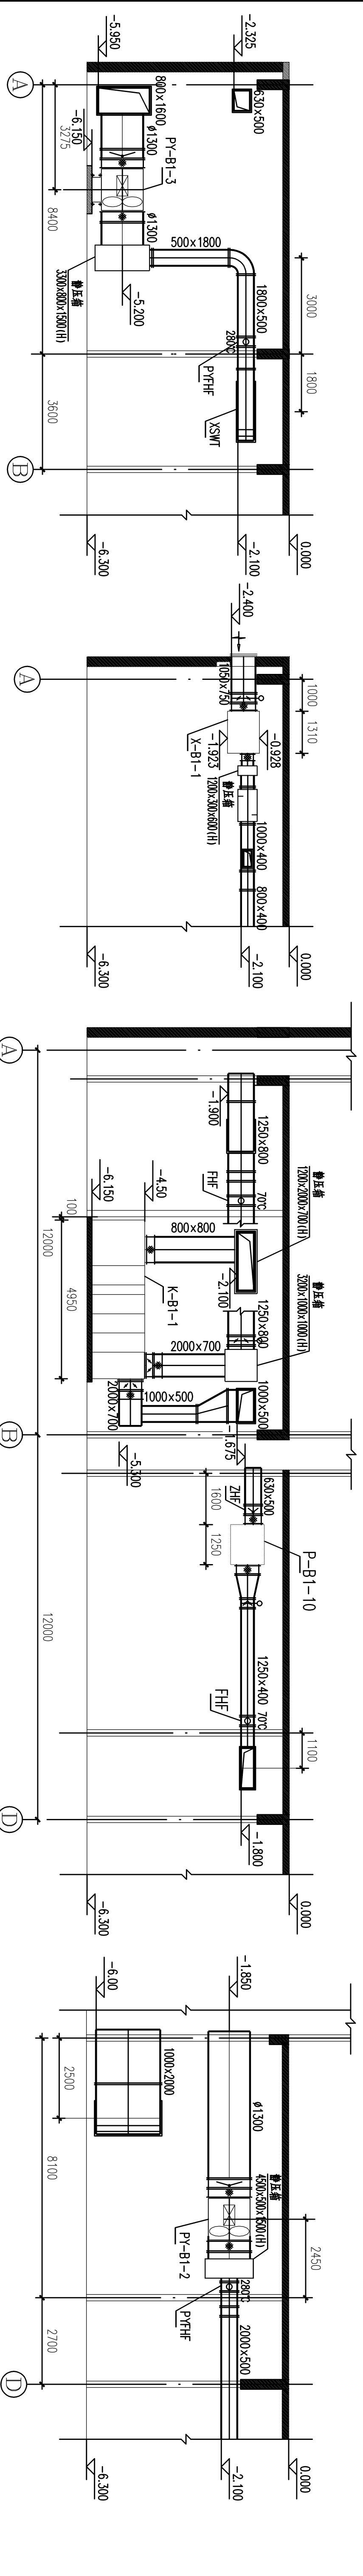


12-12 剖面图 1:100

13-13 剖面图 1:100

14-14 剖面图 1:100

15-15 剖面图 1:100

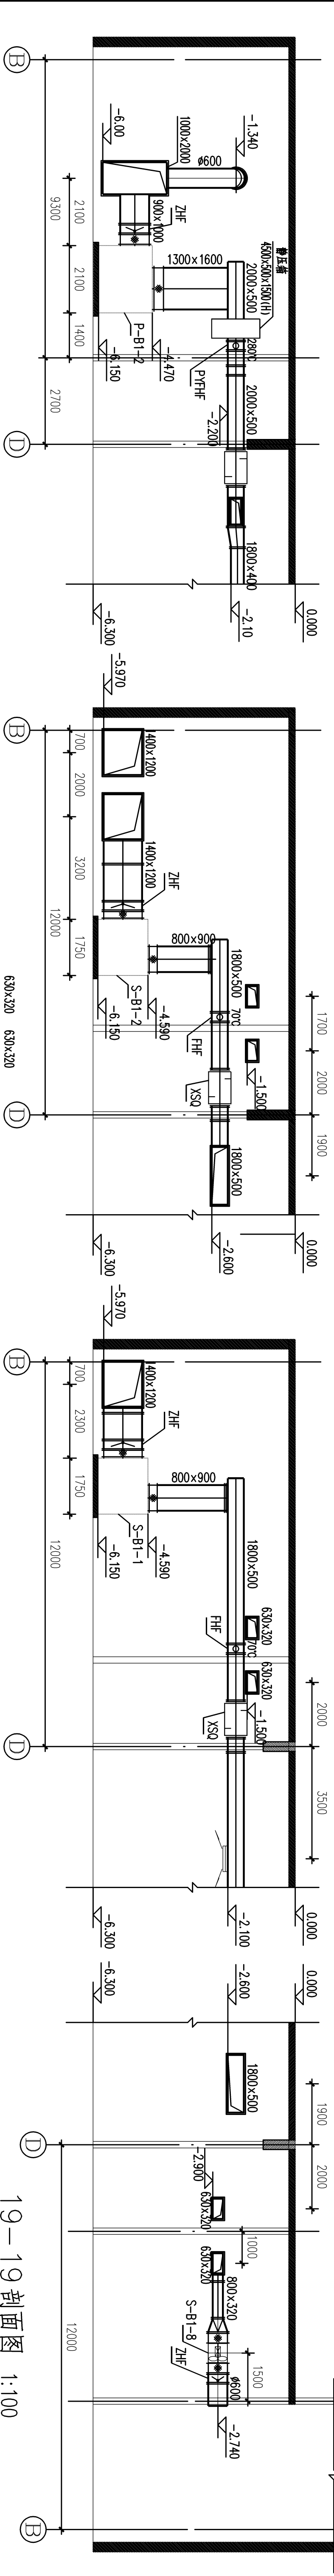

16-16 剖面图 1:100

17-17 剖面图 1:100

18-18 剖面图 1:100

19-19 剖面图 1:100

甘肃省建筑设计研究院									
审定	梁建平	设计	周志刚	审核	毛明强	工程名称	甘肃省科技馆		
审核	毛明强	设计	周志刚	审核	毛明强	图名	地下一层通风剖面图		
设计	毛明强	审核	周志刚	设计	毛明强	比例	1:100		
设计	毛明强	审核	周志刚	设计	毛明强	日期	2015.09		