甘肃省建筑设计研究院							
审定	建筑专业	专业负责	毛明强	工程名称: 甘肃科技馆		工程号	2012-138
	结构专业	设计	王彦春			图号	建施-22
审核	毛明强	校对	郑学中	图名: 巨幕影院平、剖面图 K-F2-2、3机房平、剖面图		比例	1:50
		审核	郑学中			日期	2012.12
变更内容及原因		图号	变更人				

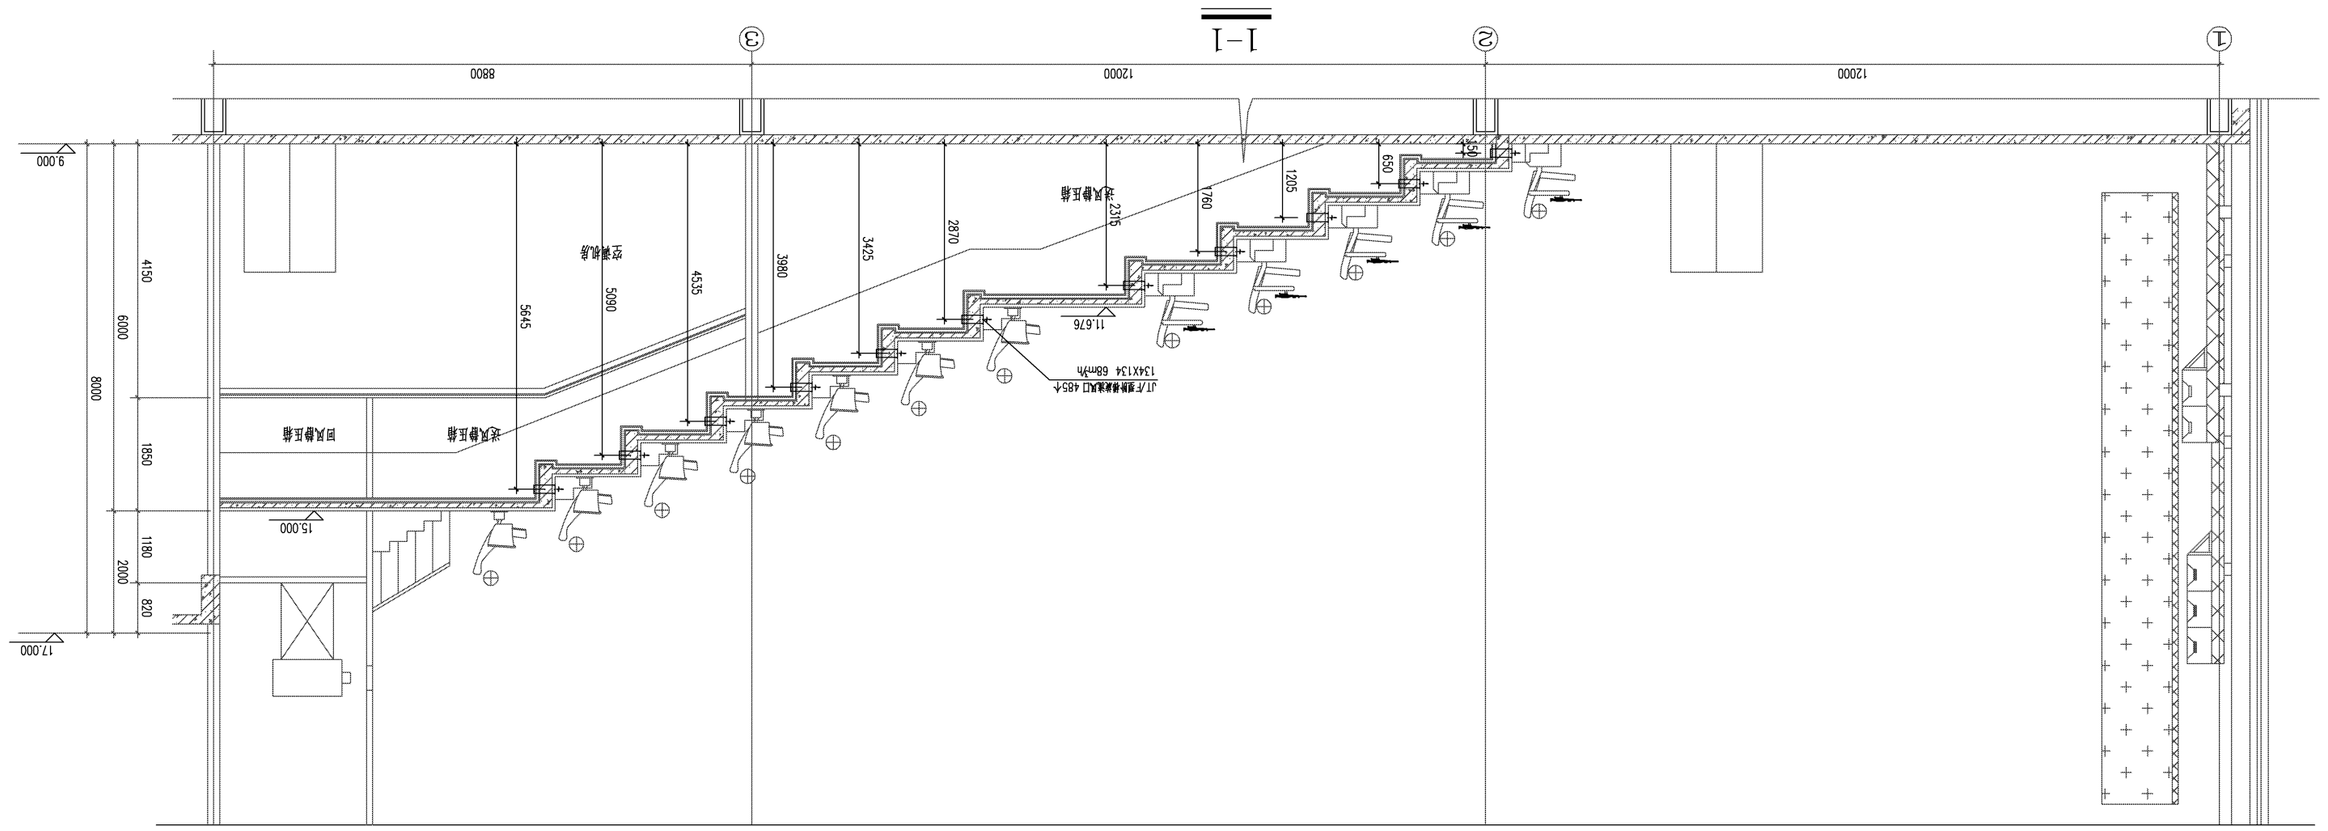

巨幕/XD/4D影院平面图

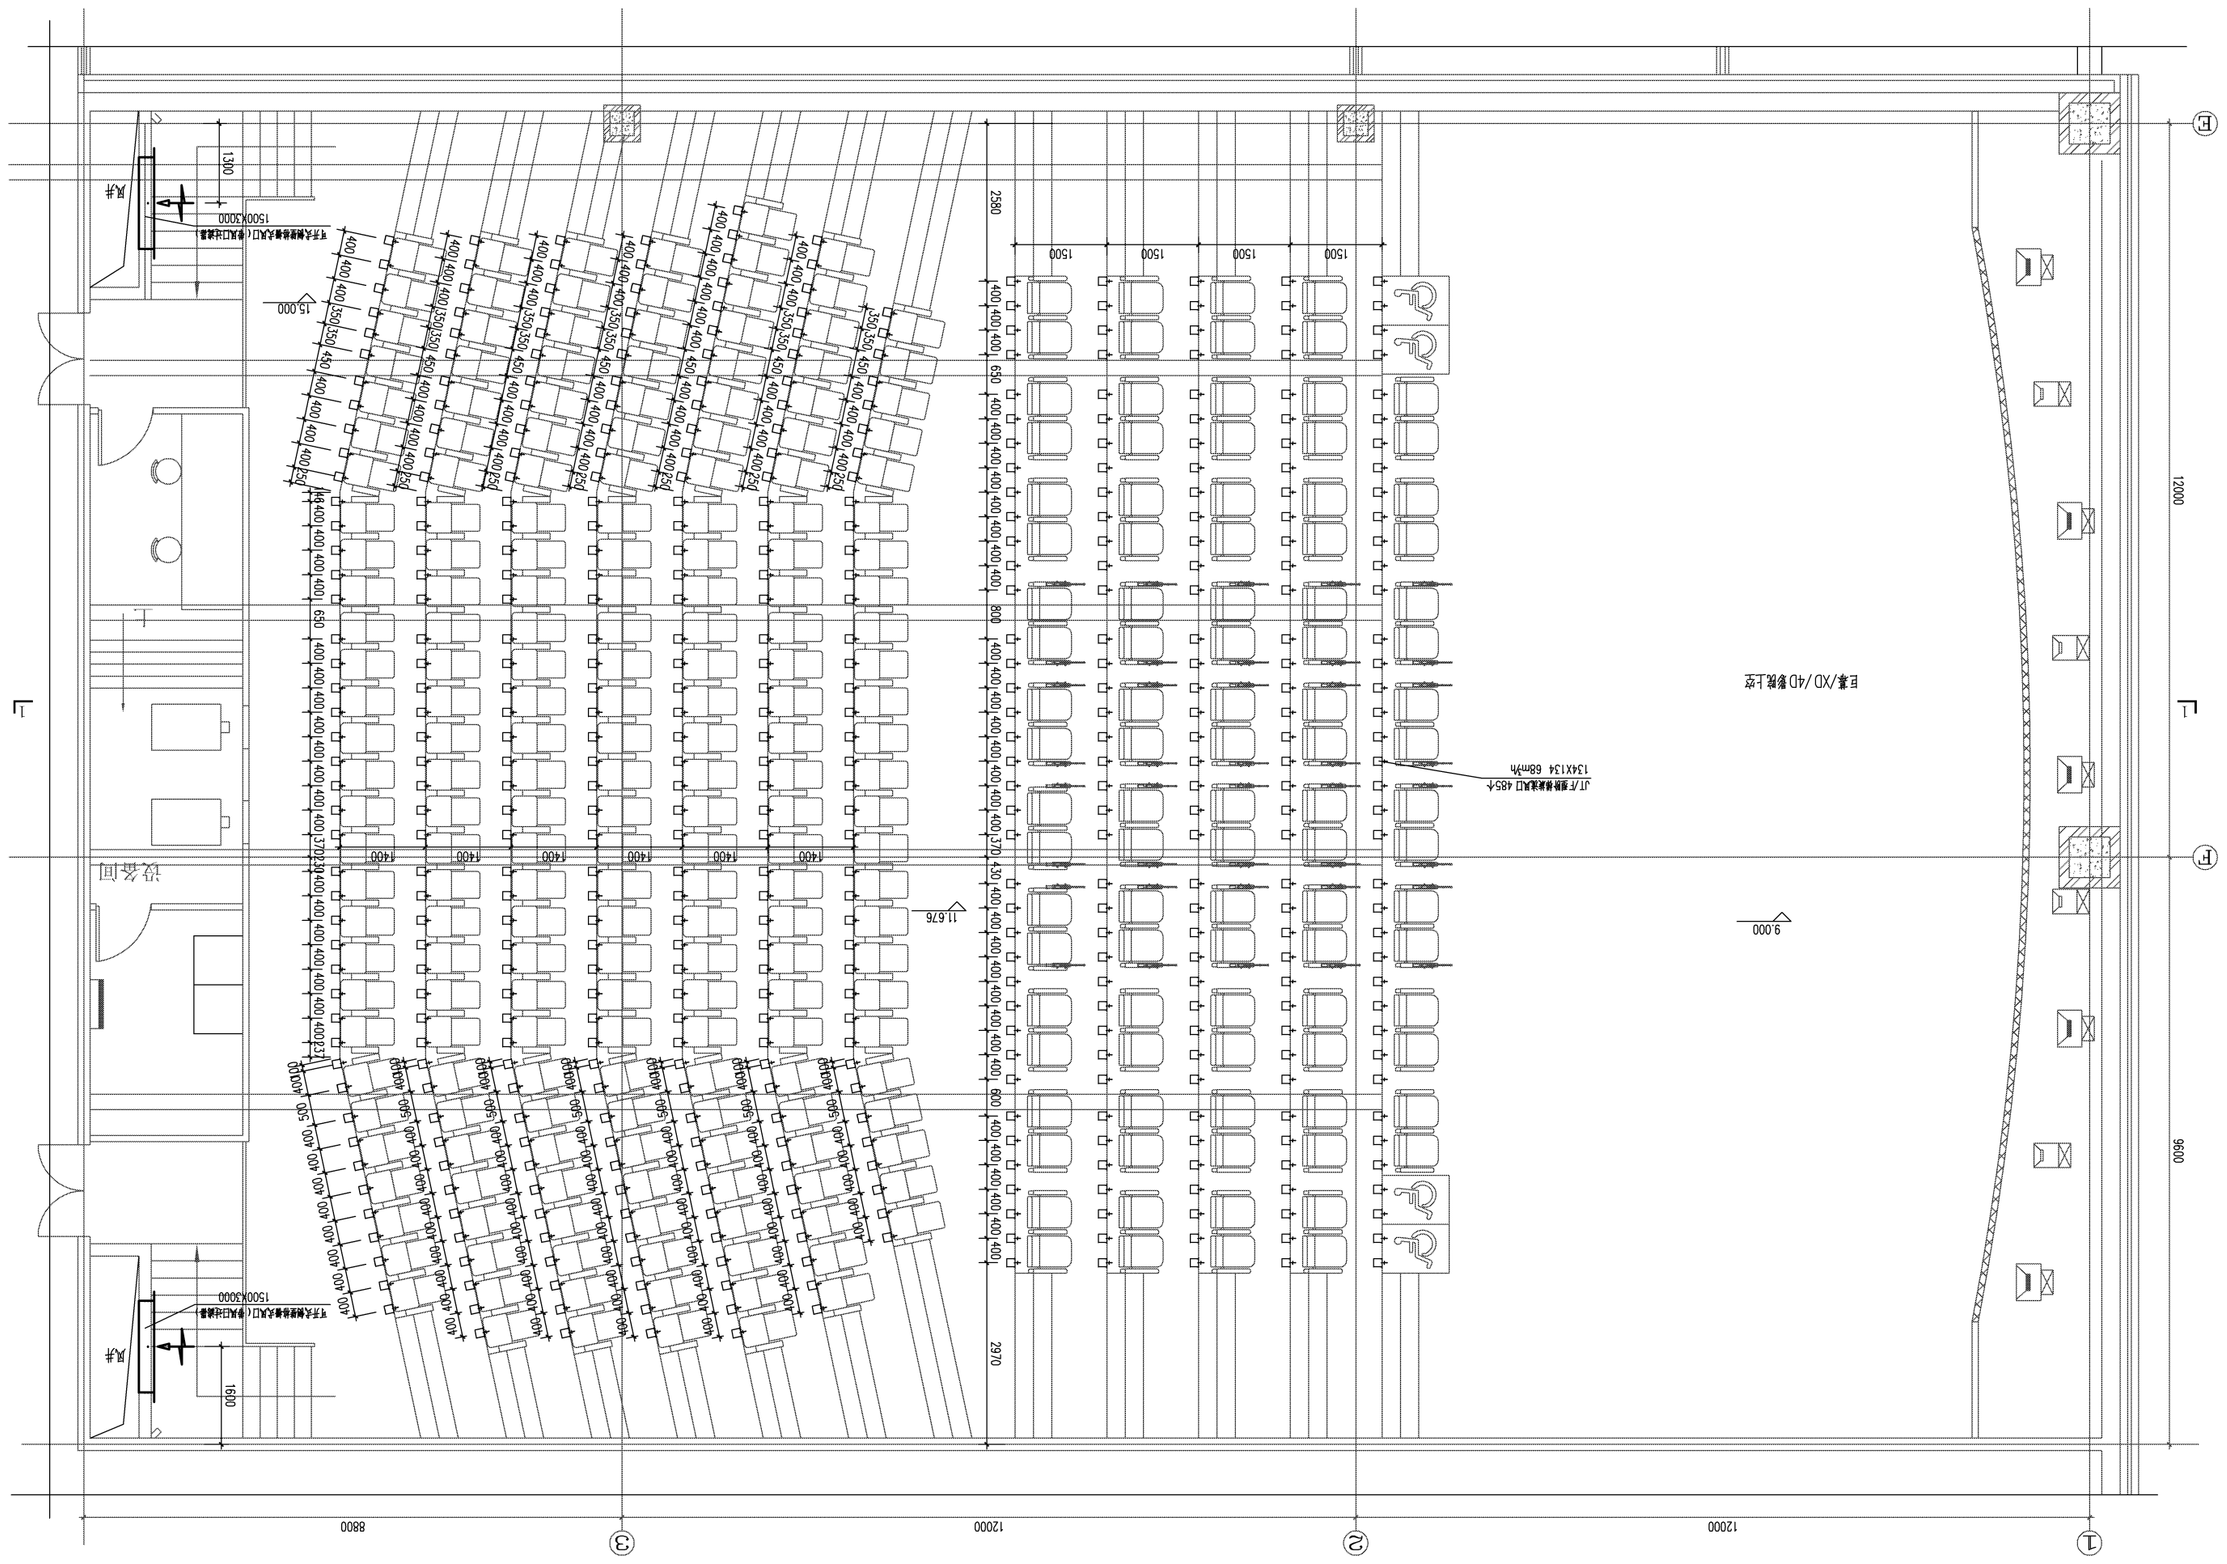

2-2

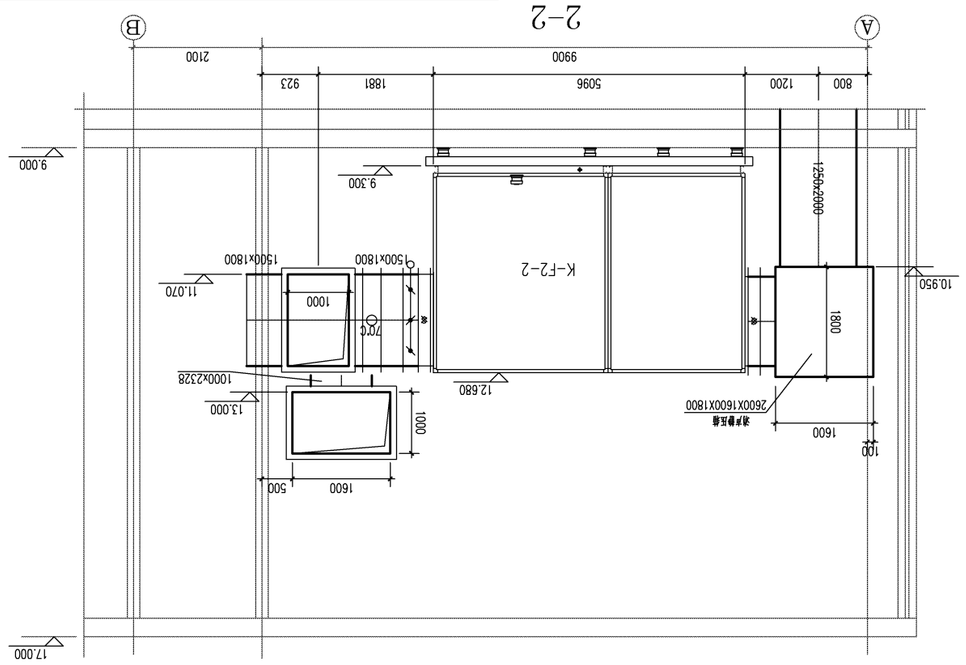

3-3

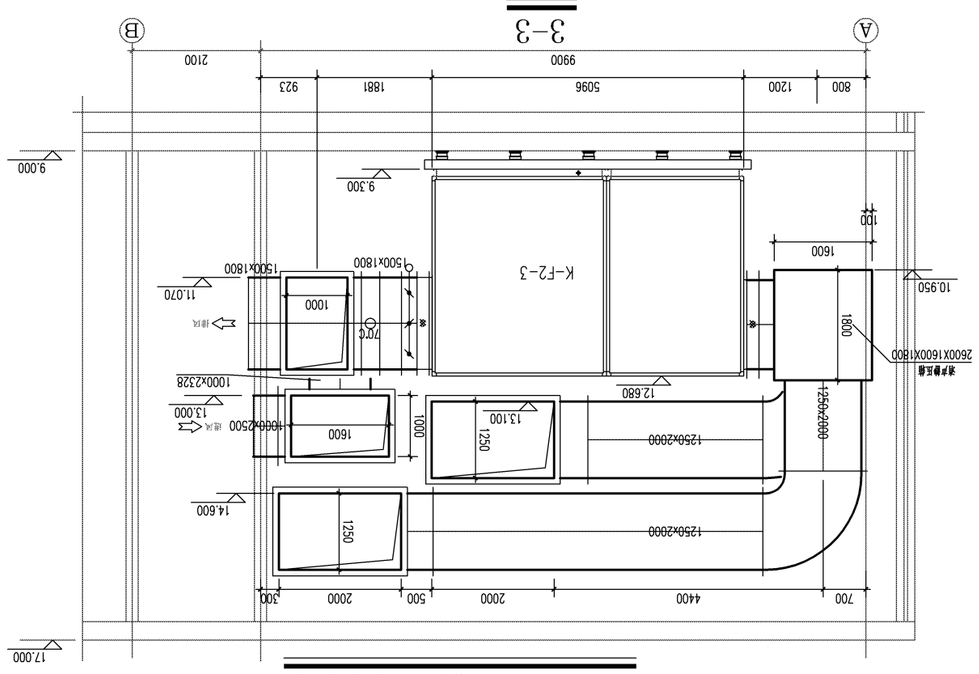
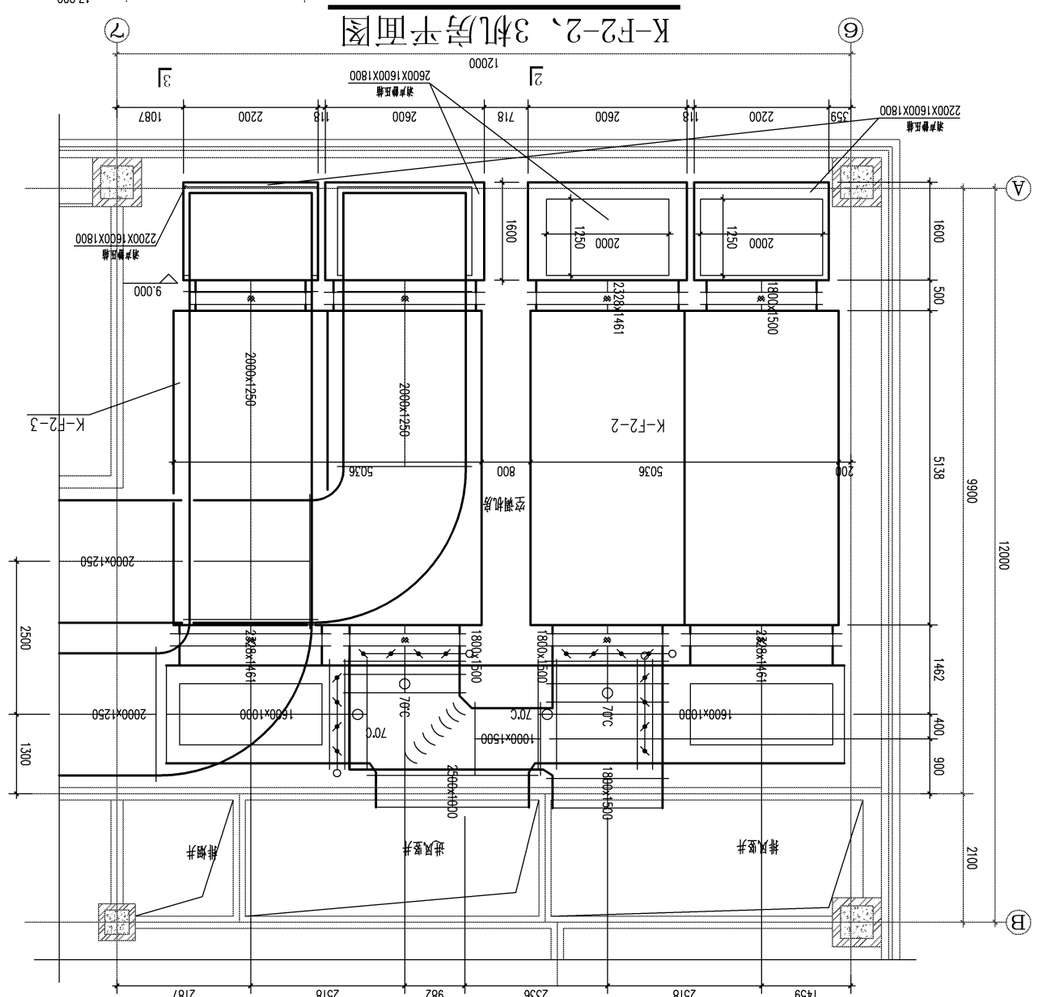
K-F2-2、3机房平面图