散热器采暖系统图

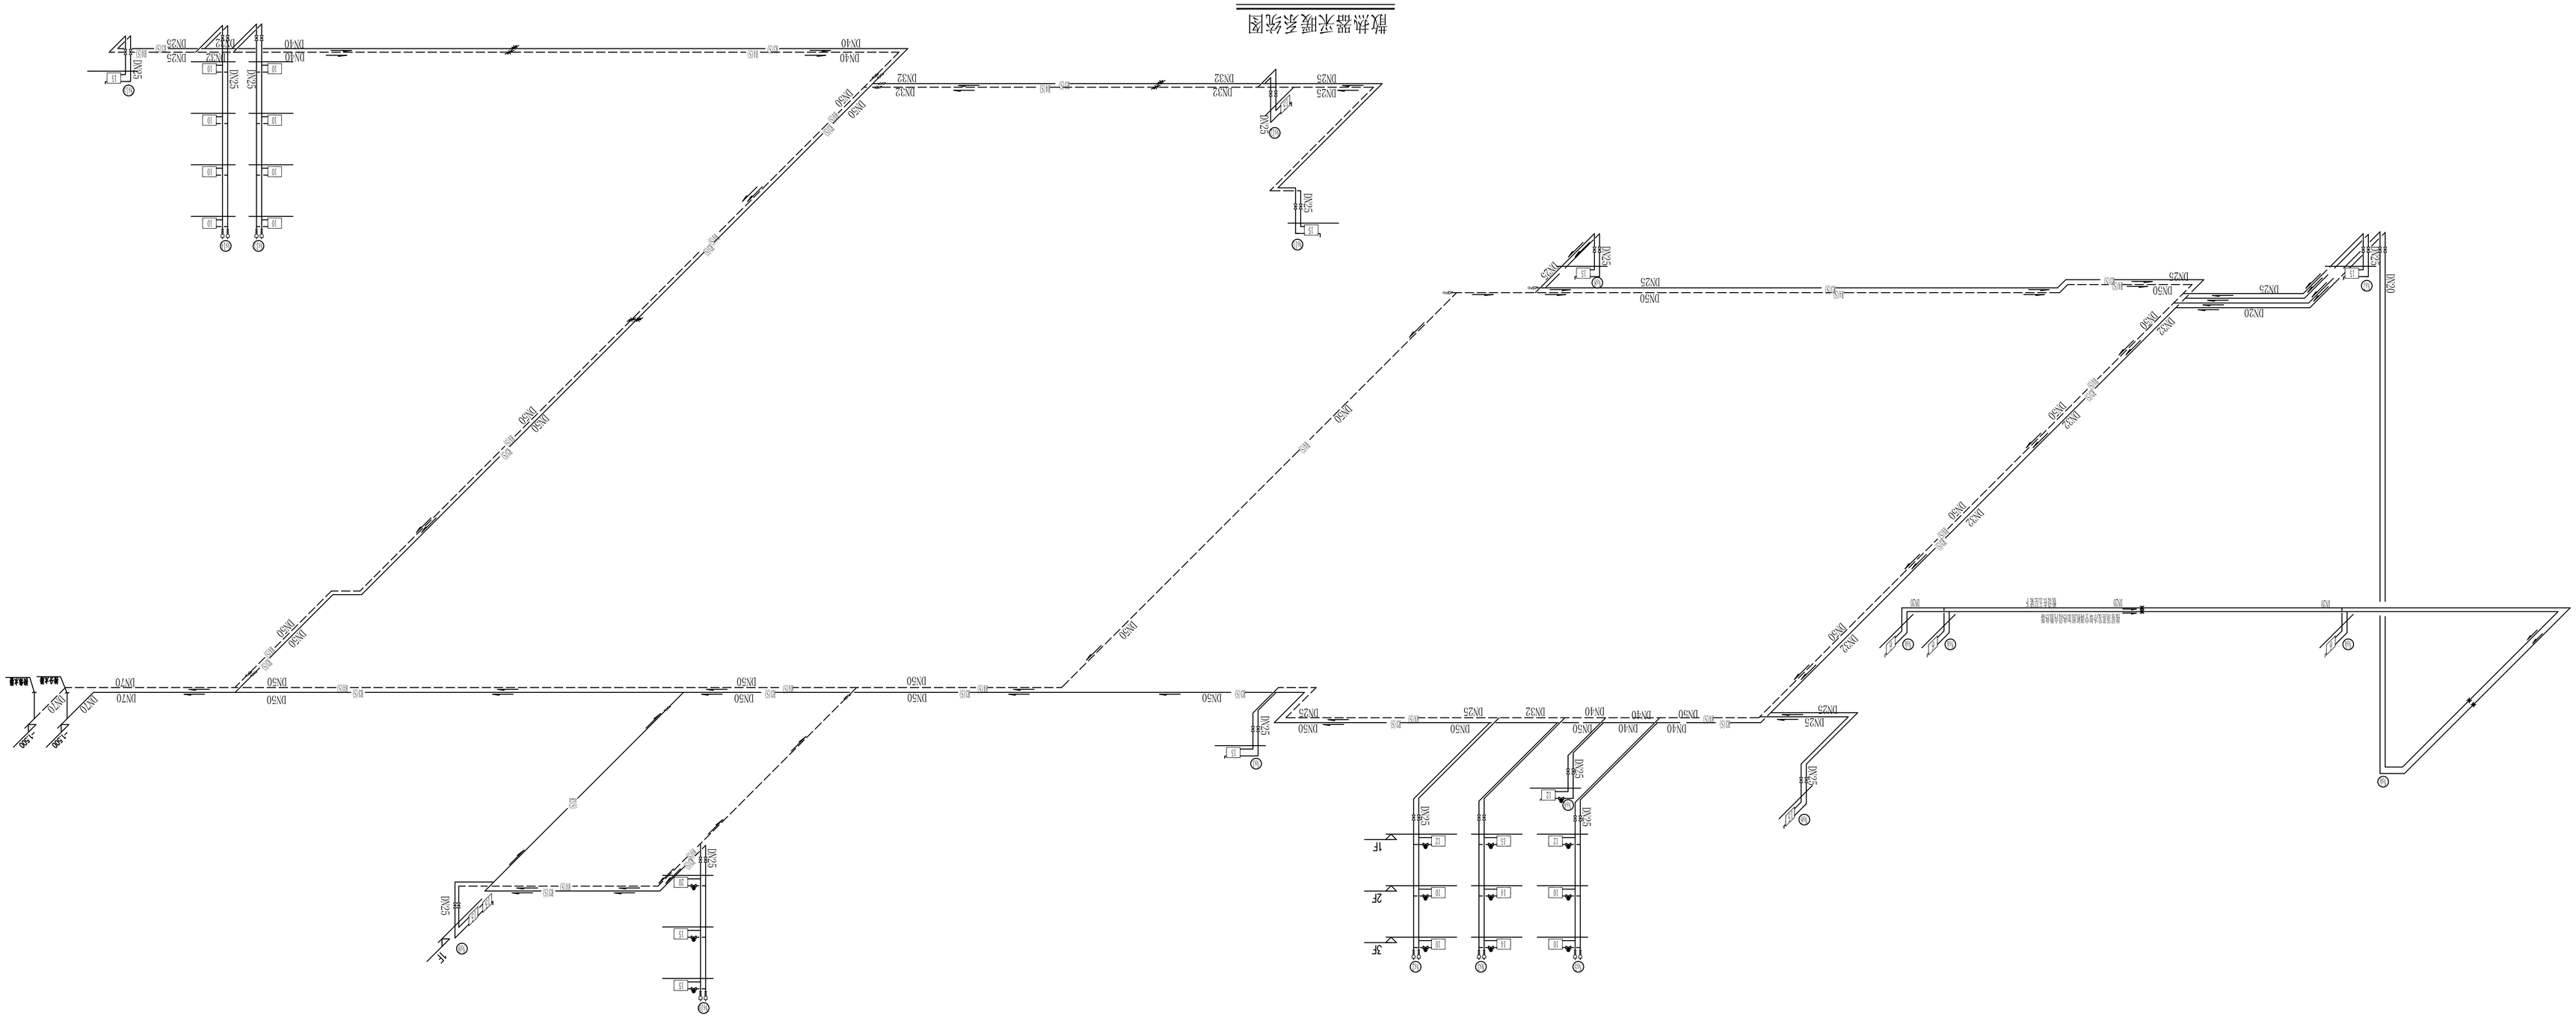

甘肃科技馆									
散热器采暖系统图									
工程名称:									
图 名:									
甘肃省建筑设计研究院									
审 定									
审 核	毛明强	毛明强	校 对	王宏伟	工程师	王宏伟	工程名称:	2012-138	
审 查	李海峰	李海峰	设 计	王宏伟	工程师	王宏伟	图 号	暖施-39(修改版)	
专业负责	毛明强	毛明强	设 计	王宏伟	工程师	王宏伟	比 例	1:150	
设计总负责人	王敏	王敏	制 图		工程师	王宏伟	日 期	2015.09	

建筑设计			
结构设计			
给排水			
暖通空调			
电气设计			
建筑装修			
建筑幕墙			
建筑节能			