



各	专	专	业	业	登	栏
建	结	筑	构			



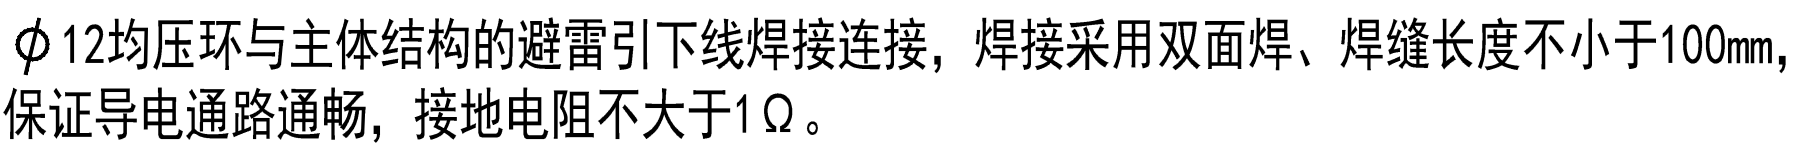


-


隔热立柱安装标准节点

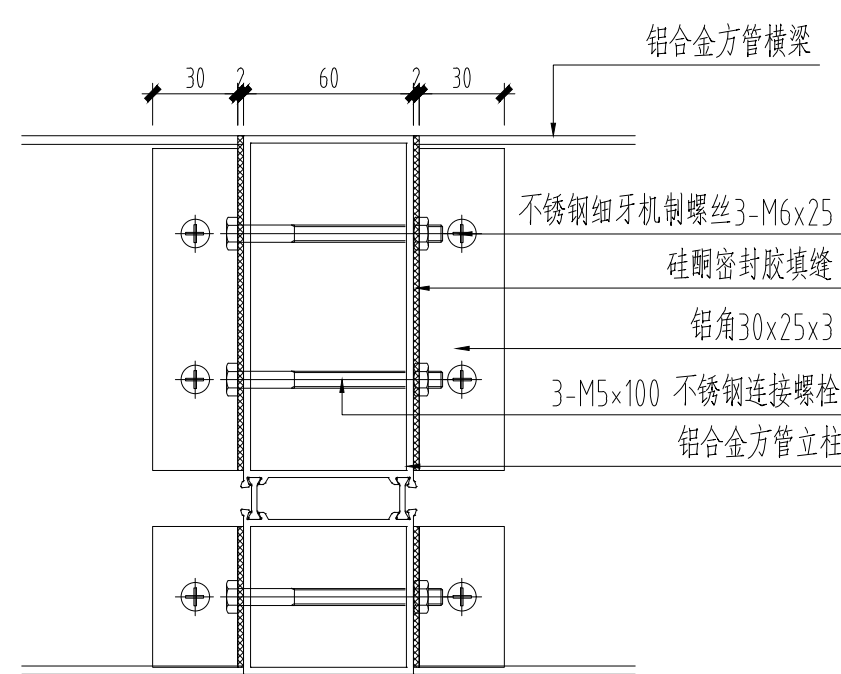


隔热横梁与立柱连接大样图

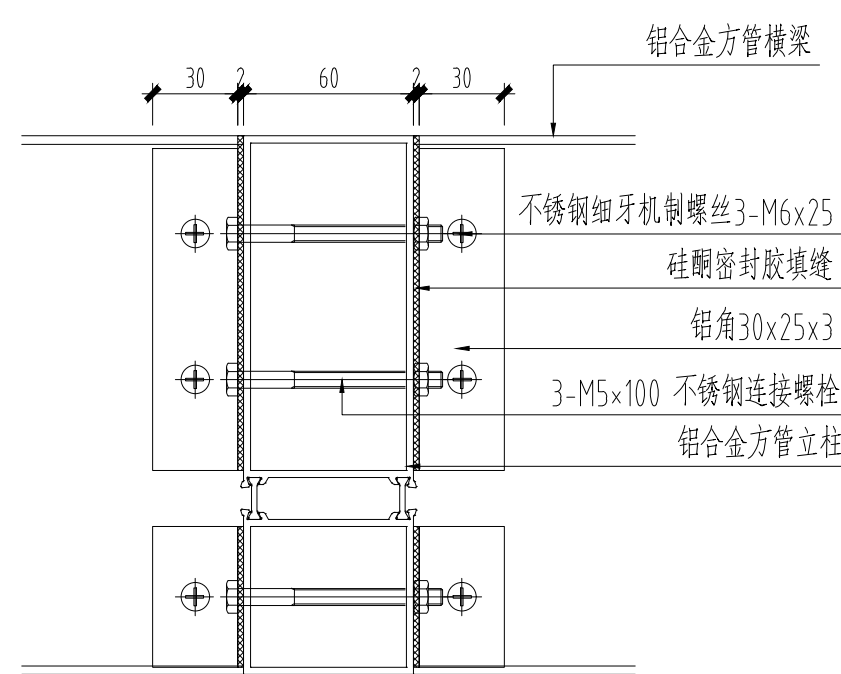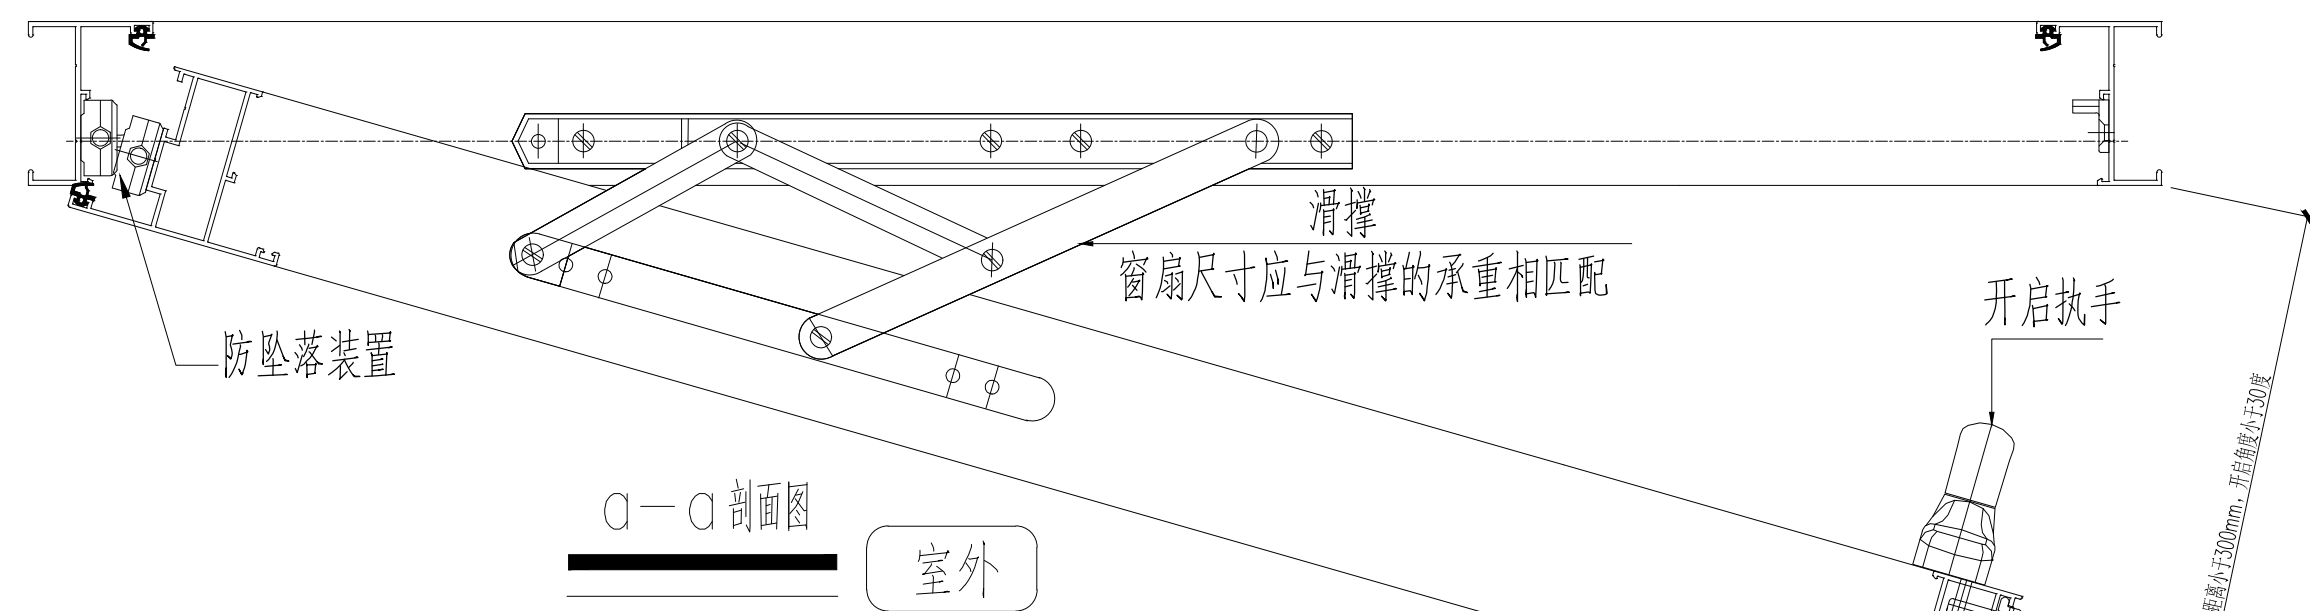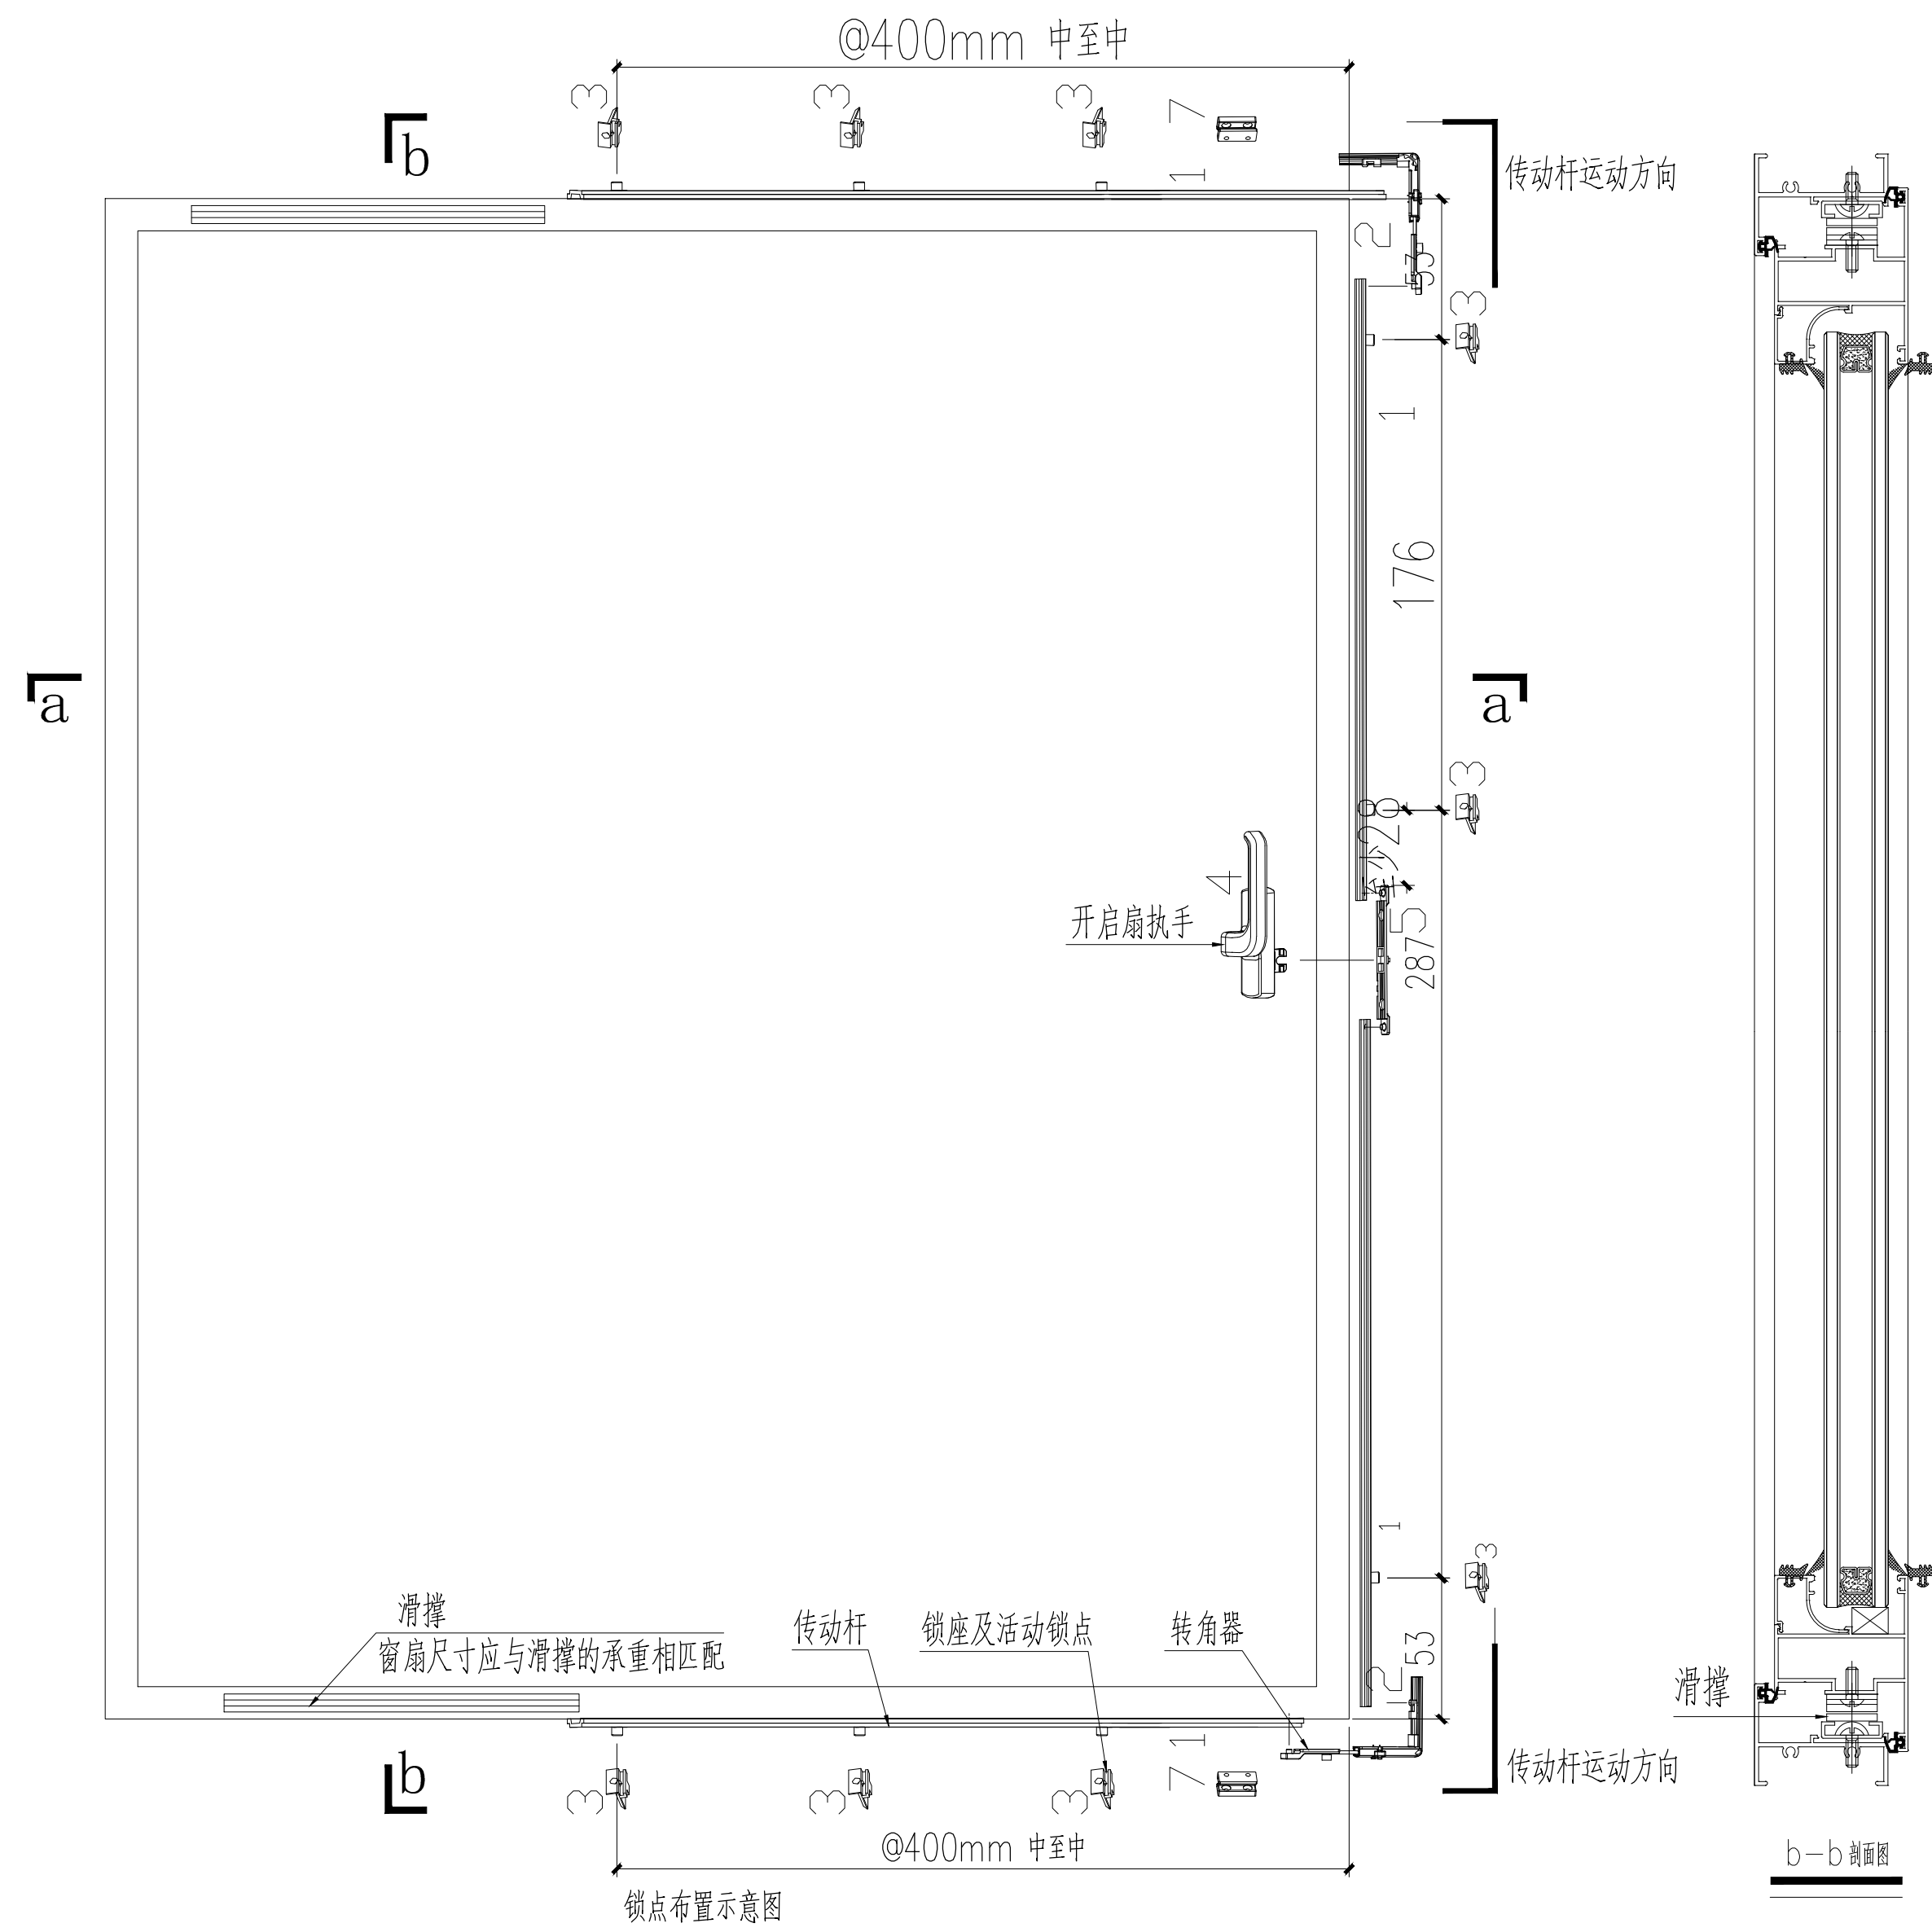

横梁与主体混凝土连接节点

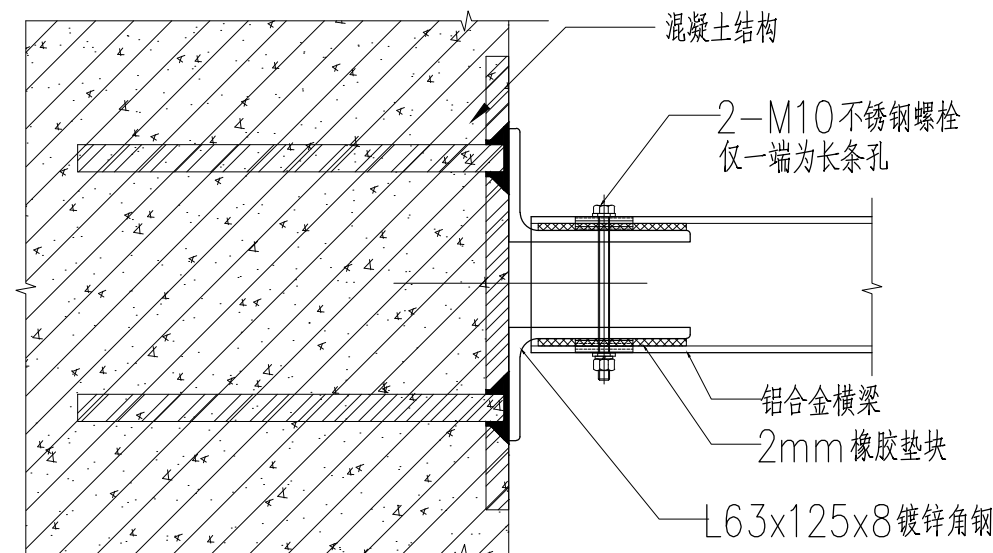

横梁与主体混凝土连接节点

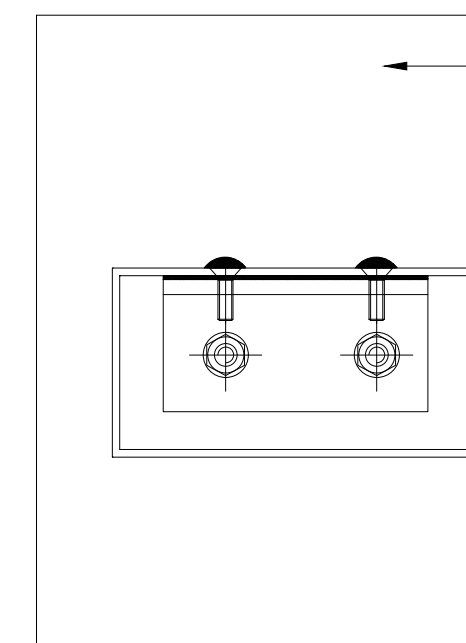

立柱与横梁连接节点

图号	AN-03	2024.0
----	-------	--------

特别提示：本套图纸未经施工图审查机构审查并注明审查批准书证号，不得用于现场施工，仅供业主建设投资估算建设造价之参考图。