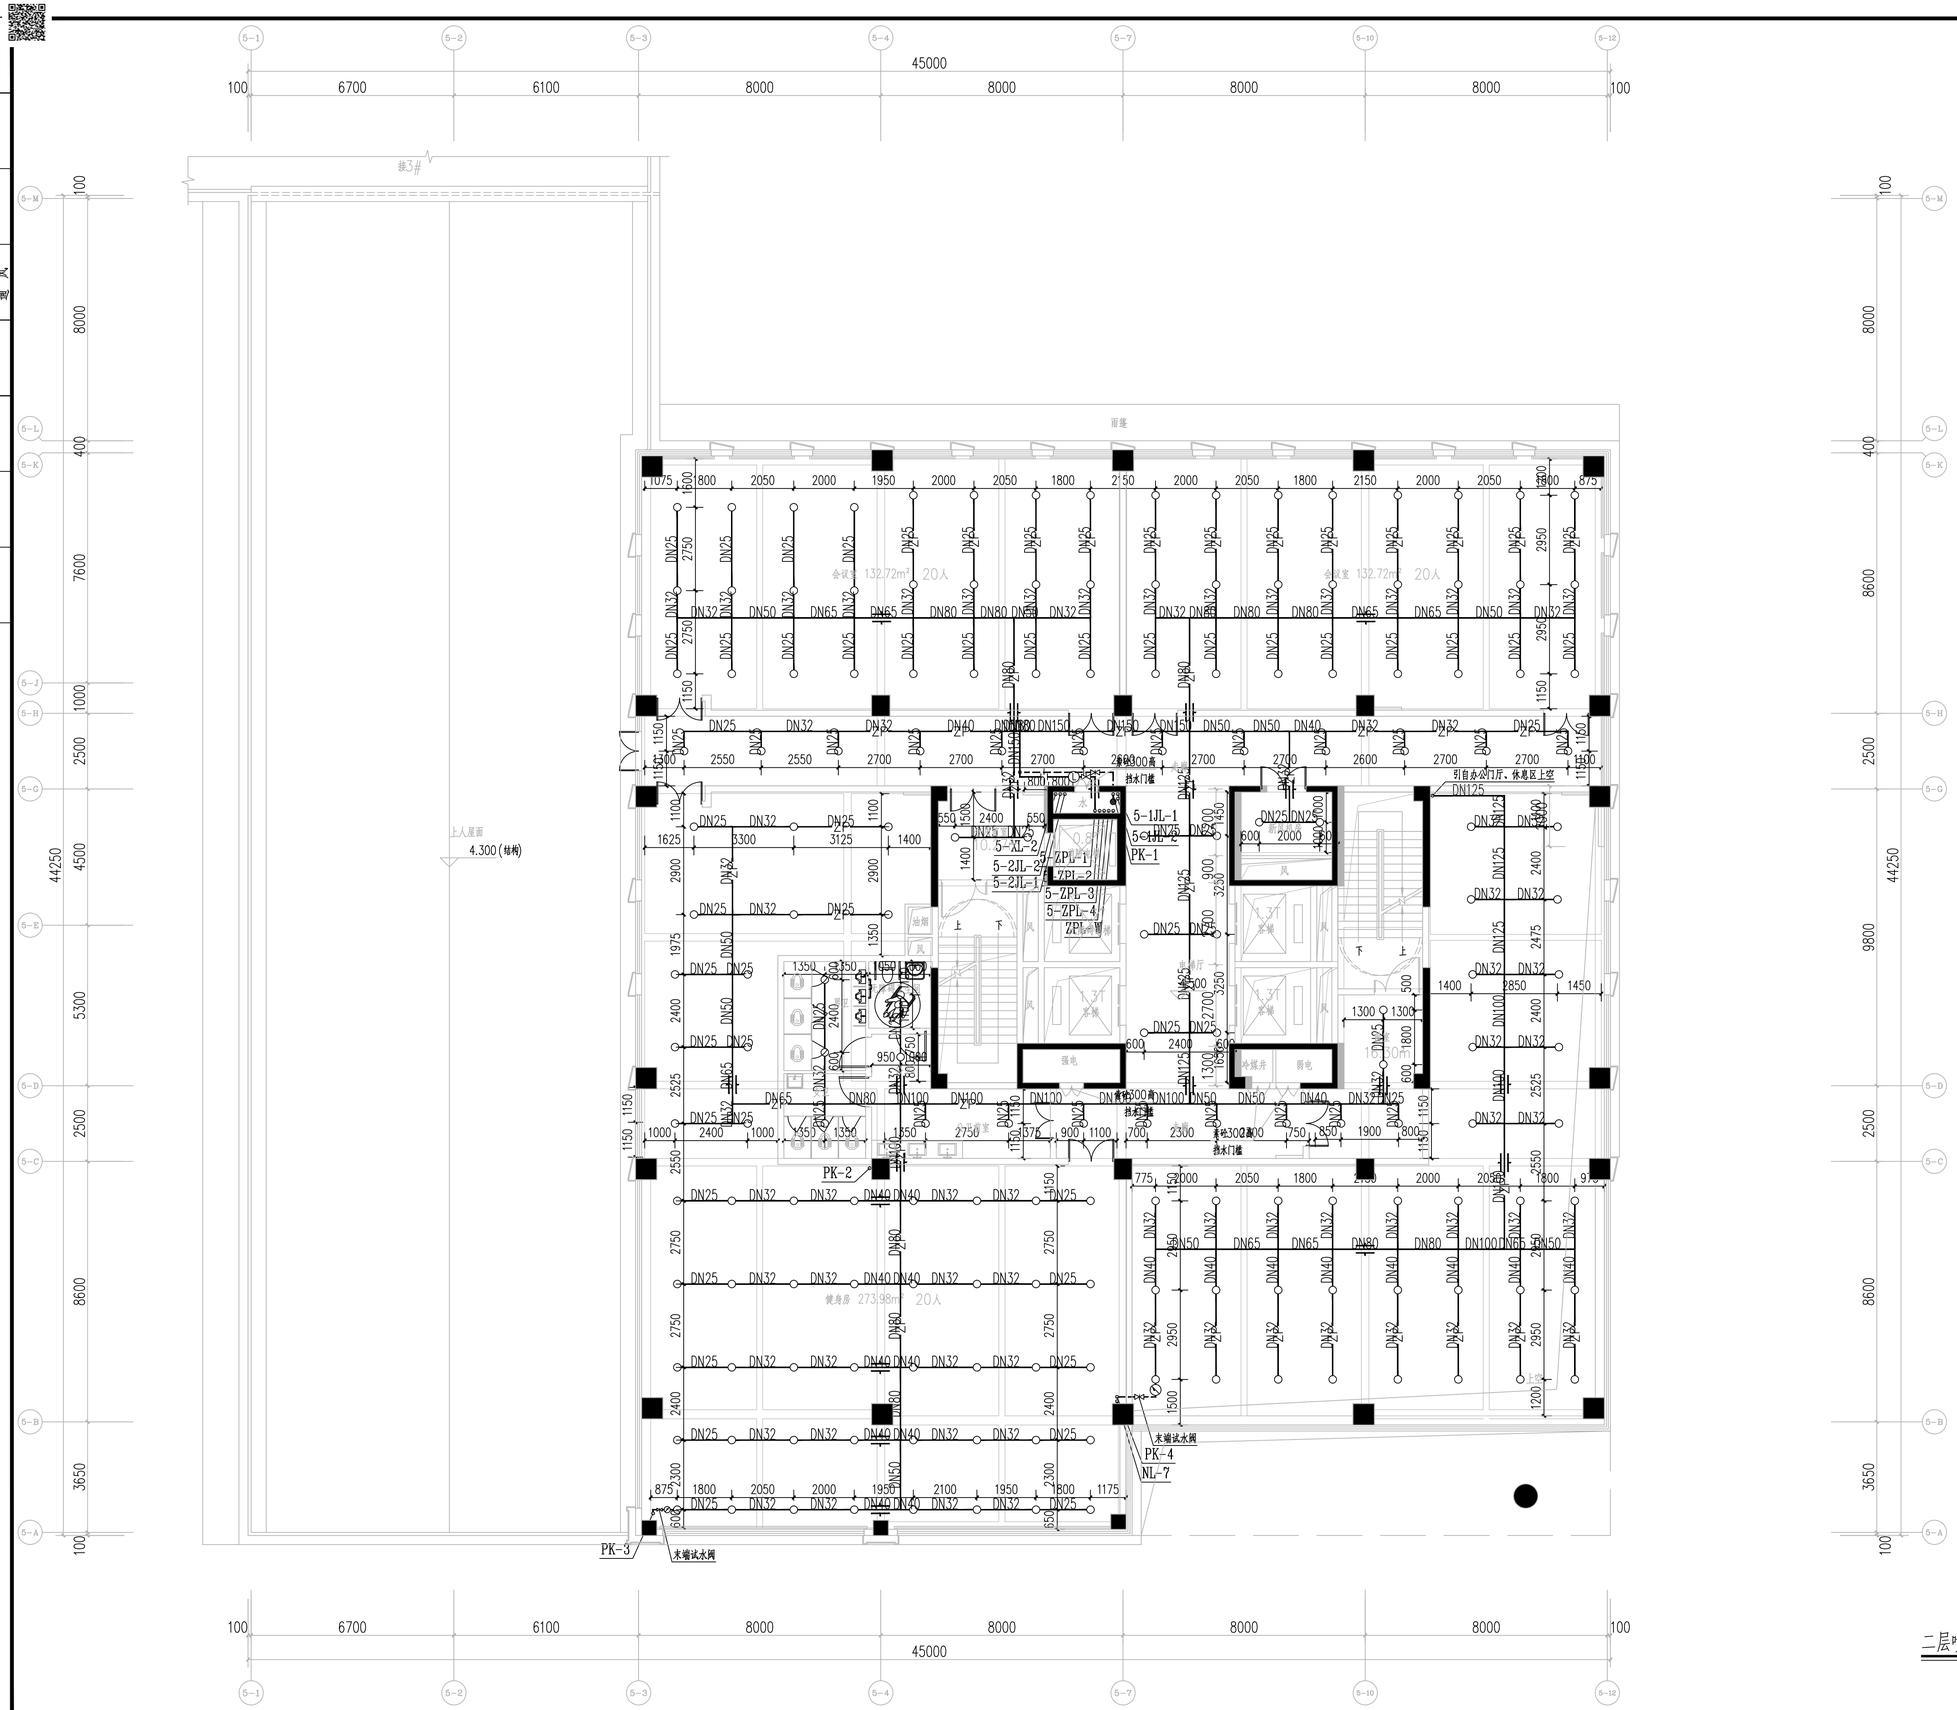

二层喷淋平面图 1:100

设计单位:

华地设计有限公司

HUADI DESIGN CO.,LTD

建筑工程 甲级 装修工程 甲级
玻璃幕墙 甲级 智能化 甲级
轻钢结构 甲级 规 划 乙级

资质证书编号 A135013323

网址:www.hdjzsj.com.
微信号码:hdjz888888
QQ:1024202628
服务热线:15906002999
电话:0595-22812225

施工图审查批准单位:

施工图审查批准书证号:

第 1 版图

备 注:

本套图纸未经正规施工图审查公司审查合格后,不得用于现场施工,仅供业主建设投资前估算建设造价之参考图。

中华人民共和国一级注册建筑师
姓 名: 许云杰
注册号: 3501332-016
有效期: 至2025年03月

图纸专用章:

福建省工程勘察设计图纸专用章
华地设计有限公司
资质 范围: 建筑工程
等级:甲级 证号:A135013323
有效期至:2028年12月22日

图纸内容受国家法律保护,不得复印 违者必究!

注册建筑师执业章:

中华人民共和国一级注册建筑师
姓 名: 林 静 默
注册号: 3501332-005
有效期: 至2024年07月

专业注册师执业章:

中华人民共和国一级注册建筑师
姓 名: 江 峰
注册号: 3501332-015
有效期: 至2025年02月

工程名称:
泉州台商投资区电子信息产业园邻里中心项目

子项目名称:
5#综合楼

建设单位:
泉州台商投资区杏东投资有限责任公司

审 定	郑锦杉	郑锦杉
审 核	汪东文	汪东文
工程负责人	林静默 / 许云杰 / 江 峰	林静默 / 许云杰 / 江 峰
专业负责人	郑禹中 / 黄福全	郑禹中 / 黄福全
校 对	陈央红	陈央红
设 计	陈剑孟	陈剑孟
制 图	陈剑孟	

图 名:
二层喷淋平面图

福建省住房和城乡建设厅 房建一类 13019 施工图审查专用章

工程编号	HD-QZ-23-13
图 别	水 施
图 号	16
日 期	2024.01

各专业会签栏

专业	签名	日期
建筑		
结构		
电气		
给排水		

专业	签名	日期
电气		
给排水		

日期	专业	实名	签名

特别提示:本套图纸未经施工图审查机构审查并注明审查批准书证号,不得用于现场施工,仅供业主建设投资估算建设造价之参考图。