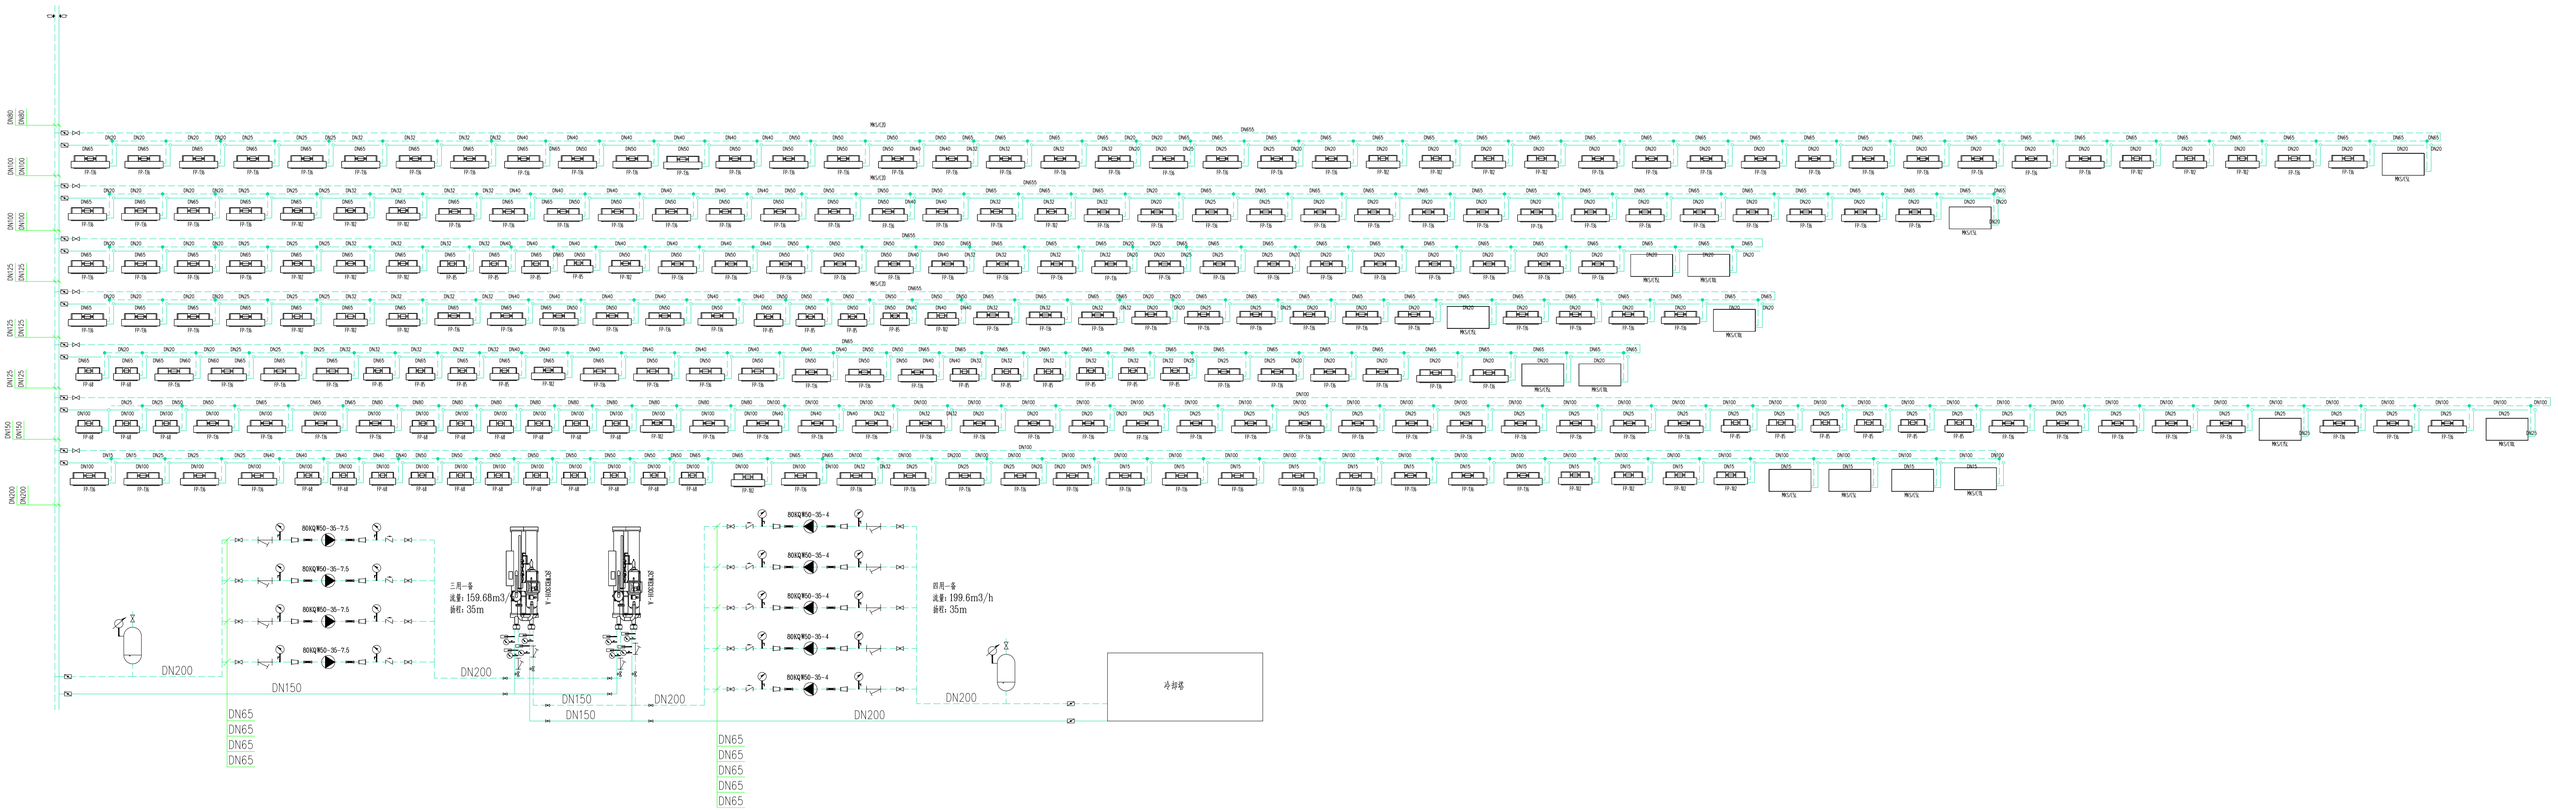
80KQW50-35-7.5
80KQW50-35-4
三用一备
流量:159.68m3/h
扬程:35m
四用一备
流量:199.6m3/h
扬程:35m
冷却塔
DN200
DN150
DN65