


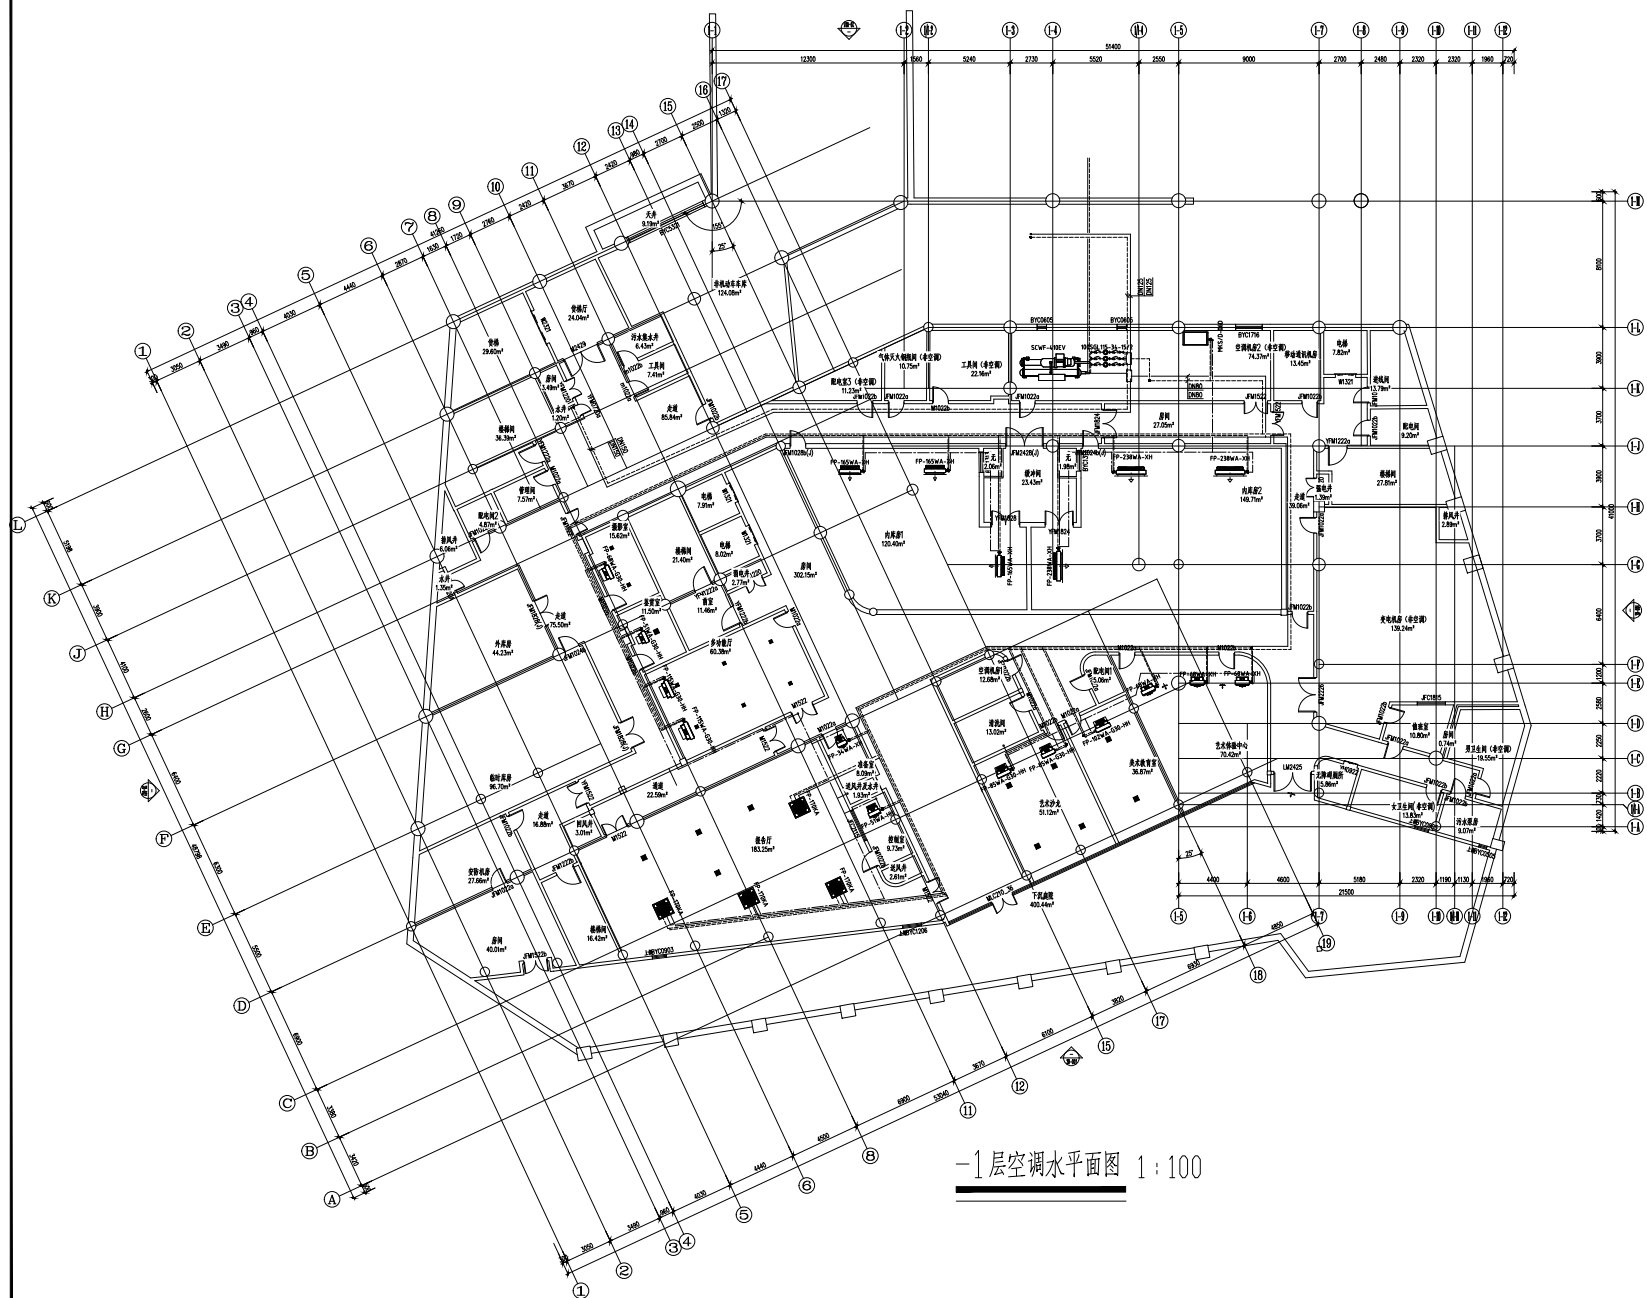

-1层空调水平面图 1:100