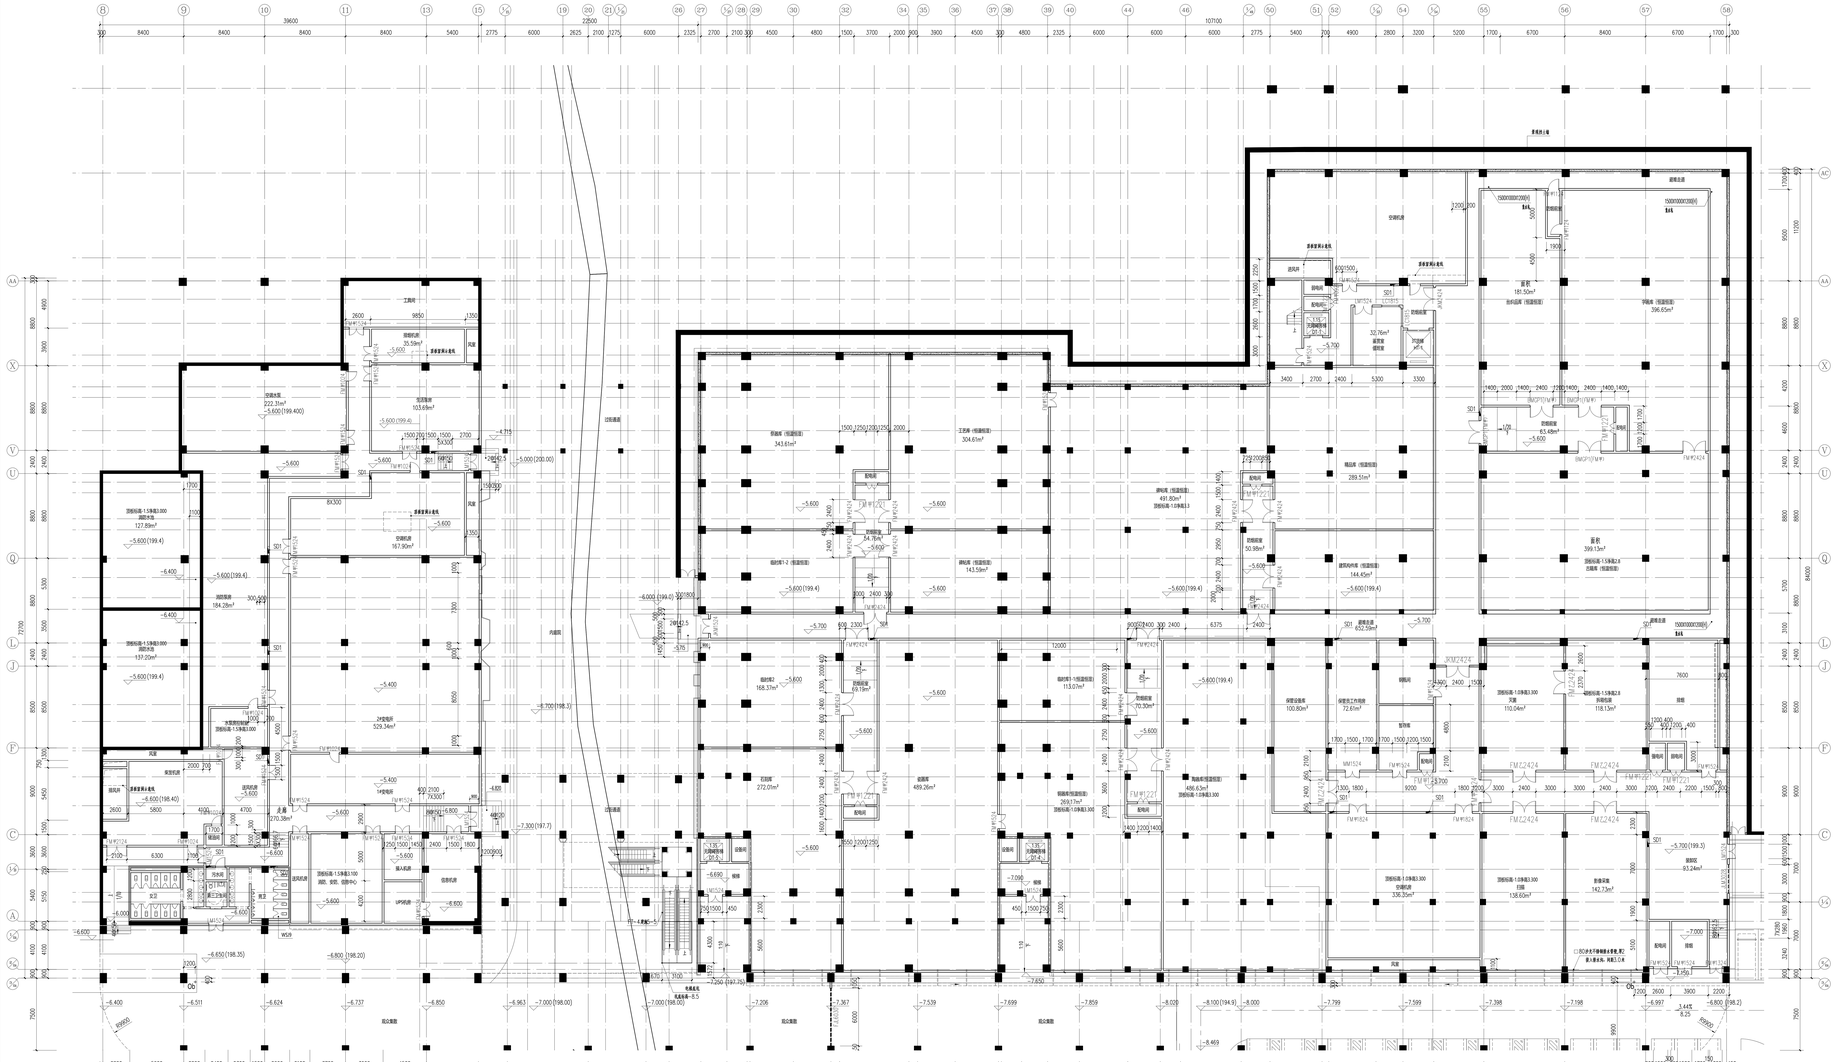

地下一层平面图 1:150

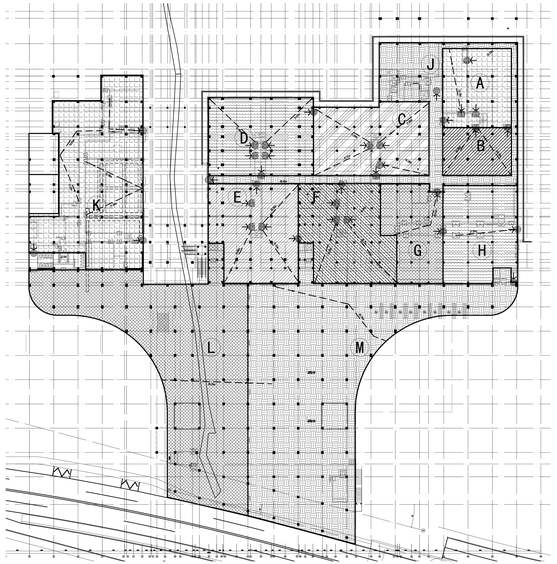

地下一层防火分区及疏散设计说明：

1	2	3			8	9
防火分区编号	防火分区所在楼层	防火分区设计			每个防火分区内的消防设施	防火规范要求的安全疏散距离限值（m）
		防火分区允许最大面积（ m^2）	防火分区面积设计值（ m^2）	每个分区内的主要建筑功能		
A	-1	1000	649.74	丙类固体危险品库	自动喷淋，	50m,27.5m 60m
B	-1	1000	394.1	丙类固体危险品库		
C	-1	1000	980.88	丙类固体危险品库		
D	-1	1000	989.15	丙类固体危险品库		
E	-1	1000	998.6	丙类固体危险品库		
F	-1	1000	999.3	丙类固体危险品库		
G	-1	1000	649.9	戴品技术区		
H	-1	1000	844.5	戴品技术区		
J	-1		1039.79	避难走道		
K	-1	2000	1952.6	设备用房		
L	-1	5000	3160.5	平层车库		
M	-1	5000	4108	平层车库		

说明：
1.图例说明：防火卷帘，加气混凝土砌块，钢筋混凝土墙
2.处于防空掩蔽区域，未事后修改的其他防空设施由设计单位，并按照图集7SG014-1修改设计要求施工。
3.防火切实封堵图。
4.未标注为水角尺寸为20。
5.表示管线穿墙孔洞，应采用防水防火材料封堵。
6.图中未标注门洞宽2100设置，设备用房设置甲级防火门宽度3700设置。
7.有线电视、网络、电话插座应与强电插座间距应保持250毫米以上。
8.不宜将电线电缆在风管管道等安装固定。
9.不得对所有出地面的风井洞口采取加固防护措施。
10.设备事故排放设备应由厂家提供具体数据后安装。
11.应在地面以上的设备应由厂家提供具体数据后安装。
12.图纸为实际量尺，400X2000X2200(宽)

中国建筑西北设计研究院有限公司
资质证书编号：A710010020
合作单位 COOPERATION
业主单位 INVESTOR
项目名称 PROJECT NAME 陕西国际
项目编号 PROJECT NO. 6102263-N5
图号 NO. 06
工程名称 PROJECT NAME 秦安博物馆
设计阶段 DESIGN STAGE 方案
工程名称 PROJECT NAME 秦山博物院建设项目工程总承包(EPC)
子项名称 SUB-PROJECT 秦山博物院建设项目（博物馆主楼）
图名 TITLE 地下一层平面图

设计 DESIGN		日 DATE	2025.06
校对 PROOFREAD			
审核 AUDIT			
审定 APPROVE			
审查			
项目总负责人 PROJECT LEADER	张 斌		
专业负责人 DESIGN MANAGER	王 楠		
设计 DESIGNER	高俊峰		
制图 DRAWER	高俊峰		
比例 SCALE	1:150	图号 NO.	S-3