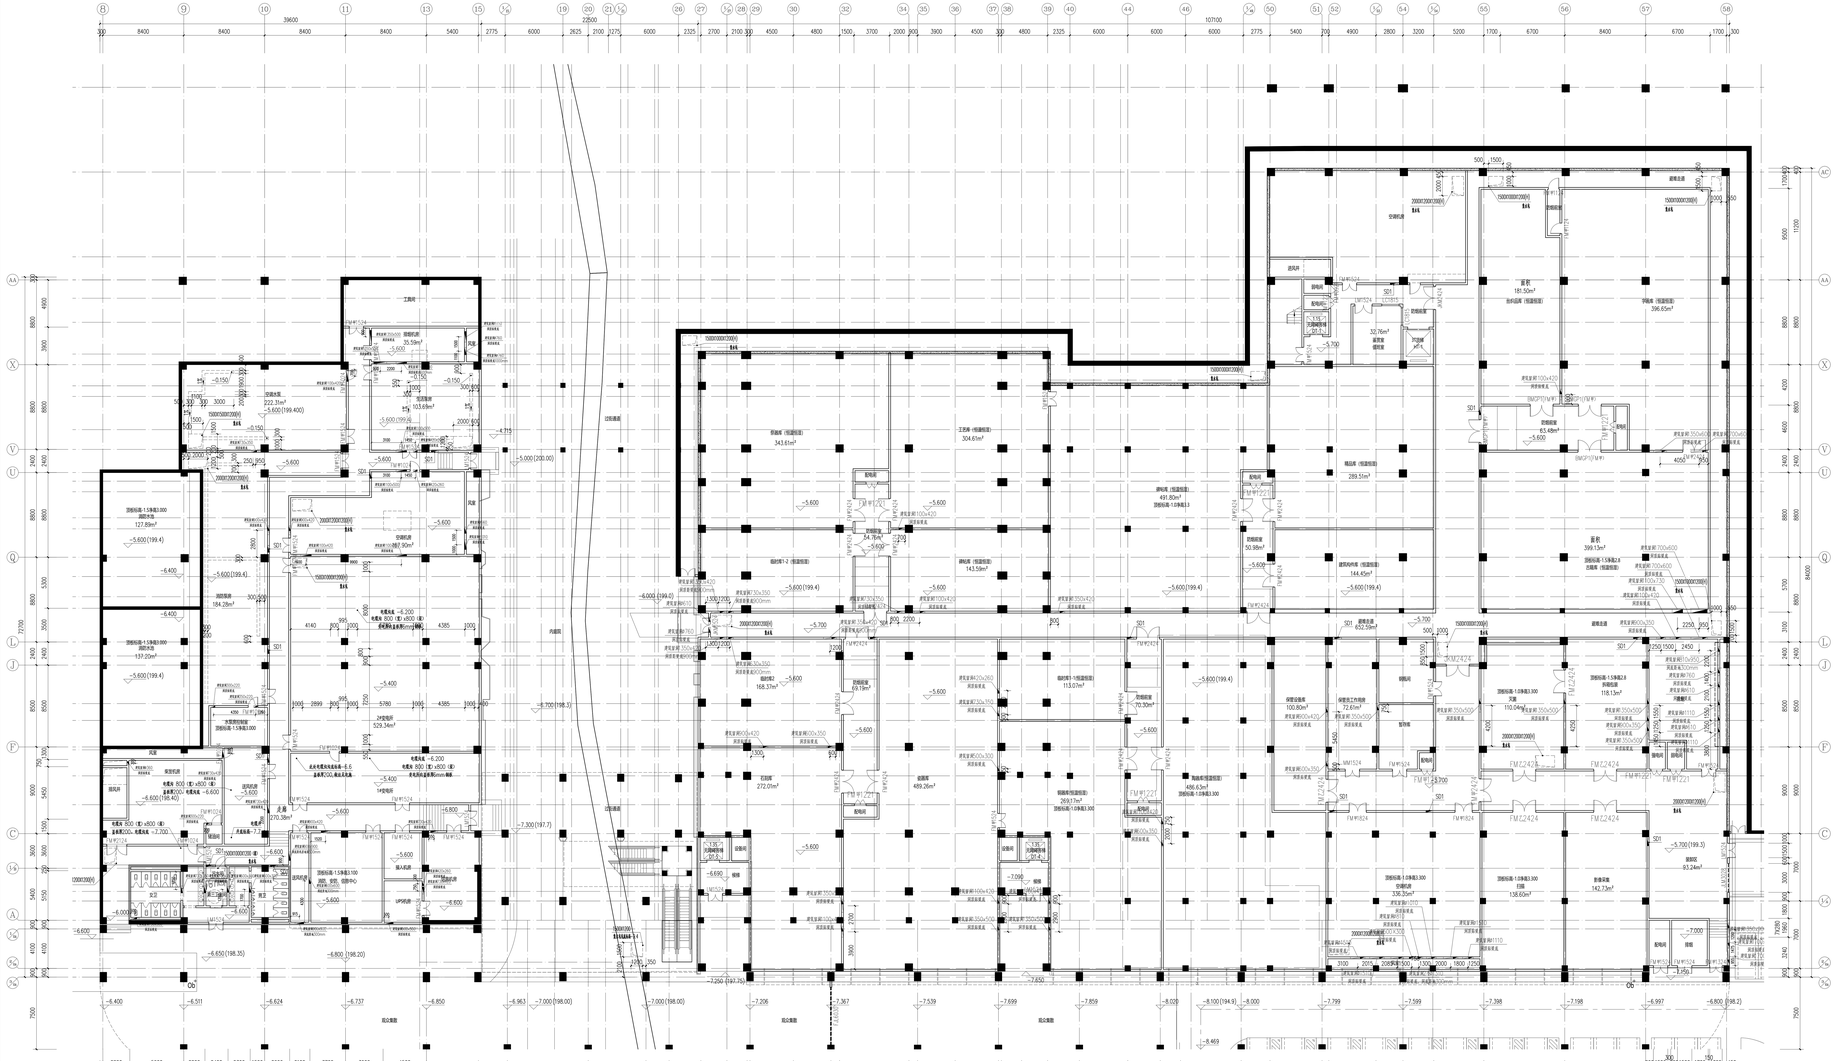

建筑留洞表

洞口编号		洞口尺寸(mm)			洞口标高
		宽	高	深	
电洞	D1	400	300	墙通	洞顶距梁下0.1M
	D2	500	300	墙通	洞顶距梁下0.1M
	D3	700	300	墙通	洞顶距梁下0.1M
	D4	1000	300	墙通	洞顶距梁下0.1M
	D5	1200	300	墙通	洞顶距梁下0.1M
	D6	1500	300	墙通	洞顶距梁下0.1M
	D7	1700	500	墙通	洞顶距梁下0.1M
	D8	2000	300	墙通	洞顶距梁下0.1M
水洞	SD1	720	1820	200	洞底距地100mm

注:1.水专业留洞图中单独标明外,洞边距墙(柱),或距墙(柱)250
2.备注中标高单位为M。

说明:
1.混凝土楼板 ▭ 加气混凝土楼板 ▭ 钢筋混凝土墙 ▬
2.加大梁宽比原图高200。
3.集水坑深比原图高200。
4.电梯间标高比原图高200。

地下一层平面留洞图 1:150

中国建筑西北设计研究院有限公司
设计证书编号：A111010020

全专业

注册执业人 REGISTERED ARCHITECT	张剑刚
注册证书号 REGISTERED CERTIFICATE No.	0102631-N5
注册证书号 REGISTERED CERT. No.	6-00263-N5
备案号 No.	

建设单位 CLIENT：秦安博物馆

设计号 PROJECT NO.：25-033

工程名称 PROJECT NAME：秦山博物院建设项目工程总承包(EPC)

子项名称 SUB-PROJECT NAME：秦山博物院建设项目 | 博物馆主体

图名 TITLE：地下一层平面留洞图

项目负责人 PROJECT LEADER	张 斌	
	王嘉君	
	徐泽元	
专业负责人 DISCIPLINE LEADER	王嘉君	
校 对 PROOFREAD	王 楠	
审 核 CHECKED BY	高俊峰	
审 定 APPROVED BY	高俊峰	
审 查 CHECKED BY	高俊峰	
出图日期 ISSUE DATE	2025.06	
比 例 SCALE	1:150	图号 DWG. NO. 2-1b
版 次 REV. NO.	01	日期 DATE 2025.06